


RZUT DACHU 1:50
inwentaryzacja

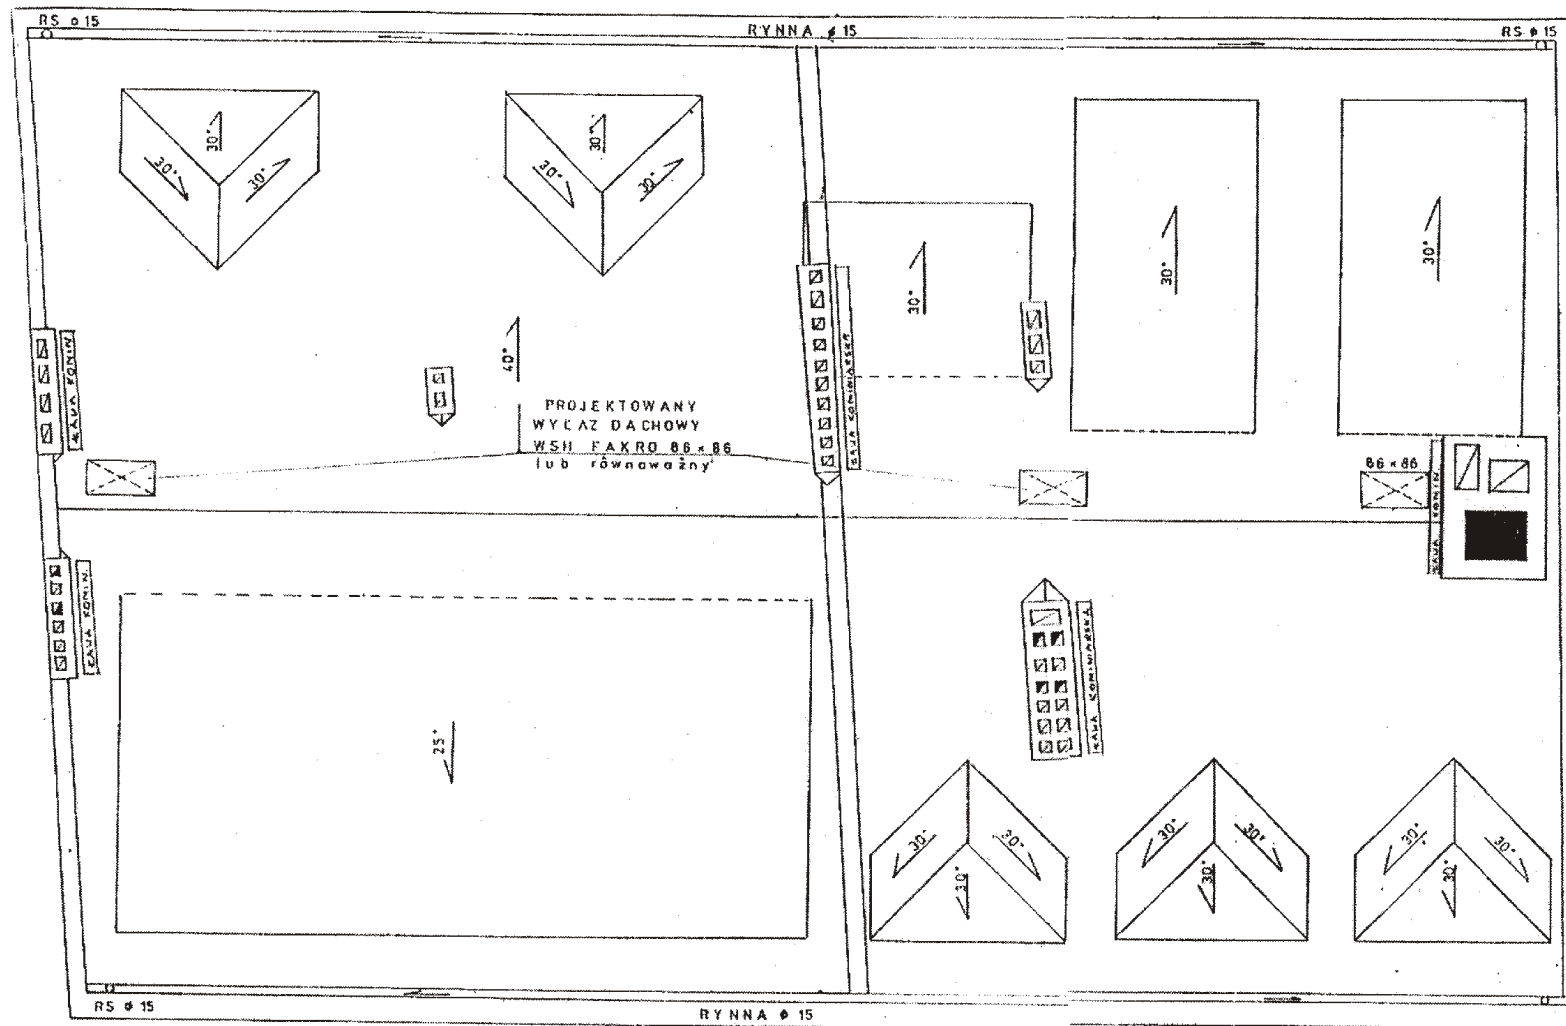

TEMAT: INWENTARYZACJA: Remont budynku mieszkalno-usługowego przy ul. Opatońskiej 5, w Świdnicy			
nazwa rysunku: Rzut dachu			
OPRACOWAŁ:			
mgr inż. Andrzej Wawrzynski	Nr projektu: 5310.173	data: 01.12.2006	Nr rys.: 4
inż. Marcin Hełm	Skala: 1:50		