


PROJEKT ZAGOSPODAROWANIA TERENU

Rozbórka stacji paliw na terenie bazy PGKIM Sp. z o.o. w Sandomierzu
dz. nr ew. 1353/4

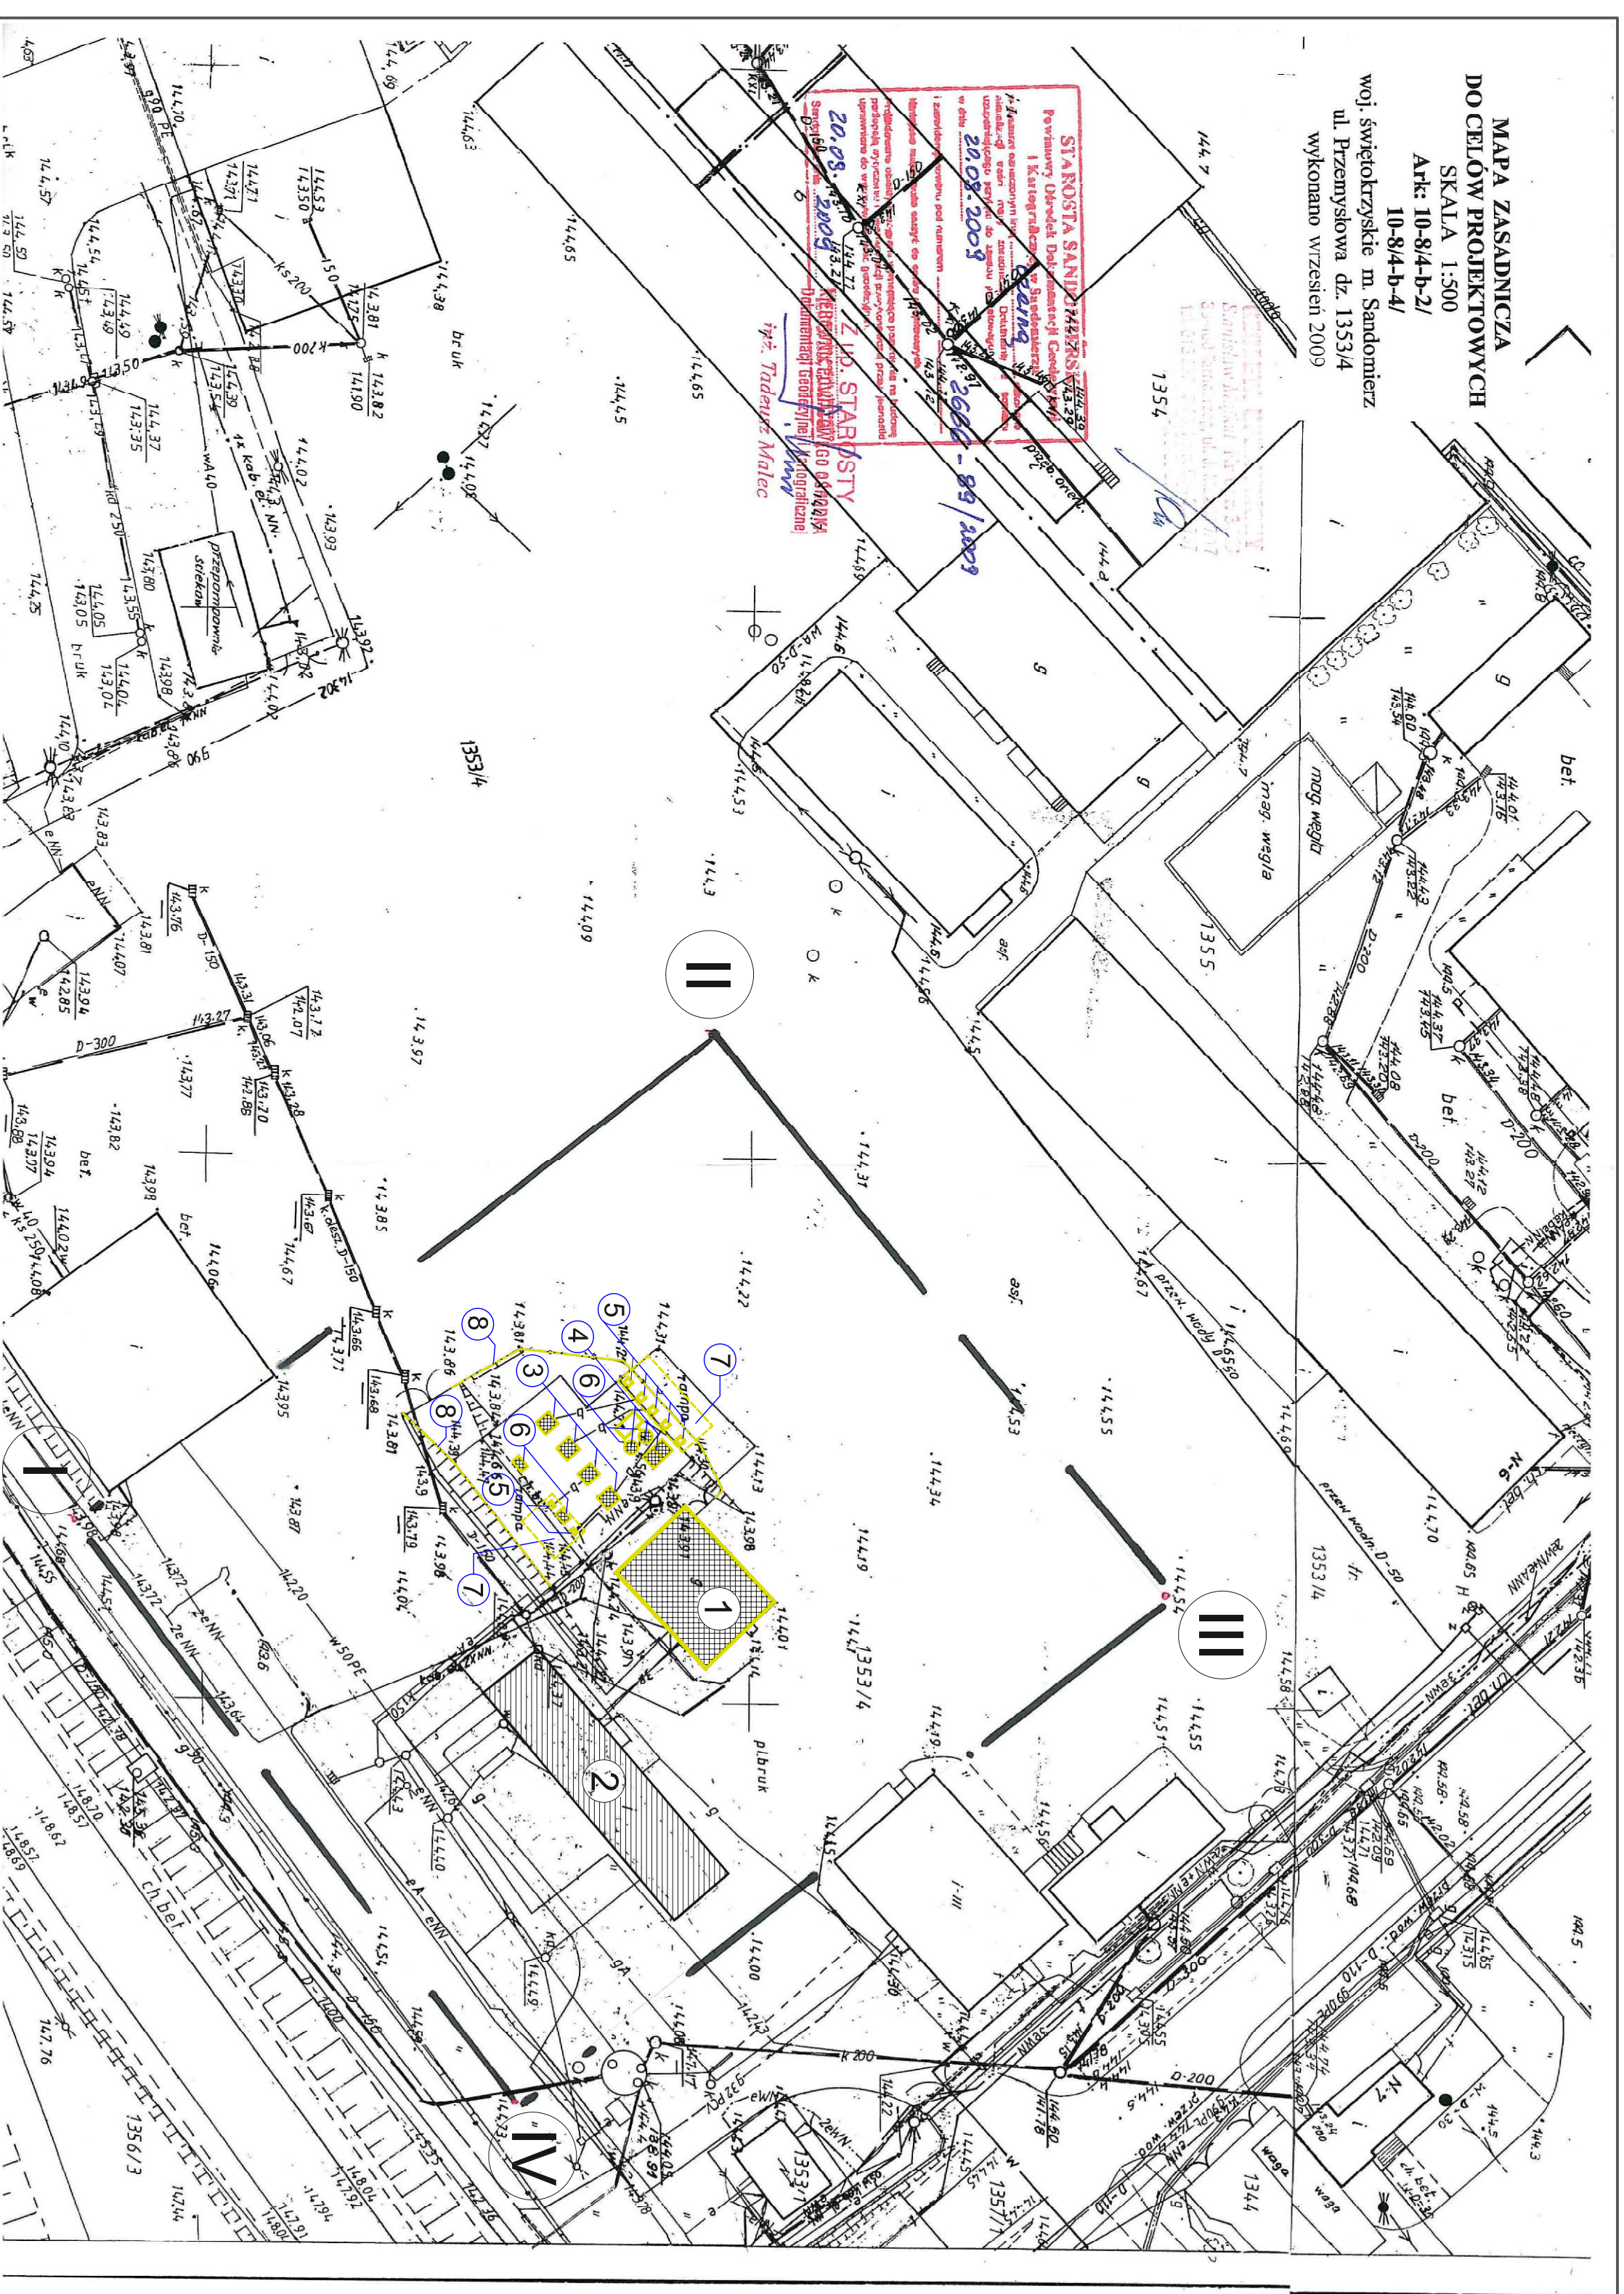

MAPA ZASADNICZA
DO CELÓW PROJEKTOWYCH
SKALA 1:500
Ark: 10-8/4-b-2/
10-8/4-b-4/
woj. świętokrzyskie m. Sandomierz
ul. Przemysłowa dz. 1353/4
wykonano wizerzeń 2009

PROJEKT ZAGOSPODAROWANIA TERENU SKALA 1:500
OBJAŚNIENIA:

I - II - III - IV TEREN ANALIZOWANY

- 1 ISTNIEJĄCY BUDYNEK SOCJALNY STACJI PALIW - DO ROZBÓRKI
- 2 ISTNIEJĄCA MYJNIA
- 3 ISTNIEJĄCE ZBIORNIKI STALOWE V=10m³ - DO ROZBÓRKI
- 4 ISTNIEJĄCE ZBIORNIKI STALOWE V=5m³ - DO ROZBÓRKI
- 5 ISTNIEJĄCE ODMIERZACZE PALIW - DO ROZBÓRKI
- 6 ISTNIEJĄCE RUROCIĄGI ZLEWOWE - DO ROZBÓRKI
- 7 ISTNIEJĄCE ZADASZENIE - DO ROZBÓRKI
- 8 ISTNIEJĄCE OGRZDZENIE DO ROZBÓRKI

PRACOWNIA BUDOWLANA			
MGR INŻ. TOMASZ RABEDA - SANDOMIERZ			
Obiekt: Rozbórka stacji paliw na terenie PGKIM Sp. z o.o. w Sandomierzu			
Inwestor: PGKIM Sp. z o.o. w Sandomierzu			
ul. Przemysłowa 12 27-600 Sandomierz			
Tytuł: PROJEKT ZAGOSPODAROWANIA TERENU			
Funkcja	Imię i Nazwisko	Upr. Nr.	Podpis
Projektant	mgr inż. EDWARD PASZKIEWICZ	106/75TG	
Asystent	mgr inż. TOMASZ RABEDA		
Projektanta	Faza	Skala	Data
Branża	Proj. bud.	1:500	03.2010
bud-sch.			Rys. I.