


RZUT PIĘTRA
Wewnętrzna instalacja gazowa
skala 1 : 50

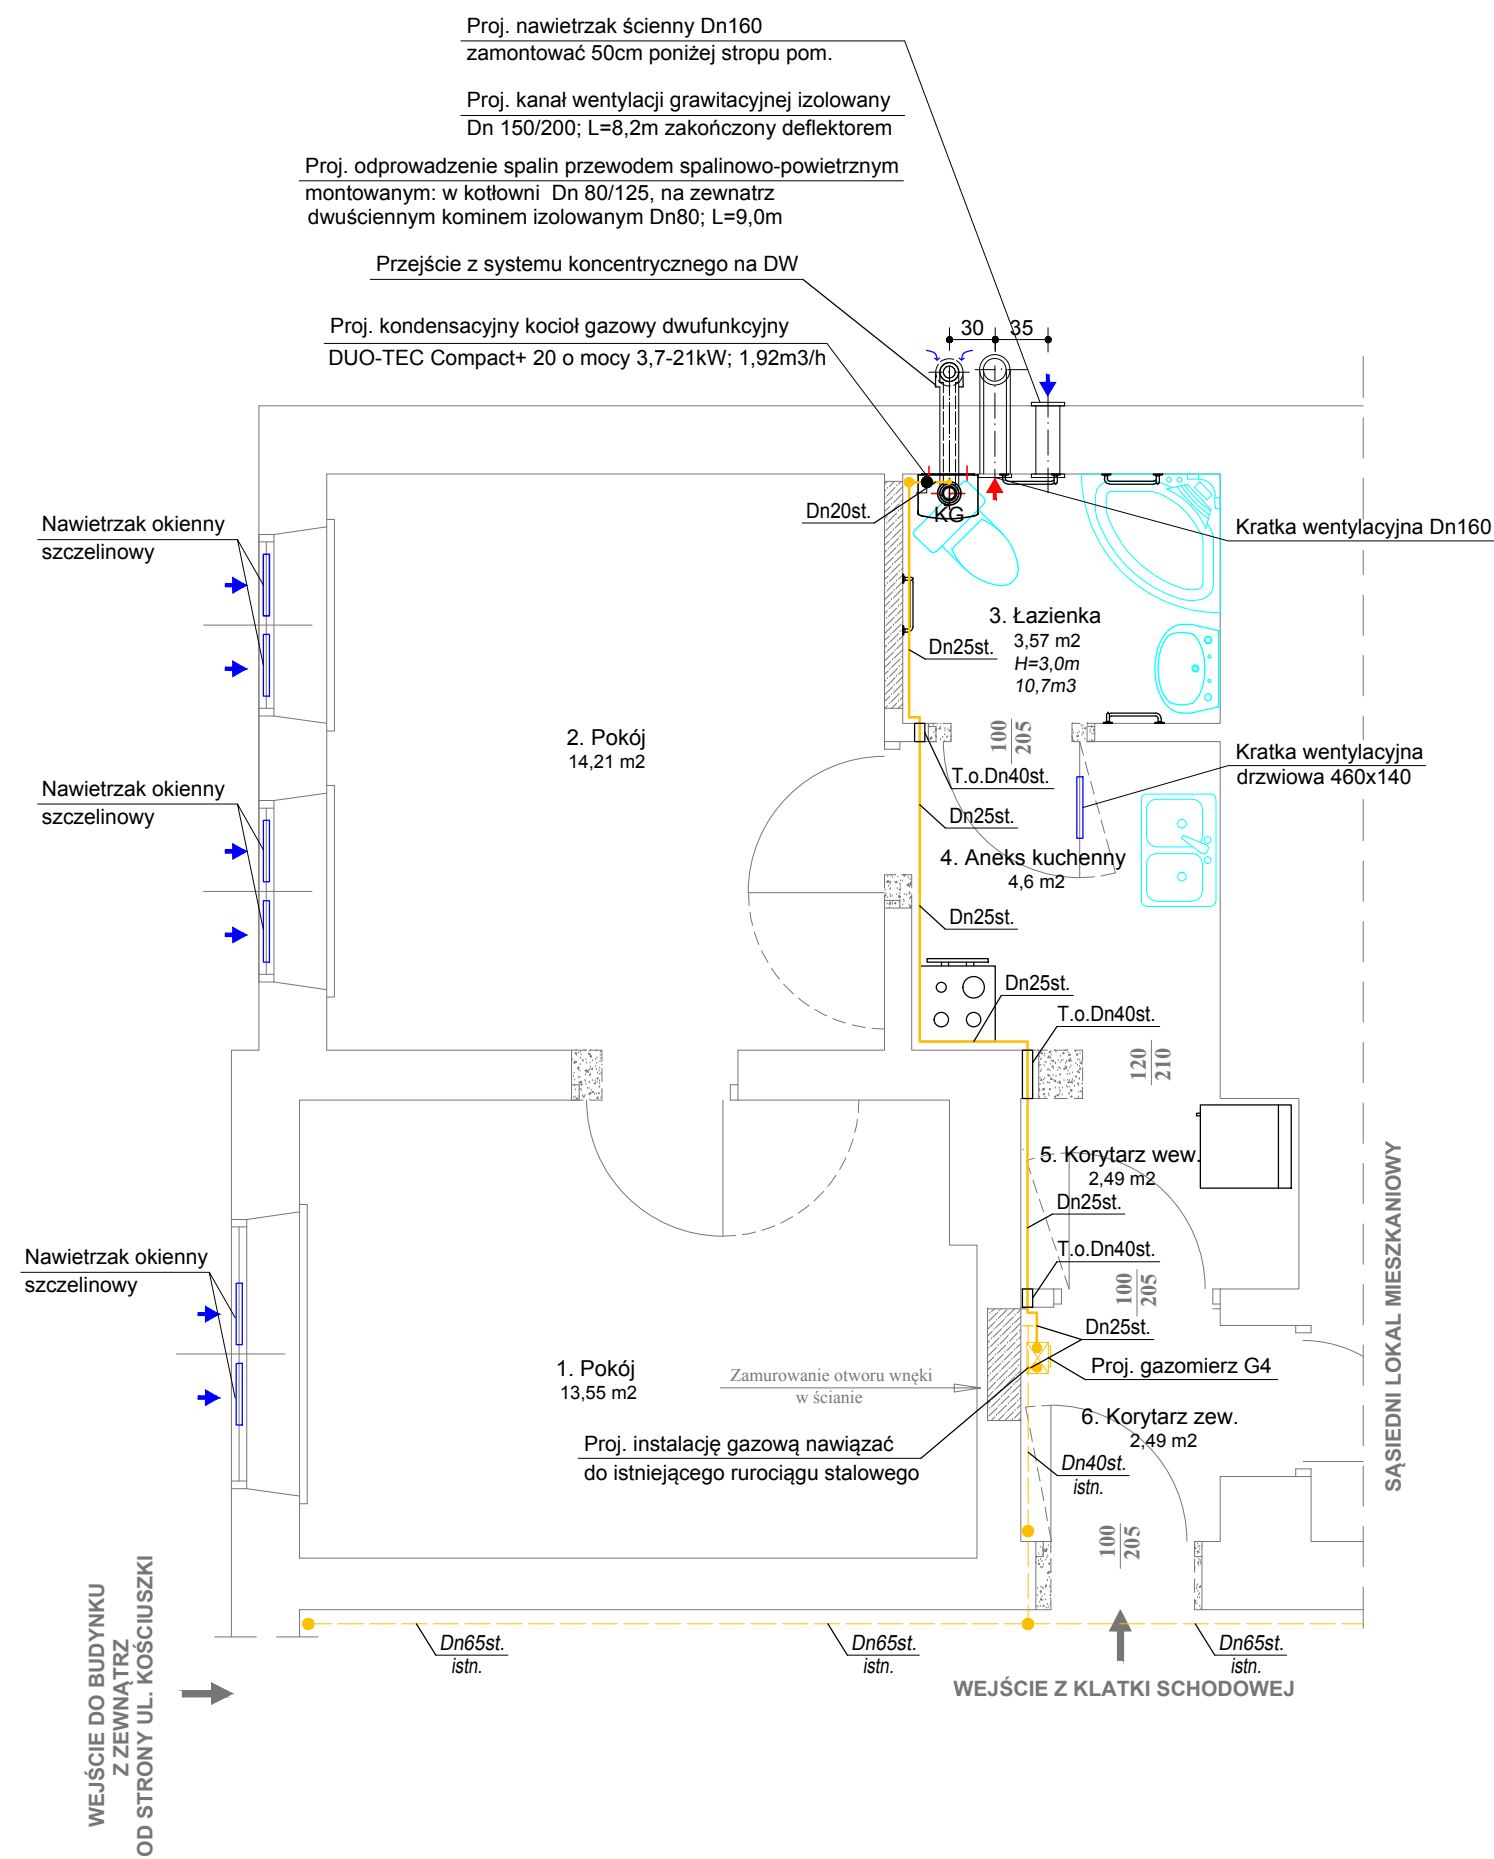

ZESTAWIENIE POWIERZCHNI / po remoncie / :

POMIESZCZENIE 1 (Pokój) - panele podłogowe - 13,55 m2
POMIESZCZENIE 2 (Pokój) - panele podłogowe - 14,21 m2
POMIESZCZENIE 3 (Łazienka) - płytki gres - 3,57 m2
POMIESZCZENIE 4 (Aneks kuchenny) - płytki gres - 4,60 m2
POMIESZCZENIE 5 (Korytarz wewn.) - płytki gres - 2,49 m2
POMIESZCZENIE 6 (Korytarz zewn.) - płytki gres - 2,75 m2
RAZEM : 41,17 m2

- Ściany istniejące bez zmian
- Poszerzenie otyworów drzwiowych
- Zamurowanie wnęki i otworu okiennego

OBJAŚNIENIA:

- Proj. instalacja gazowa - rury stalowe czarne bez szwu
- Istn. instalacja gazowa - rury stalowe czarne bez szwu

UWAGA:

PRZEJŚCIA PRZEZ ŚCIANY I STROPY PROJEKTOWANĄ INSTALACJĄ GAZOWĄ
WYKONAĆ W TULEJACH OSŁONOWYCH GAZOSZCZELNYCH
PRZEBIEG INSTALACJI GAZOWEJ KOORDYNOWAĆ Z INSTALACJĄ WODNĄ,
C.O., ELEKTRYCZNĄ I KONSTRUKCJĄ BUDYNKU.

USŁUGI PROJEKTOWE - mgr inż. GRAŻYNA STYPA 27-600 Sandomierz, ul. T. Kościuszki 6a/7			
TEMAT INSTALACJA CENTRALNEGO OGRZEWANIA I WEWNĘTRZNA INSTALACJA GAZOWA W LOKALU MIESZKALNYM PRZY ul. KOŚCIUSZKI 1/1 w SANDOMERZU 27-600 Sandomierz, ul. T. Kościuszki 1/1, dz. nr ewid. 402			
INWESTOR	GMINA SANDOMIERZ 27-600 Sandomierz, Pl. Poniatowskiego 3	Branża Sanitarna	
NAZWA RYS.	RZUT PARTERU - INSTALACJA GAZOWA	Faza Proj. bud.	
IMIĘ I NAZWISKO		UPRAWNIENIA	PODPIS
mgr inż. Grażyna STYPA		PDK/0001/ POOS/08	
PROJEKTOWAŁ			Skala 1 : 50 Data VI 2018r.
			Nr rys. 5