


PROJEKT ZAGOSPODAROWANIA

REMONT I MODERNIZACJA ISTNIEJĄCEJ NAWIERZCHNI ASFALTOWEJ NA TERENIE BAZY PKiM w Sandomierzu - ul. Przemysłowa 12 nr ew. dz. 1353/4

MAPA ZASADNICZA
DO CELOW PROJEKTOWYCH
SKALA 1:500
Ark: 10-8/4-b-2/
10-8/4-b-4/
woj. świętokrzyskie m. Sandomierz
ul. Przemysłowa dz. 1353/4
wykonano marzec 2009r

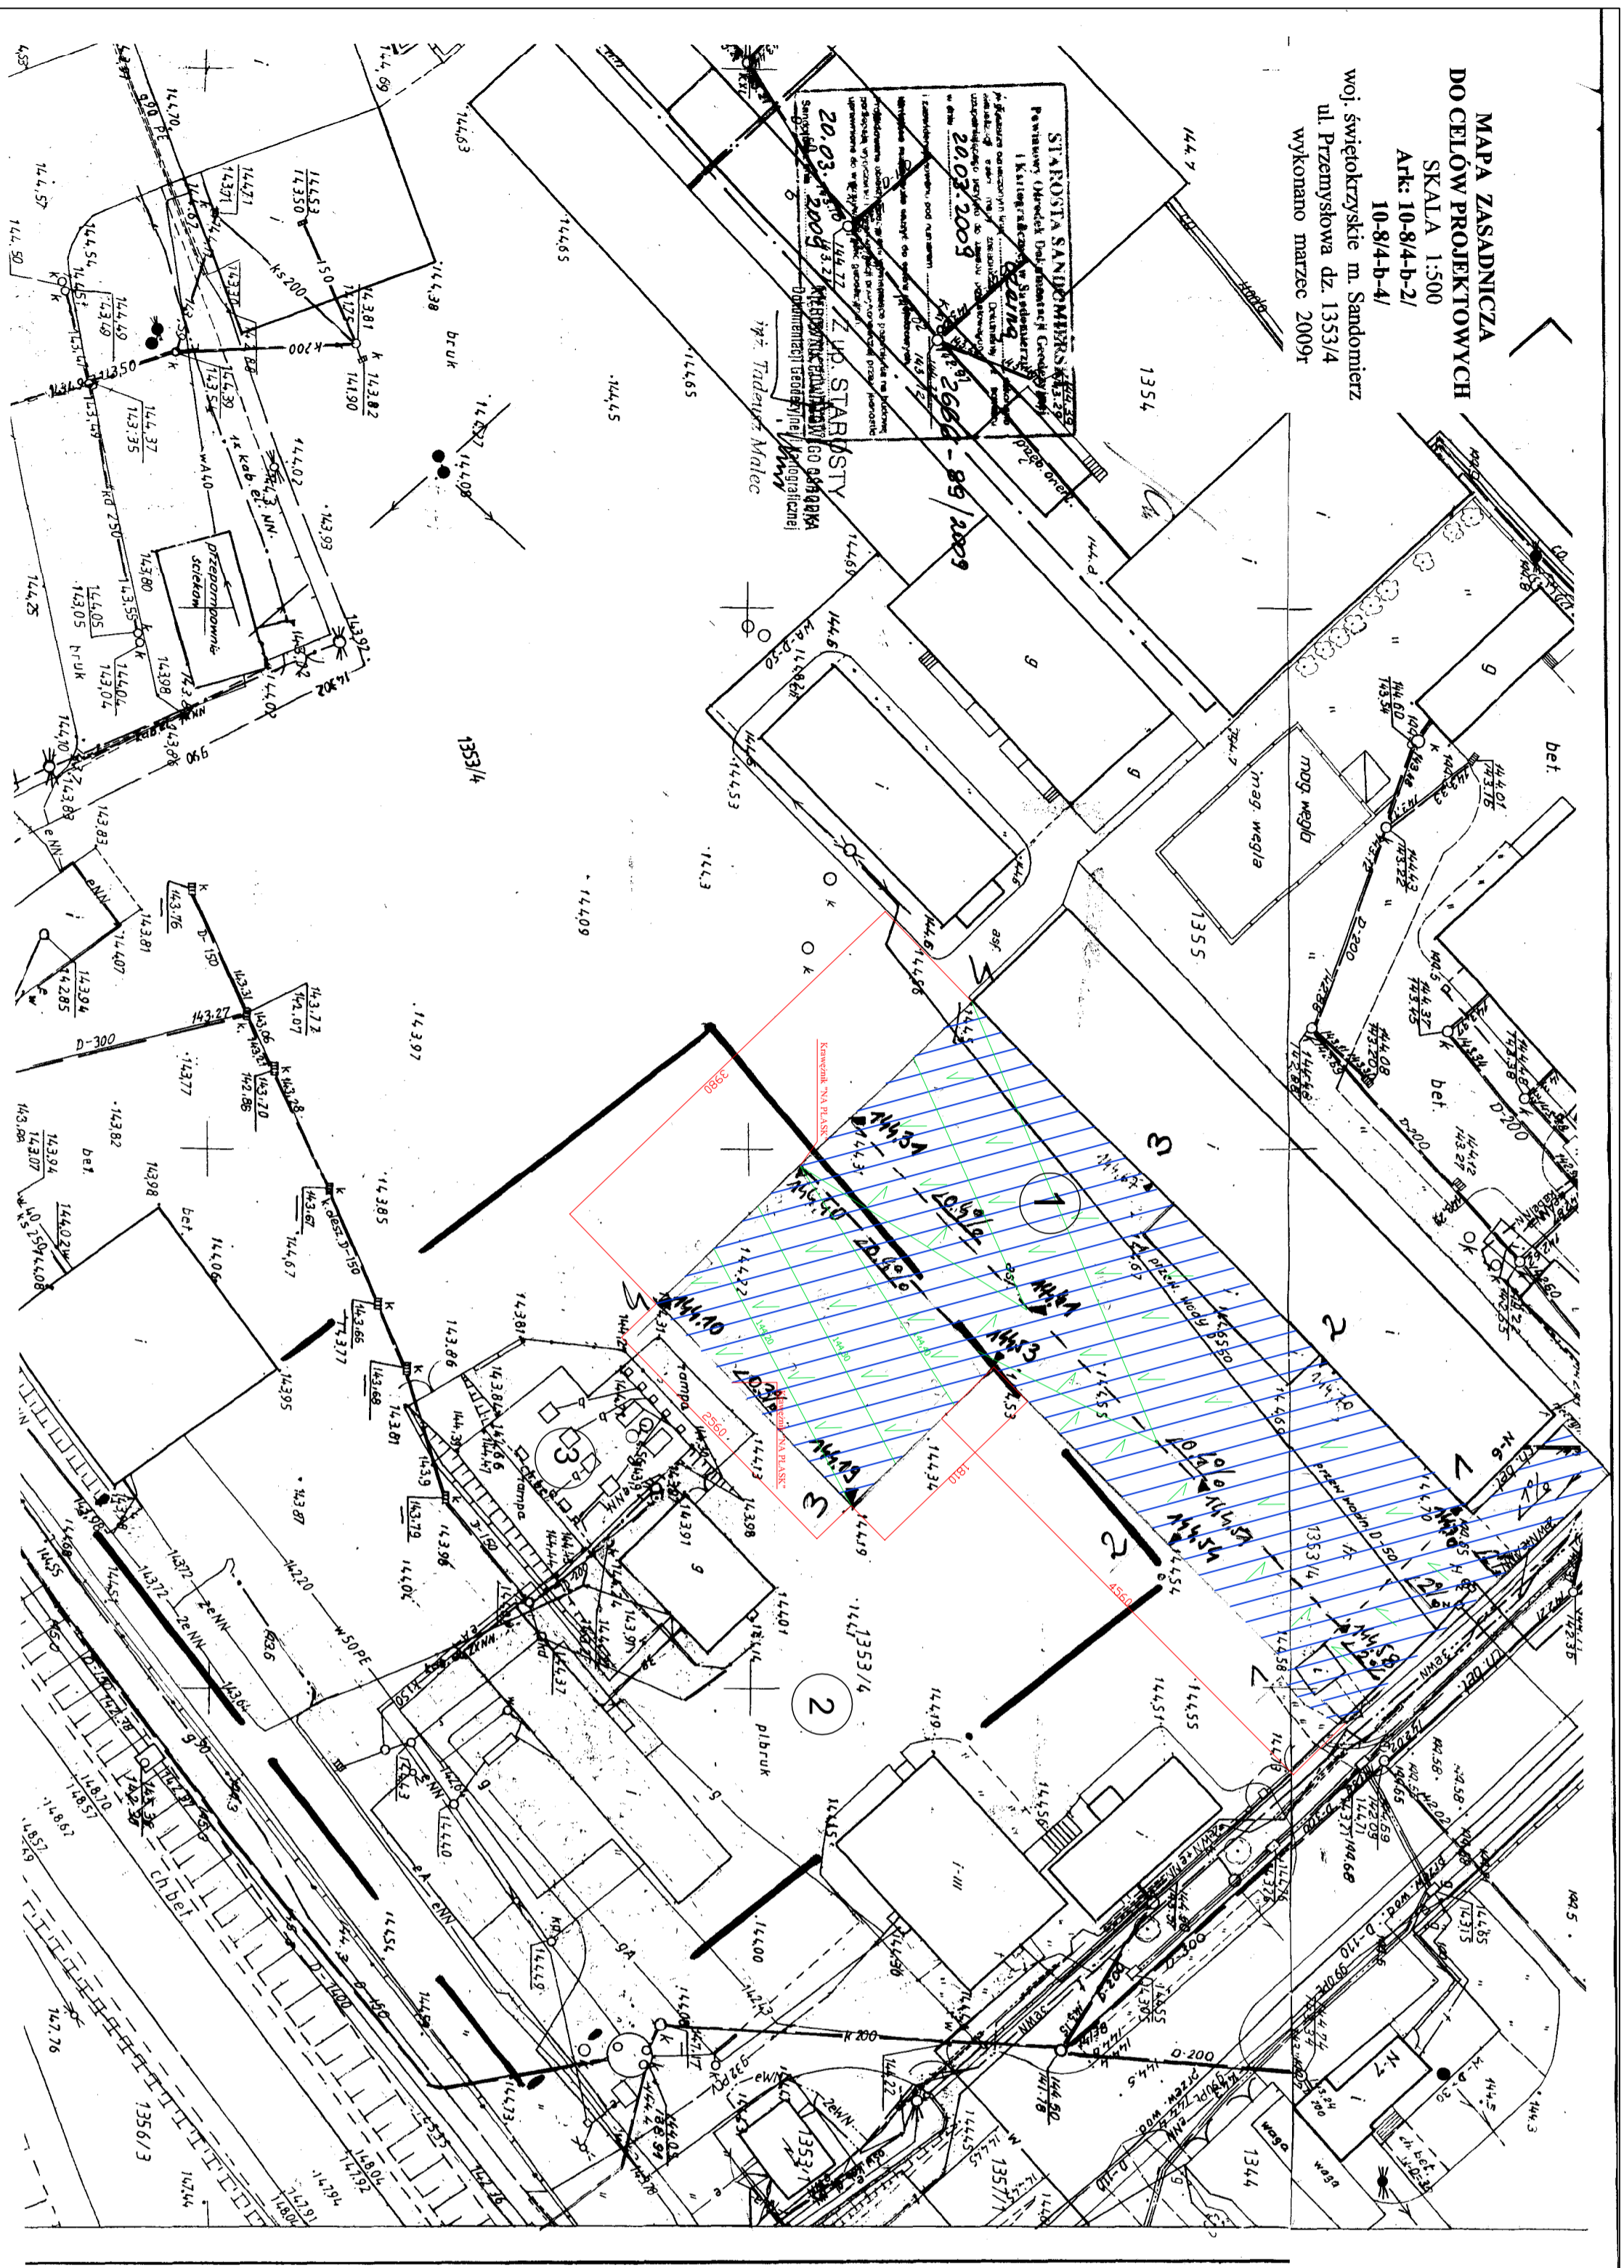

PROJEKT ZAGOSPODAROWANIA TERENU SKALA 1:500
OBMIASNIENIA:
GRANICA OPRACOWANIA
A-B-C-D GRANICA DZIAŁKI
I - II - III - IV TEREN ANALIZOWANY

- 1 ISTNIEJĄCY NAWIERZCHNIA ASFALTOWA DO REMONTU
- 2 ISTNIEJĄCE PŁACE UTWARZONE
- 3 ISTNIEJĄCY OBIEKT STACJI PALIW

projekta nawierzchnia
asfaltowa placu

| | | | |
|---|------------------------------|---------|---------|
| PRACOWNIA BUDOWLANA KONSTRUKCI MGR INŻ. EDWARD PASZKIEWICZ | | | |
| Opis: REMONT I MODERNIZACJA ISTNIEJĄCEJ NAWIERZCHNI ASFALTOWEJ NA TERENIE BAZY PKiM w Sandomierzu nr ew. dz. 1353/4 | | | |
| Inwestor: Przedsiębiorstwo Gospodarki Komunalnej i Mieszkalowej w Sandomierzu ul. Przemysłowa 12 | | | |
| Tytuł: PROJEKT ZAGOSPODAROWANIA TERENU | | | |
| Funkcja | Imię i Nazwisko | Upr. Nr | Podpis |
| Projektant | mjr. inż. Edward Paszkiewicz | 105/Tbg | |
| Bransza | Faza | Skala | Data |
| drogowa | Prof. bud. | 1:500 | 04.2009 |
| | | | Rys. |
| | | | I. |