


RZUT PARTERU
- instalacje wodociągowe
Skala 1:100



PRACOWNIA PROJEKTOWA F.H.U. "KRESKA" - KRZYSZTOF BUCZYŃSKI				39-400 Tarnobrzeg, ul.Moniuszki 20 mok.b@interia.pl tel. 692 963 726
Inwestor:	Gmina Sandomierz Pl. Poniatowskiego 3, 27-600 Sandomierz			08.2019
Temat:	Remont i wymiana wew. inst. wodociągowej p.poż. zasilającej hydranty przeciwpożarowe w Szkole Podstawowej nr 4 w Sandomierzu w budynku z oddziałami gimnazjalnymi przy ul. Leona Cieśli 2"			Nr rys. H3
Rysunek:	Instalacja hydrantowa szkoły części "C" i "D"- parter			Skala: 1:100
	Imię i Nazwisko:	Uprawnienia:	Branża:	Podpis:
Projektant:	inż. Krzysztof Buczyński	142/Tbg/98	Sanitarna	
Opracował:			Sanitarna	

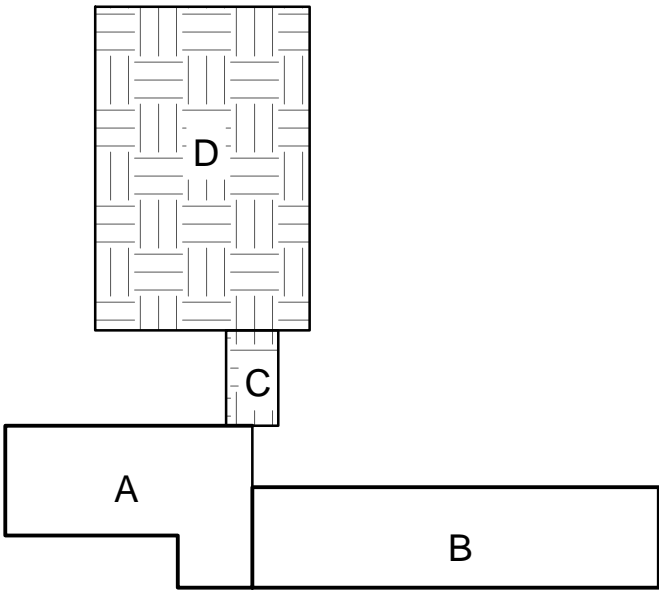