


Potwierdzam zgodność kserokopii mapy, na której
sporządzono Projekt Zagospodarowania Terenu z oryginałem
mapy zasadniczej przyjętym do zasobu powiatowego

LODKA
aficznej

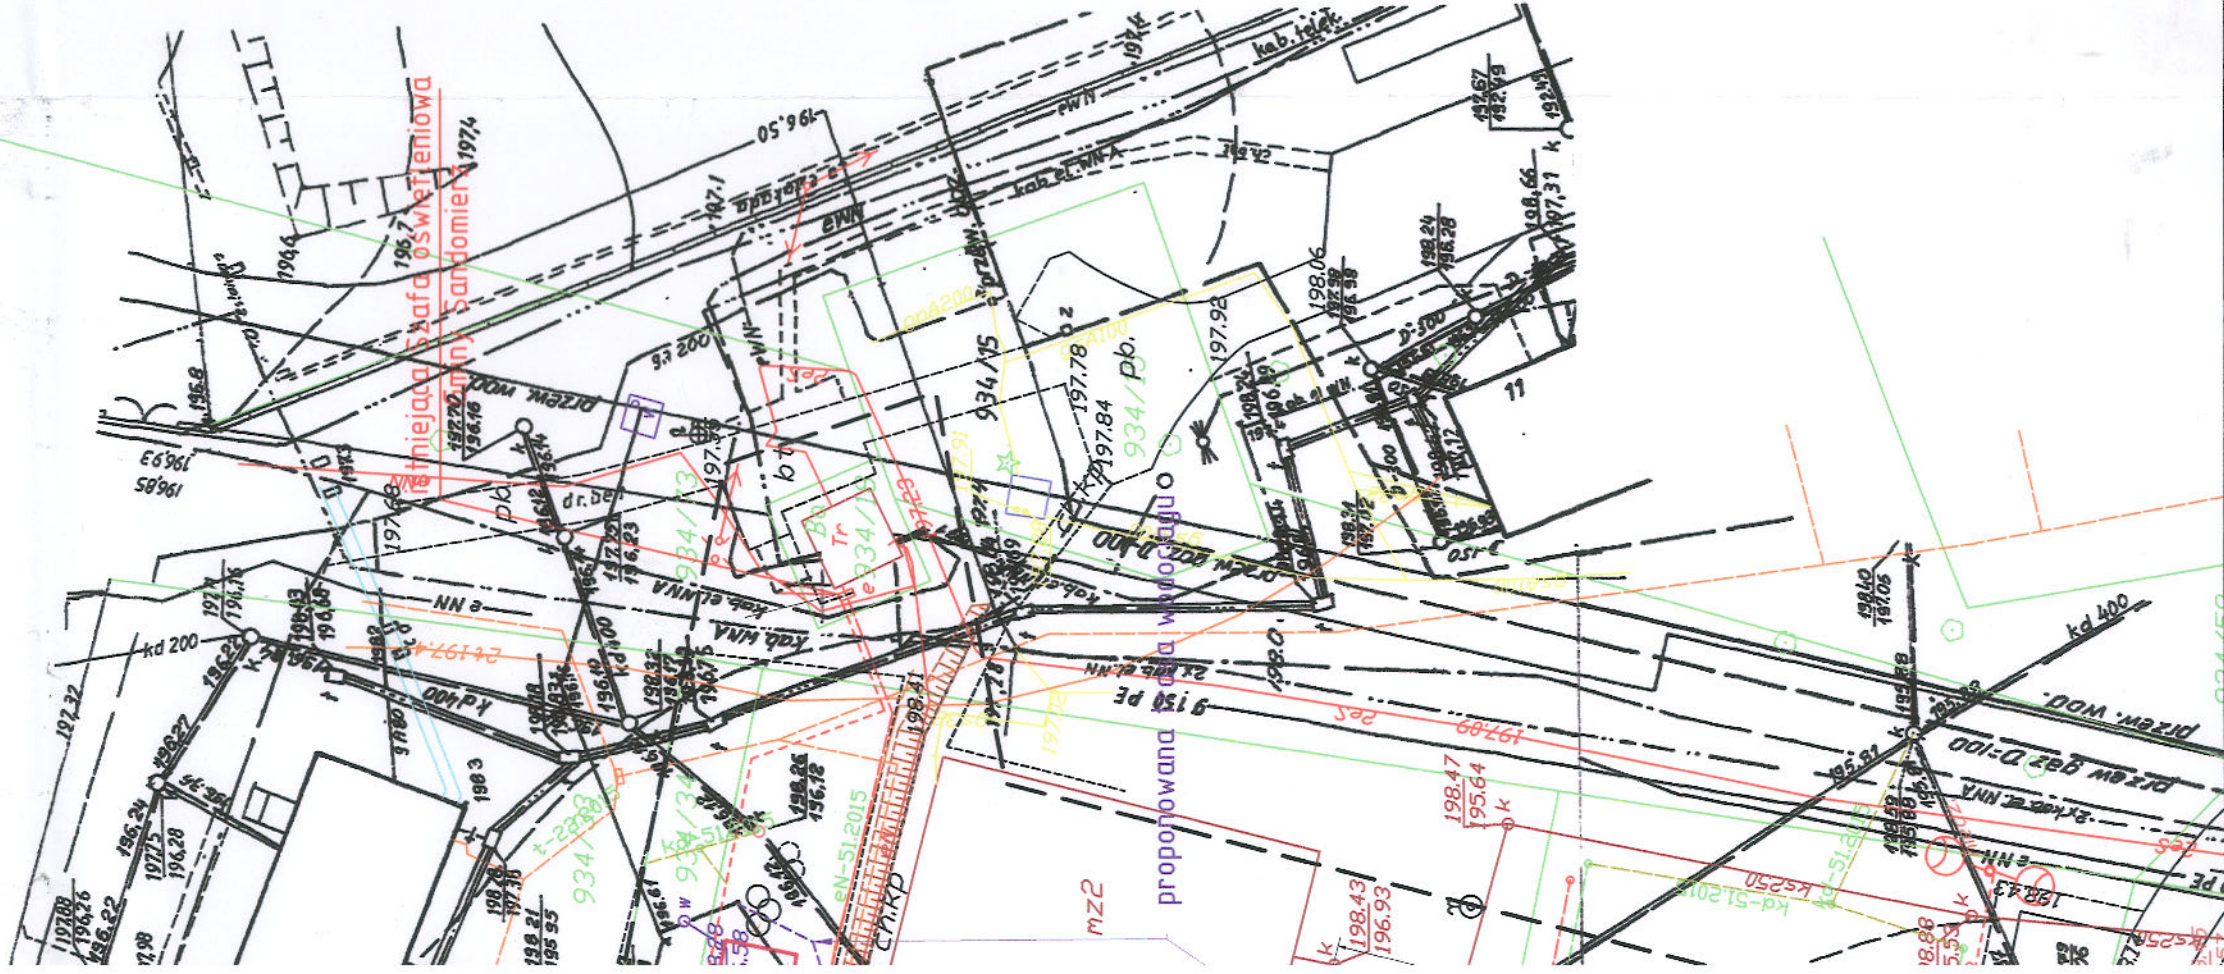

STAROSTA SANDOMIERSKI

Zgodnie z art. 28c ustawy z dnia 17 maja 1989 r. - Prawo geodezyjne i kartograficzne (Dz. U. z 2016 r. poz. 1629) powołując się, że niniejsza dokumentacja projektowa była przedmiotem narady koordynacyjnej przeprowadzonej w Sandomierzu w dniu 10.08.2017 r. w Starostwie Powiatowym w Sandomierzu

GK.6630 20.2017 Sandomierz dn. 10.08.2017
Znak sprawy

Z up. STAROSTY

mgr inż. Robert Jarosz

Przewodniczący Urzędu Koordynacji

Podpis i pieczęć Przewodniczącego Zarządu Koordynacji

Legenda

- nawierzchnia z kostki betonowej otworowej gr. 10 cm
- nawierzchnia z kostki betonowej gr. 8 cm
- nawierzchnia z kostki betonowej gr. 6 cm
- krawężnik betonowy 15x30 cm
- krawężnik betonowy 15x30 cm — obniżony (na płasko)
- obrzeże betonowe 8x30 cm
- projektowany doziemny kabel YAKXS 4x35mm
- projektowany słup z lampą LED56W
- przebudowany wodociąg z rur PE
- istniejący wodociąg do likwidacji
- rury ochronne zabezpieczające sieci
- projektowany hydrant
- wpust deszczowy z przyłączem
- rura ochronna Arot 160
- drzewo do usunięcia
- krzew lub zwała grupa drzew do usunięcia
- projektowana zielen wysoka (nasadzenia kompensacyjne — 8 szt. klon zwyczajny Acer platanoides)
- projektowany żywoptok (500 szt. kosa byszczacza Colantheser lucida)



PRACOWNIA PROJEKTOWA "B&W"

Wojciech Nanek

tel.: 512-298-707
REGON: 93022324
NIP: 867-103-54-03
e-mail: w.nanek@gmail.com

39-400 Tarnobrzeg ul. Zwierzyniecka 20/30

Investor: Gmina Miejska Sandomierz
27-600 Sandomierz, Plac Poniatowskiego 3

Nr Rys.

2

Temat: Jasno, czysto i bezpiecznie - zagospodarowanie terenu przy ul. Schinżla w Sandomierzu

Nazwa rysunku: PROJEKT ZAGOSPODAROWANIA TERENU

Faza: Projekt budowlany Data: VI. 2017 r. Skala 1 : 500

Funkcja: Imię i nazwisko: Podpis:

Projektant: mgr inż. Wojciech NANEK K-107/02

Sprawdził:

Projektant: mgr inż. Tadeusz SZCZYPTA 32/Tbg/87

Sprawdził: inż. Andrzej WÓJTOWICZ 28/1976

MAPA DO CELÓW PROJEKTOWYCH

Skala 1:500

Aktualna w określonym zakresie
 Arkusz mapy : 7.139.27.09.3.1.
 Województwo: świętokrzyskie
 Powiat: sandomierski
 Gmina: 260901_1 Sandomierz
 Obręb: 0004 SANDOMIERZ POSCALEMIOWY
 Obiekt: ul. *Schincła*
 Identyfikator: GK.6640.475.2017
 Układ współrzędnych prostokątnych płaskich : „2000”
 Układ wysokości: Kronsztadt 86”
 Mapę wykonał: Usługi Geodezyjne
 Józef Krzoz nr upr. 6677
 Według stanu na 10 kwiecień 2017 rok

GEODETA UPRAWNIONY
 JOZEF KRZOS
 69-400 KRNÓBIELEC
 ul. Królowej Jadwigi 2/20
 Kd 400/667

Poświadczam, że niniejszy dokument został opracowany w wyniku prac geodezyjnych i kartograficznych, których rezultaty zawiera operat techniczny wpisany do ewidencji materiałów państwowego zasobu geodezyjnego i kartograficznego	
Organ prowadzący państwowy zasób geodezyjny i kartograficzny	Sarostia Sandomierski Powiatowy Ośrodek Dokumentacji Geodezyjnej i Kartograficznej w Sandomierzu
Identyfikator ewidencji państwowego zasobu - operat techniczny	P.2609.2017.457
Data wpisania operatu do ewidencji	18.04.2017
Imię, nazwisko i podpis osoby reprezentującej organ	

Z up. STAROSTY
 KIEROWNIK POWIATOWEGO OŚRODKA
 Dokumentacji Geodezyjnej i Kartograficznej
 mgr inż. Robert Jarosz

Potwierdzam zgodność i sporządziłem Projekt Zagosp. mapy zasadniczej przytę

