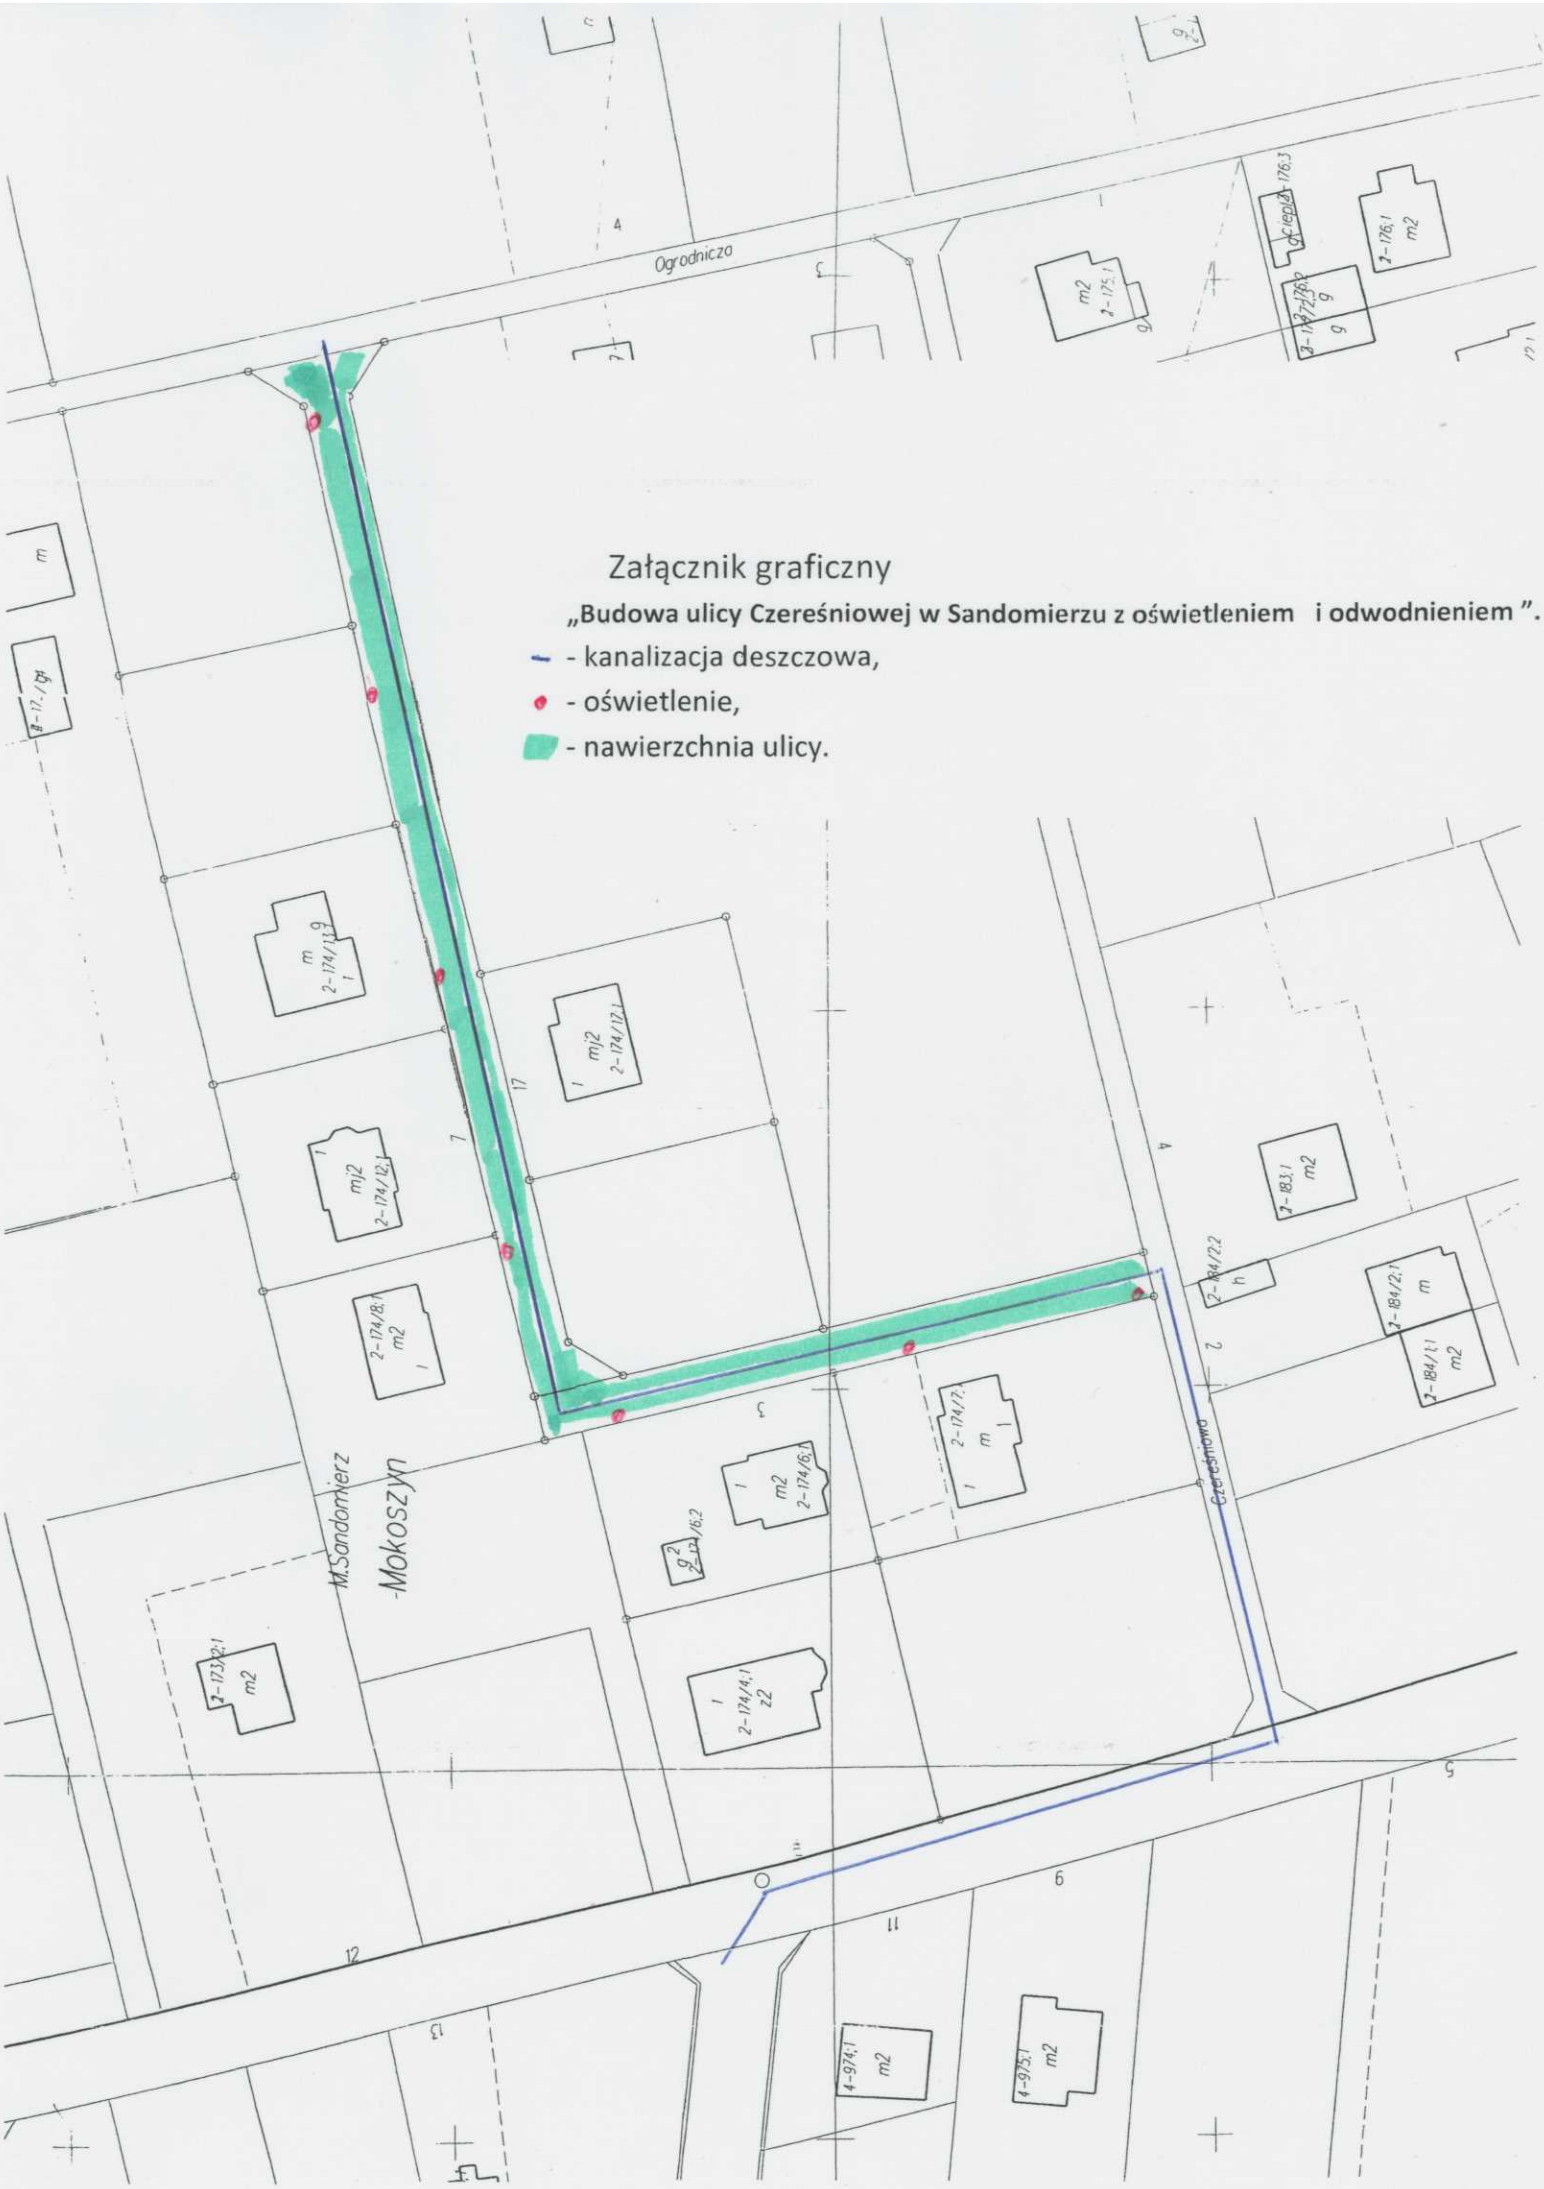

Załącznik graficzny

„Budowa ulicy Czereśniowej w Sandomierzu z oświetleniem i odwodnieniem ".

- kanalizacja deszczowa,
- oświetlenie,
- nawierzchnia ulicy.