


ELEWACJA ZACHODNIA

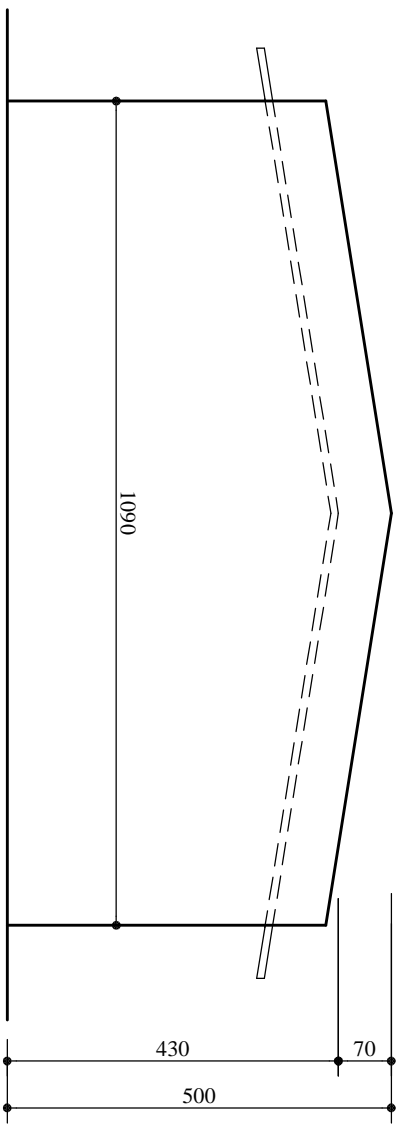

ELEWACJA PÓŁNOCNA

INWESTOR : GMINA SANDOMIERZ , 27-600 Sandomierz Pl. Powiatowskiego 3				
TEMAT: Rozbiórka budynku mieszkalnego w Sandomierzu przy ul. Krukowskiej 5				SKALA : 1:100
ZAKRES OPRACOWANIA : Inwentaryzacja				NR RYS. : 1
NAZWA RYSUNKU : Elewacje zachodnia i północna				
PROJEKTANT :	inż. Maria Bednarz	Uprawn. 701/21/83	Podpis :	DATA : V 2016r.