PRZEKRÓJ V – V km km 0+067,97

A-A km 0+011,75

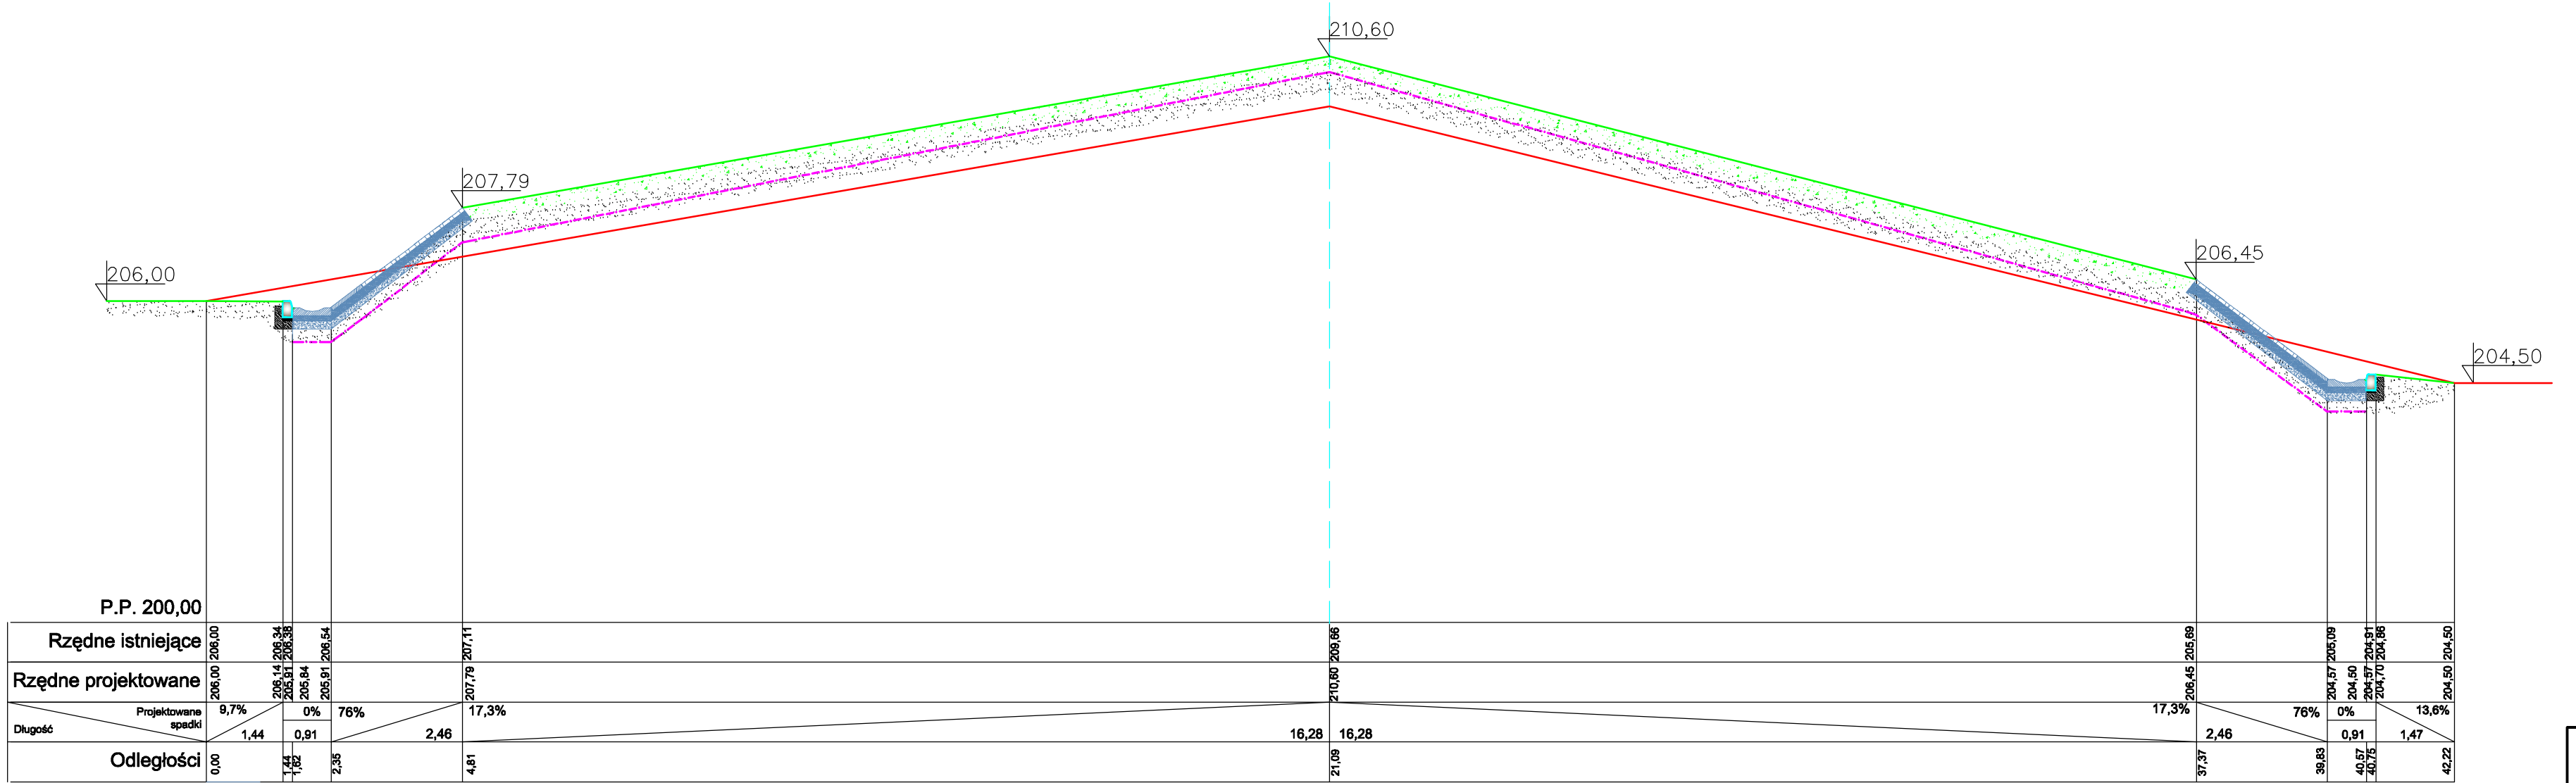

LEGENDA:

- Skarpy po darniowaniu i obsiewie
- Istniejące ukształtowanie terenu
- Warstwa geowłókniny
- Wzmocnienie skarpy płytami ażurowymi 58x58x7cm

USŁUGI - HANDEL mgr inż. Maciej Szwagierczak NIP :864-163-12-01, Regon: 292455050				Nr 5
Inwestor:	PGKiM Spółka z o.o. ul. Przemysłowa 22 ; 27-600 Sandomie			
Temat:	Remont wzmocnienie obudowy ziemnej zbiorników wody pitnej przy ul.Polskiej Organizacji Wojskowej w Sandomierzu na działce nr.ewid:54/9			
Nazwa rys.:	**PRZEKRÓJ V-V**			
Obiekt:	Faza: Projekt bud- wyk		Data: 11.2011	Skala 1
Branża	Funkcja	Imię i nazwisko:	Nr upr:	Podpis:
konstrukcja	Projektant	mgr inż. Maciej Szwagierczak	SWK/0032/POOK/06	
sanitarna	Projektant	mgr inż. Adam Szwed	PDK/0063/POOS/06	