


Teleskopowy adapter
do włazów

Właz żeliwny A15-D400

Studzienka rewizyjna dn 600

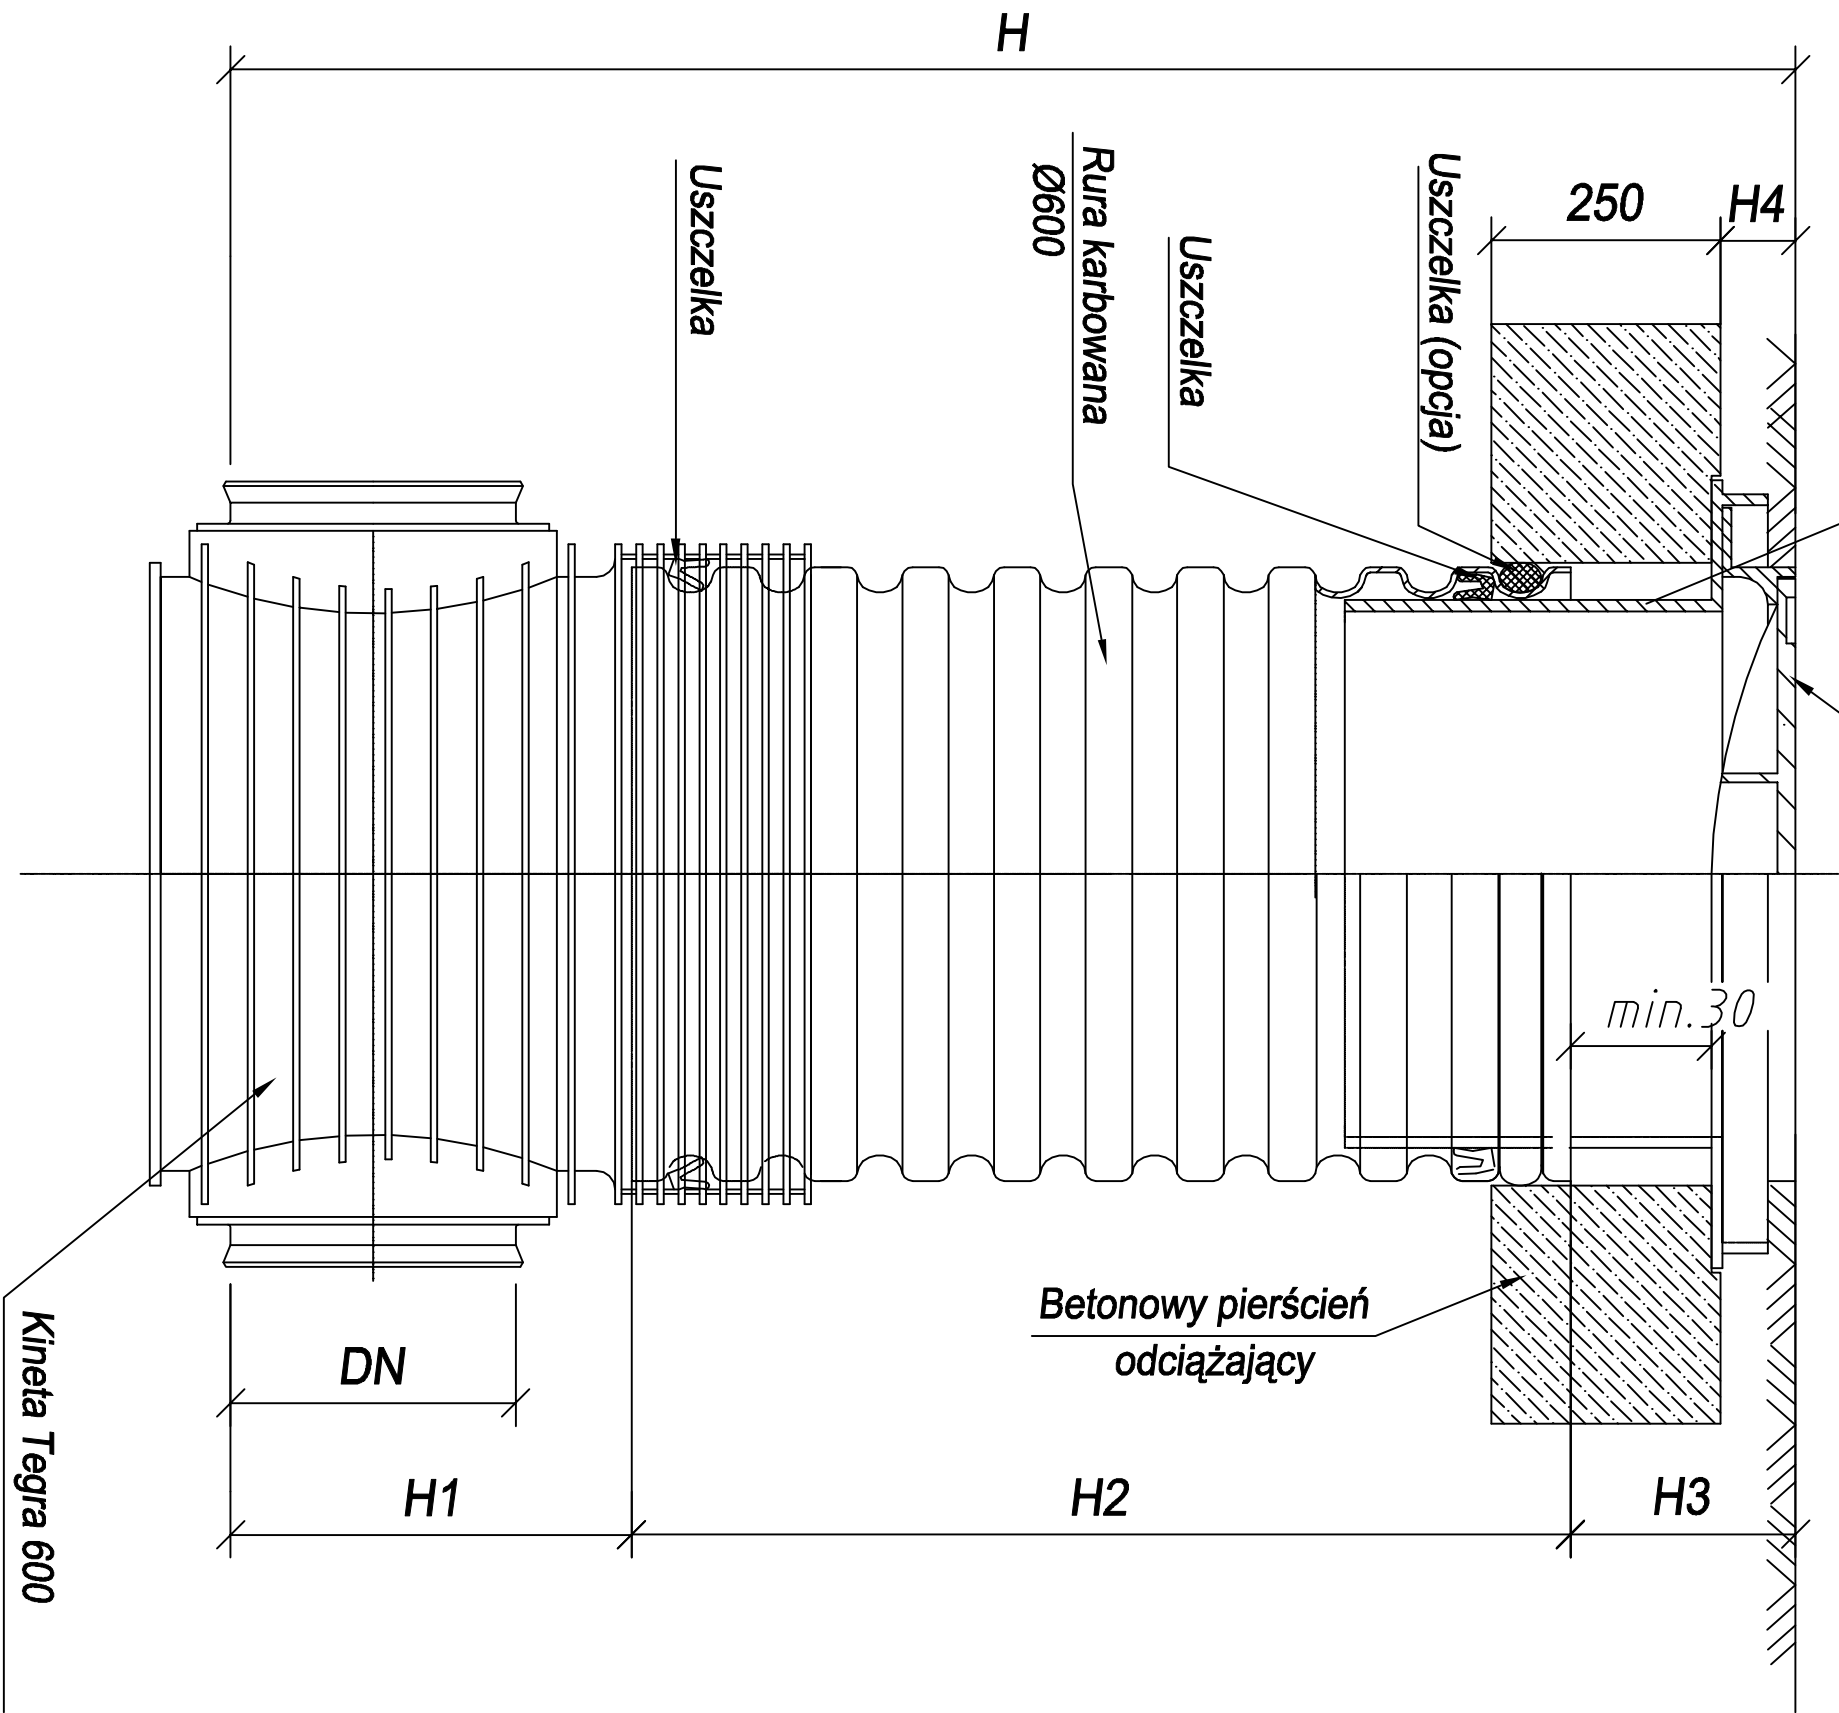

Usługi - HANDEL mgr inż. Maciej Szwagiercza				Nr Rys
NIP : 864-163-12-01, Regon: 2924656050				13
Inwestor:	PGKiM Spółka z o.o. ul. Przemysłowa 22 ; 27-600 Sandomierz			
Temat:	Remont wzmocnienie obudowy ziemnej zbiorników wody pitnej przy ul. Polskiej Organizacji Wojskowej w Sandomierzu na działce nr ewid:5/4/9			
Nazwa rys.:	Schemat studni systemowej dn 600			
Obiekt:	Faza: Projekt bud- wyk	Data: 11.2011		Skala: ---
Branża	Funkcja	Imię i nazwisko:		Nr upr:
konstrukcja	Projektant	mgr inż. Maciej Szwagierczak		SWK/0032/POOK/06
sanitarna	Projektant	mgr inż. Adam Szwed		PDK/0063/POOS/06