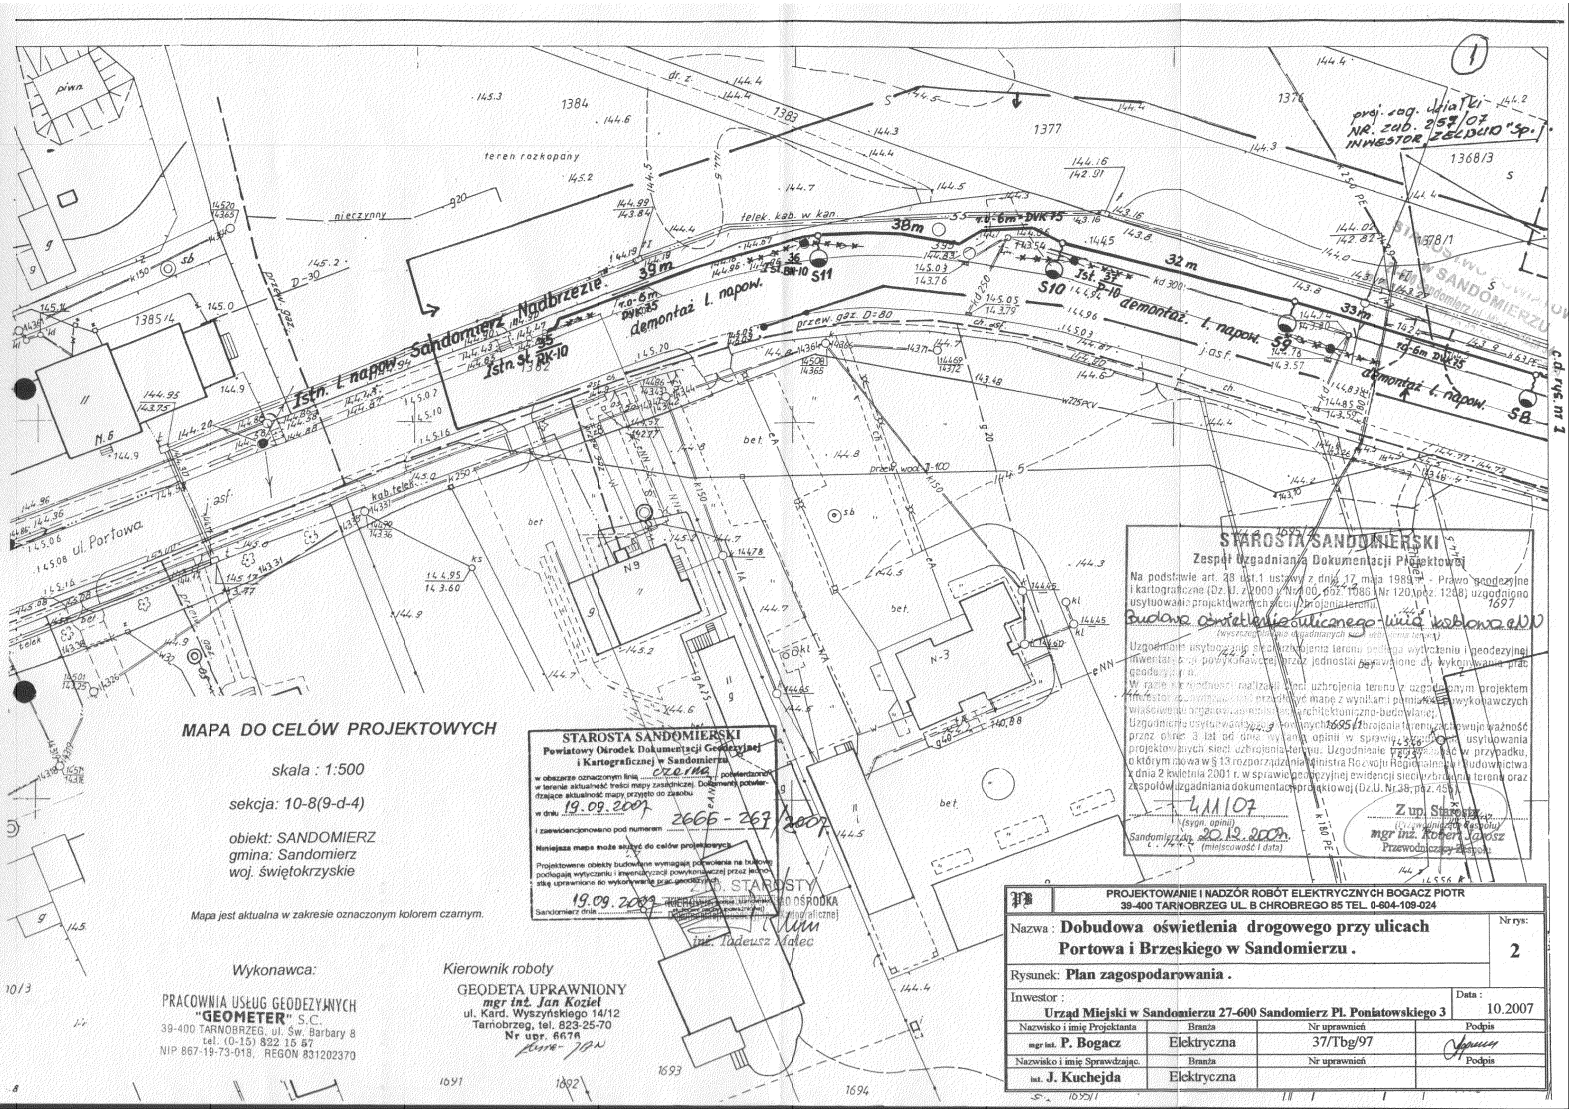
1
proj. zag. ujęcia
NR. zab. 257/07
INWESTOR ZGLICIO "Sp."
Istn. l. napow. Sandomierz Nabrzezie.
demontaż l. napow.
Istn. St. SK-10
Istn. St. SK-35
demontaż l. napow. SB
demontaż l. napow. SB
demontaż l. napow.
przew. gaz.
telek. kab. w kan.
teren rozkopany
ul. Portowa
ul. Brzeskiego
STAROSTA SANDOMIERSKI
Zespół Uzgadniania Dokumentacji Projektowej
Na podstawie art. 48 ust.1 ustawy z dnia 17 maja 1989 r. - Prawo geodezyjne i kartograficzne (Dz.U. z 2000 r. Nr 100, poz. 1086 i Nr 120, poz. 1268) uzgodniono usytuowanie projektowanych sieci uzbrojenia terenu
1697
Budowa oświetlenia ulicznego wg. wzdłużnej
(wyszczególnienie uzgadnianych sieci uzbrojenia terenu)
Uzgodnienie usytuowania sieci uzbrojenia terenu podlega wytyczeniu i geodezyjnej inwentaryzacji powykonawczej przez jednostki uprawnione do wykonywania prac geodezyjnych.
W razie stwierdzenia kolizji projektowanego uzbrojenia terenu z uzgodnionym projektem należy sporządzić mapę z wynikami pomiaru powykonawczych uwidaczniając usytuowanie urządzeń architektoniczno-budowlanych.
Uzgodnienie usytuowania sieci uzbrojenia terenu traci ważność przez okres 3 lat od dnia wydania opinii w sprawie uzgodnienia usytuowania projektowanych sieci uzbrojenia terenu. Uzgodnienie traci ważność w przypadku, o którym mowa w § 13 rozporządzenia Ministra Rozwoju Regionalnego i Budownictwa z dnia 2 kwietnia 2001 r. w sprawie geodezyjnej ewidencji sieci uzbrojenia terenu oraz zespołów uzgadniania dokumentacji projektowej (Dz.U. Nr 38, poz. 454).
4.11.07
(sygn. opinii)
Sandomierz dn. 20.12.2007r.
(miejscowość i data)
Z up. Starosty
mgr inż. Robert Jodłosz
Przewodniczący Zespołu
STAROSTA SANDOMIERSKI
Powiatowy Ośrodek Dokumentacji Geodezyjnej i Kartograficznej w Sandomierzu
w obszarze oznaczonym linią czerwoną potwierdzono
w terenie aktualność treści mapy zasadniczej. Dokumenty potwierdzające aktualność mapy przyjęto do zasobu
w dniu 19.09.2007
i zaewidencjonowano pod numerem 2666 - 267 / 2007
Niniejsza mapa może służyć do celów projektowych
Projektowane obiekty budowlane wymagają podziemia na budynki podlegają wytyczeniu i inwentaryzacji powykonawczej przez jednostkę uprawnione do wykonywania prac geodezyjnych
19.09.2007
Sandomierz dnia
STAROSTY
Inż. Tadeusz Malec
MAPA DO CELÓW PROJEKTOWYCH
skala : 1:500
sekcja: 10-8(9-d-4)
obiekt: SANDOMIERZ
gmina: Sandomierz
woj. świętokrzyskie
Mapa jest aktualna w zakresie oznaczonym kolorem czarnym.
Wykonawca:
PRACOWNIA USŁUG GEODEZYJNYCH "GEOMETER" S.C.
39-400 TARNOBRZEG, ul. Św. Barbary 8
tel. (0-15) 822 15 57
NIP 867-19-73-018, REGON 831202370
Kierownik roboty
GEODETA UPRAWNIONY
mgr inż. Jan Kozieł
ul. Kard. Wyszyńskiego 14/12
Tarnobrzeg, tel. 823-25-70
Nr upr. 6678
PROJEKTOWANIE I NADZÓR ROBÓT ELEKTRYCZNYCH BOGACZ PIOTR
39-400 TARNOBRZEG UL. B CHROBREGO 85 TEL. 0-604-109-024
Nazwa : Dobudowa oświetlenia drogowego przy ulicach Portowa i Brzeskiego w Sandomierzu .
Nr rys: 2
Rysunek: Plan zagospodarowania .
Inwestor : Urząd Miejski w Sandomierzu 27-600 Sandomierz Pl. Poniatowskiego 3
Data : 10.2007
Nazwisko i imię Projektanta | Branża | Nr uprawnień | Podpis
mgr inż. P. Bogacz | Elektryczna | 37/Tbg/97
Nazwisko i imię Sprawdzając. | Branża | Nr uprawnień | Podpis
inż. J. Kuchejda | Elektryczna