1,5A3 / 1:50

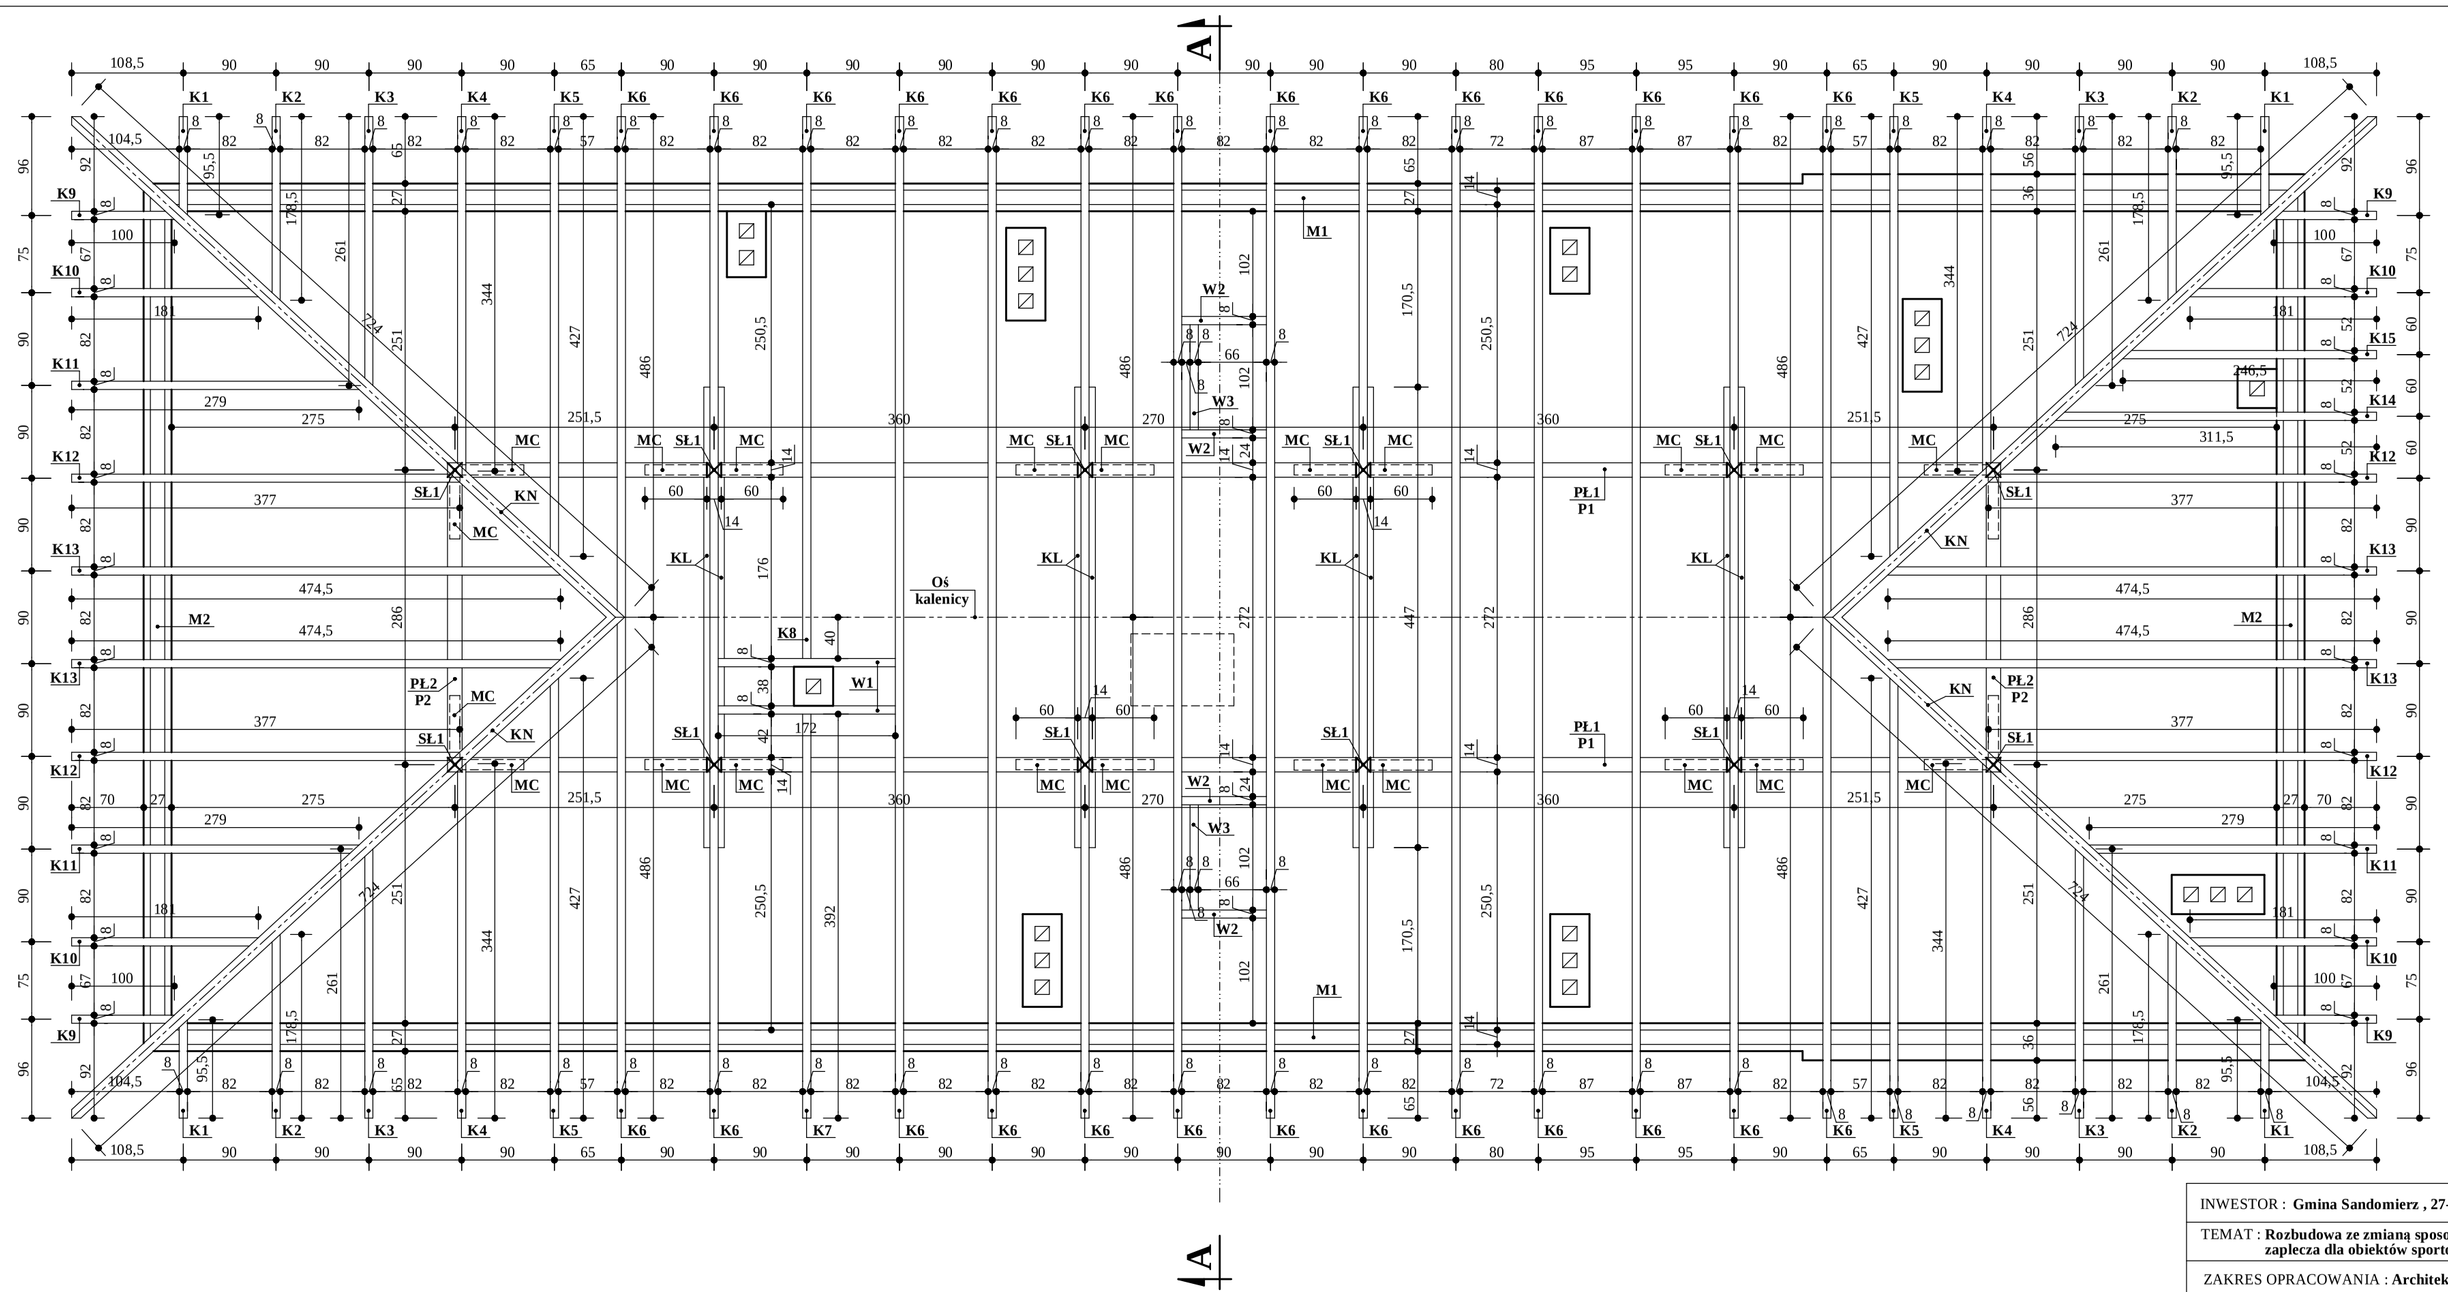

Elementy konstrukcji dachowej :

- Murłaty 14x14cm
- Podwaliny 14x14cm
- Płatwie górne 14x18cm
- Krokwie 8x16cm
- Krokwie narożne 12x16cm
- Kleszcze 2x6x16cm
- Słupy 14x14cm
- Miecze 10x10cm
- Wymiany 8x16cm
- Łaty 5x5cm i kontrłaty 5x2,5cm

UWAGA !!!

Niniejszy rysunek rozpatrywać jako całość razem z załącznikiem - zestawieniem drewna więźby dachowej .

INWESTOR : **Gmina Sandomierz , 27-600 Sandomierz Pl. Poniatowskiego 3**				
TEMAT : **Rozbudowa ze zmianą sposobu użytkowania budynku gospodarczego na potrzeby zaplecza dla obiektów sportowych przy Szkole Podstawowej nr 1 w Sandomierzu**				
ZAKRES OPRACOWANIA : **Architektura**				NR RYS. : **A-03**
NAZWA RYSUNKU : **Rzut więźby dachowej**				
PROJEKTANT :	**inż. Maria Bednarz**	Uprawn. **701/21/83**	Podpis :	SKALA : **1:50**
ASYSTENT PROJ. :	**mgr inż. Wiesław Ślizanowski**	Uprawn.	Podpis :	DATA : **III 2011r.**
SPRAWDZAJĄCY :	**mgr inż. Andrzej Wawrzeński**	Uprawn. **571/KI/73**	Podpis :	