



WYKAZ SYNCHRONIZACYJNY

Stan wykazany w księgach wieczystych		Stan według aktualnej ewidencji gruntów		
Numer księgi wieczystej	Nr działki	Powierzchnia /ha/	Nr działki	Powierzchnia /ha/
KIIS/00038143/2	1027/1	2.2543	1027/1	2.2898
			Operat P.2609.2016.1148	

WYKAZ ZMIAN GRUNTOWYCH

Nr jedn.	Właściciel gruntów Stan prawny	Stan dotychczasowy wg. ewidencji gruntów		Stan nowy po podziale		
		Numer ark. działki	Użytek i klasa	Numer działki	Użytek i klasa	Powierzchnia ha
G.1461	GMINA SANDOMIERZ KIIS/00038143/2	9	1027/1 Bz			
				1027/3	Bz	0,2066
				1027/4	Bz	0,4870
				1027/5	Bz	0,0551
				1027/6	Bz	0,0537
				1027/7	Bz	0,0534
				1027/8	Bz	0,0540
					Bz	0,0634
					B	0,2424
				1027/9	Bz	0,3058
					Bz	0,0625
					B	0,0025
				1027/10	B	0,0650
				1027/11	B	0,0572
				1027/12	B	0,0693
				1027/13	B	0,0555
				1027/14	B	0,0560
				1027/15	B	0,0424
				1027/16	B	0,0585
				1027/17	B	0,1840
					Bz	0,0191
					B	0,0423
				1027/18	B	0,0614
				1027/19	B	0,0547
				1027/20	B	0,0602
				1027/21	B	0,0852
				1027/22	B	0,0840
				1027/23	B	0,1408
					razem	2,2898

Podział wykonano na podstawie licencji GN.6640.562.2016_2609_K05
Powierzchnia działki wykazana w KW KIIS/00038143/2 uległa zmianie w wyniku bieżącej aktualizacji

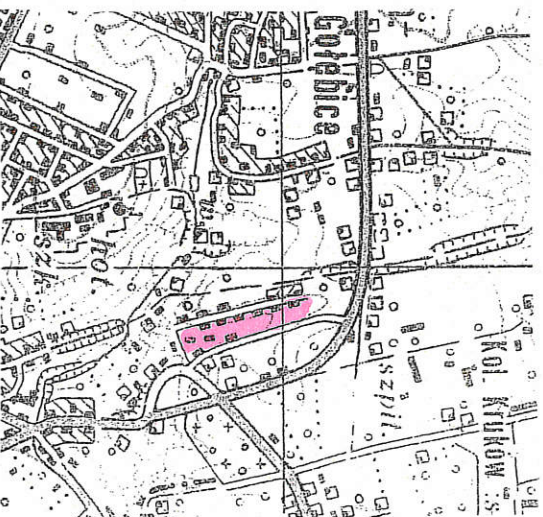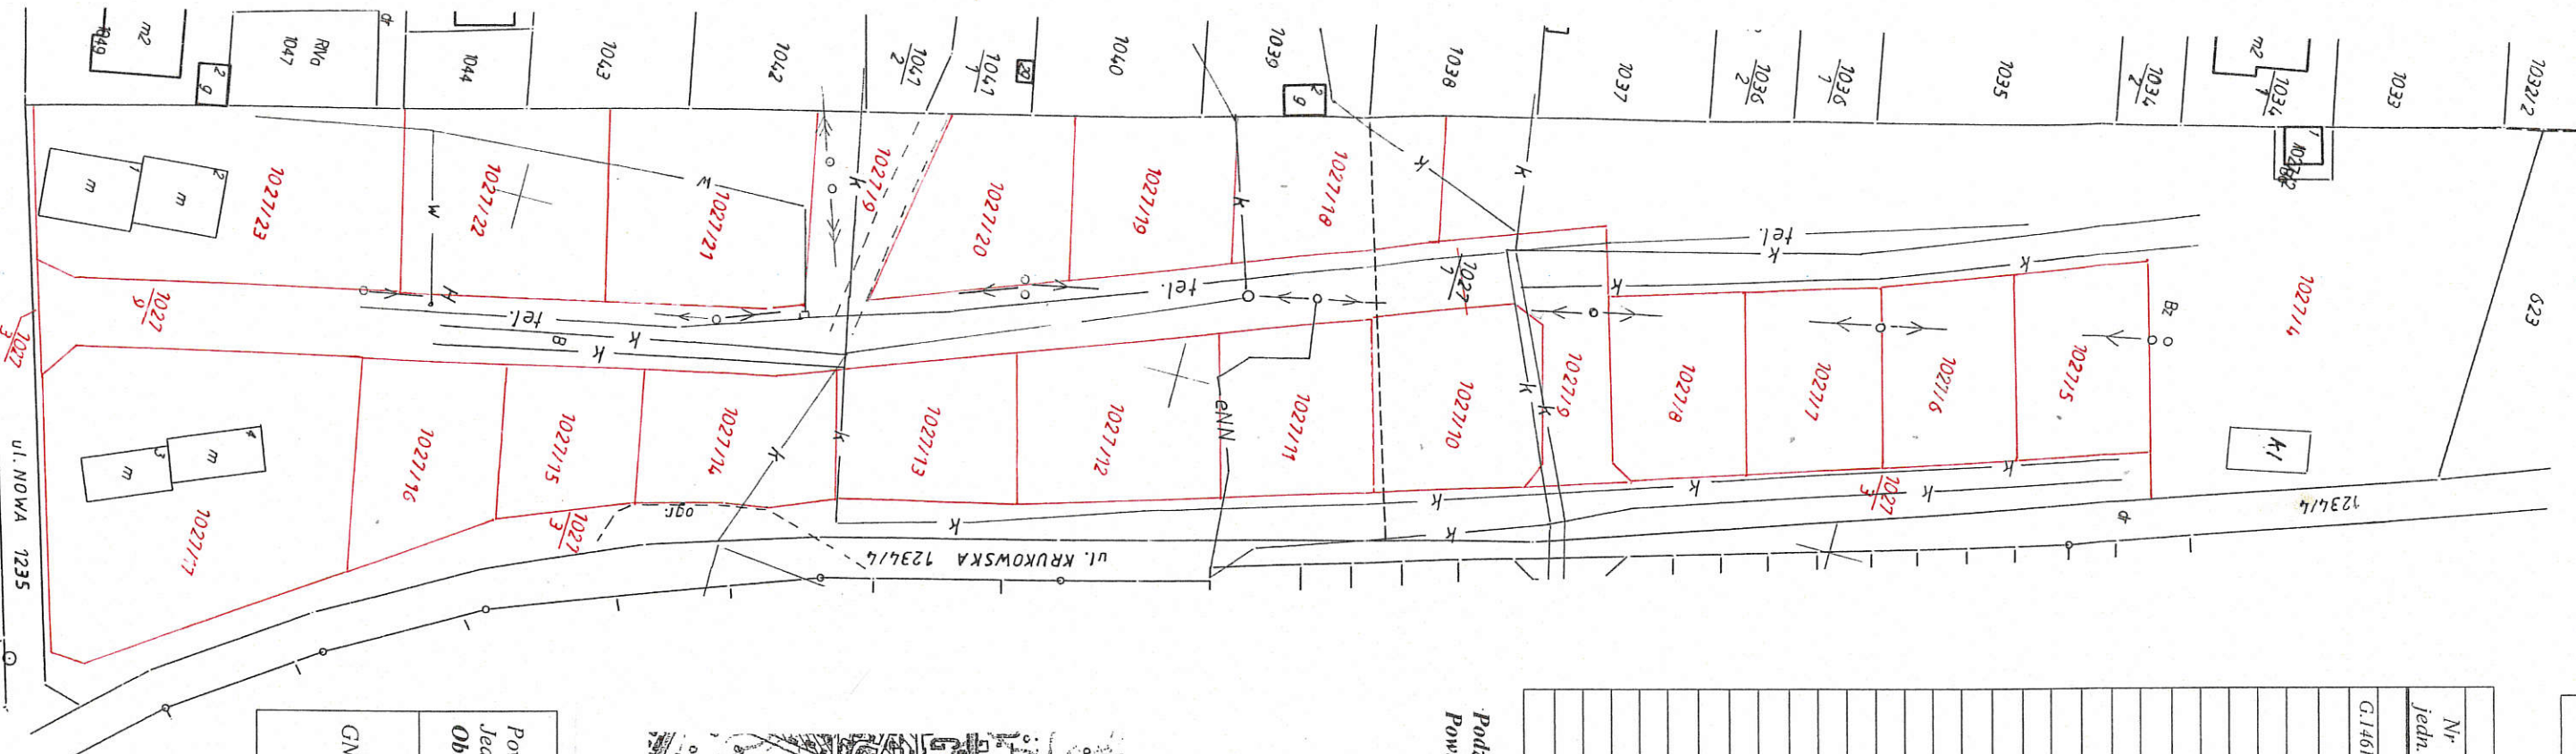

ORIENTACJA
1 : 25000



<p>Poświadczam się, że niniejsze wytyczenie zostało sporządzone w wyniku prac geodezyjnych i kartograficznych, których rezultaty zawiera operat techniczny wpisany do ewidencji materiałów państwowego zasobu geodezyjnego i kartograficznego</p>	<p>Starosta Sandomierski Powiatowy Ośrodek Dokumentacji Geodezyjnej i Kartograficznej w Sandomierzu</p>
<p>Organ prowadzący państwowy zasób geodezyjny i kartograficzny</p>	<p>Starosta Sandomierski Powiatowy Ośrodek Dokumentacji Geodezyjnej i Kartograficznej w Sandomierzu</p>
<p>Identyfikator ewidencyjny materiału zasobu - operat technicznego</p>	<p>9.2609.2016.1232</p>
<p>Data wpisania operatu technicznego do ewidencji materiałów zasobu</p>	<p>14.10.2016</p>
<p>Imię, nazwisko i podpis osoby reprezentującej organ dokumentacji geodezyjnej i kartograficznej</p>	<p>Z up. STAROSTY KIEROWNIK POWIATOWEGO OŚRODKA Dokumentacji Geodezyjnej i Kartograficznej</p>
<p>mgr inż. Robert Jarosz</p>	

<p>Powiat : sandomierski Jedn. ewid. : Sandomierz Obręb : 0004 Sandomierz Pocelentowy</p>	<p>MAPA Z PROJEKTEM PODZIAŁU NIERUCHOMOŚCI opracowana w trybie ustawy o gospodarce nieruchomościami</p>	<p>Wykazane na mapie grunty nieruchomości podlegające podziałowi są zgodne z danymi ewidencyjnymi</p>	<p>Podpis.....</p>
<p>GN.6640.562.2016</p>	<p>Karta mapy</p>	<p>Skala 1 : 1000</p>	<p>Mapę wykonał..... Nr uprawnień zwn. 3655 Data wykonania 11.10.2016</p>