


UWAGA:  
Prawa autorskie tego rysunku sa własnością spółki ARCHISPORT  
Niniejszy rysunek jest wydany pod warunkiem, że nie będzie kopiowany  
ani udostępniany w całości lub częściach, bez uzgodnienia z ARCHISPORT Sp. z o.o.  
Nie należy odmierzać wymiarów z rysunku ani używać go jako szablonu  
Przed przystąpieniem do prac budowlanych winny sprawdzić w naturze  
W przypadku stwierdzenia niezgodności należy zwrócić się do projektanta.

UWAGA !!!  
W PRZYPADKU ZASTOSOWANIA URZĄDZEŃ  
O WYSOKOŚCI SWOBODNEGO UPADKU  
INNEJ NIŻ W PROJEKCIE ODPOWIEDNIO  
ZWIĘKSZYĆ GRUBOŚĆ WARSTWY POLIURETANOWEJ

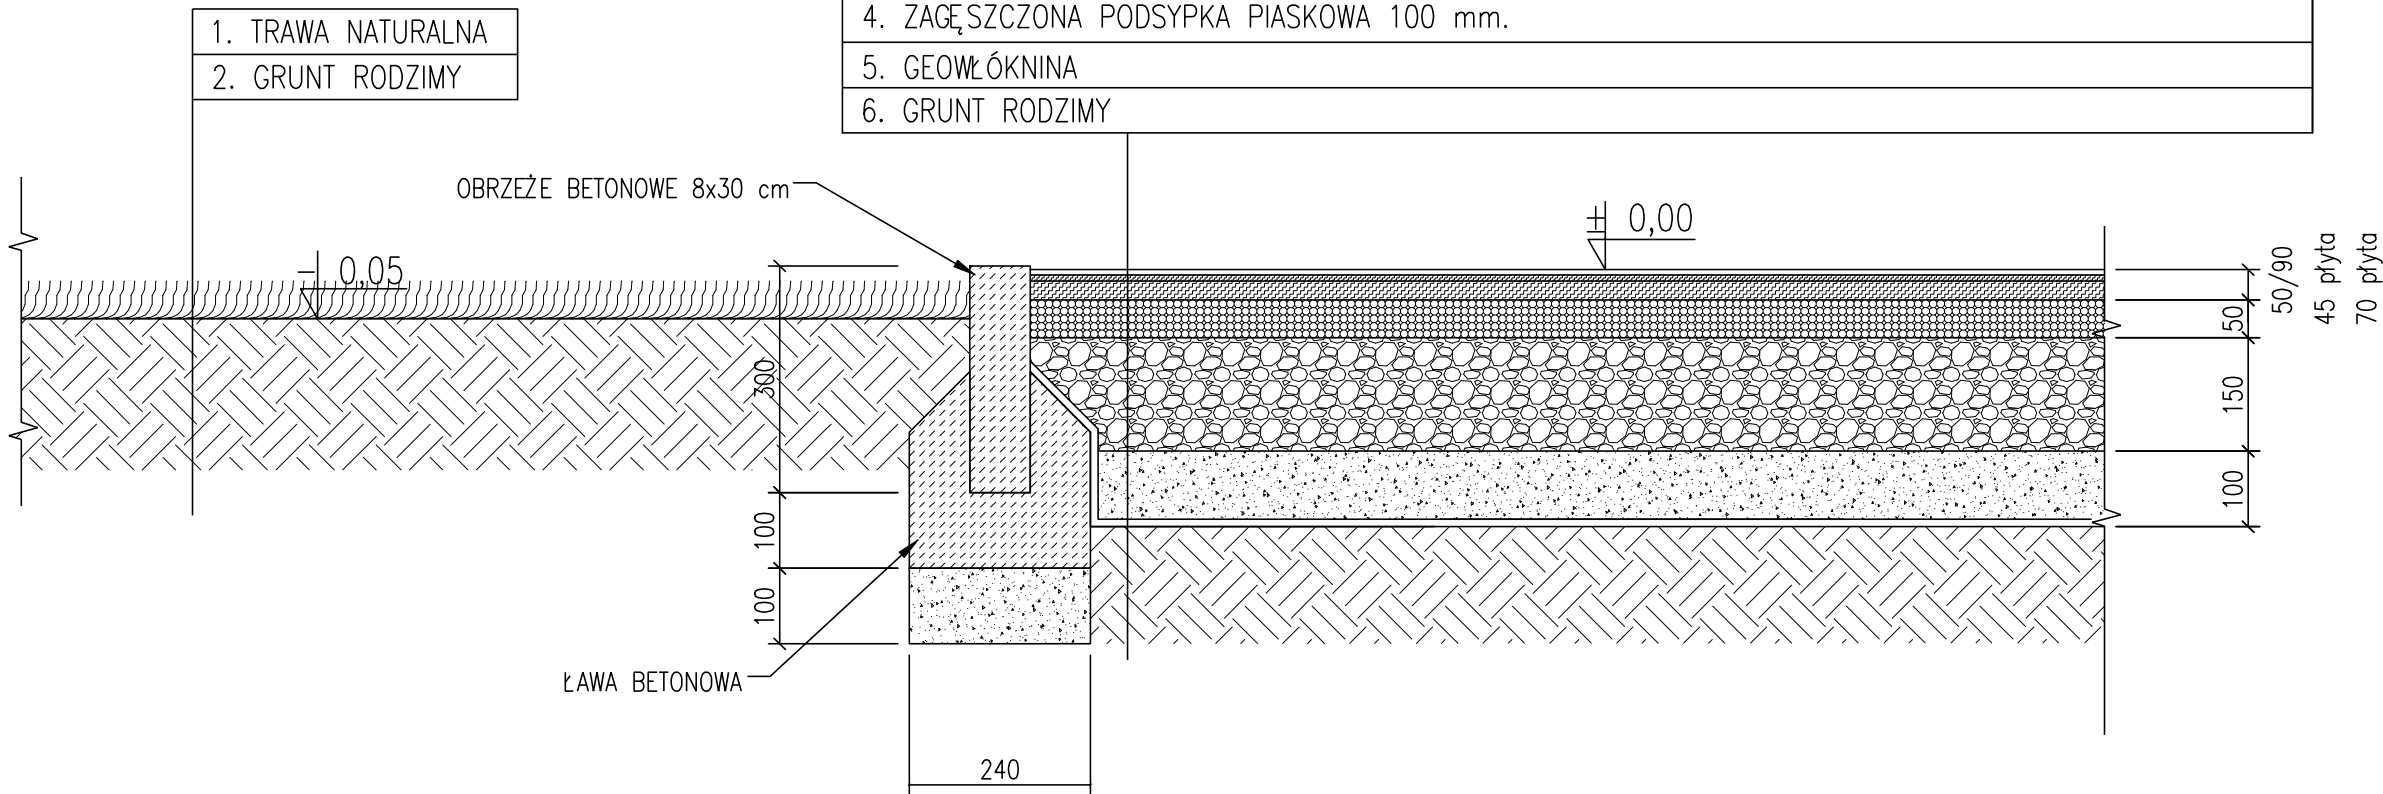

UWAGA:  
- WSZYSTKIE WYMIARY NALEŻY SPRAWDZIĆ NA BUDOWIE  
- WSZYSTKIE ROBOTY BUDOWLANE WINNY BYĆ PROWADZONE  
ZGODNIE ZE SZTUKĄ BUDOWLANĄ

ARCHITEKTURA	PROJEKTOWAŁ	IMIE I NAZWISKO DR INŻ. ARCH. MACIEJ STOJAK	NR. UPR. 185/00/DUW	PODPIS
	OPRACOWAŁ	MGR INŻ. ARCH. JAKUB CHOJNACKI		

ADRES OBIEKTU BUDOWLANEGO			
GMINA		MIEJSCOWOŚĆ	ULICA NR
SANDOMIERZ		SANDOMIERZ	FLISAKÓW 30
DZIAŁKA OBIEKTU BUDOWLANEGO			
NR DZIAŁKI		OBRĘB	
295			
JEDNOSTKA PROJEKTOWA			
ARCHISPORT Sp. z o.o.			
51-640 WROCŁAW, UL. BRACI GIERYSKICH 156			
TEL./FAX: 071/ 348 90 87			

OBIEKT / ZAKRES OPRACOWANIA		SKALA	BRANŻA
TYPOWY SZKOLNY PLAC ZABAW Z NAW. SYNTETYCZNĄ WG WYTYCZNYCH PROGRAMU MEN „RADOSNA SZKOŁA”		1:10	ARCHITEKTURA
		STADIUM	DATA
		PB	08.2011
RYSUNEK		NR RYS.	
PRZEKRÓJ PRZEZ NAWIERZCHNIĘ POLIURETAN WODO-PRZEPUSZCZALNY		RS-SANDSP3.A-03	