




Typowy fundament. Dopuszcza się zastosowanie innego systemu odpowiedniego dla specyfiki wybranych urządzeń. Przed przystąpieniem do prac szczegóły uzgodnić z dostawcą urządzeń.

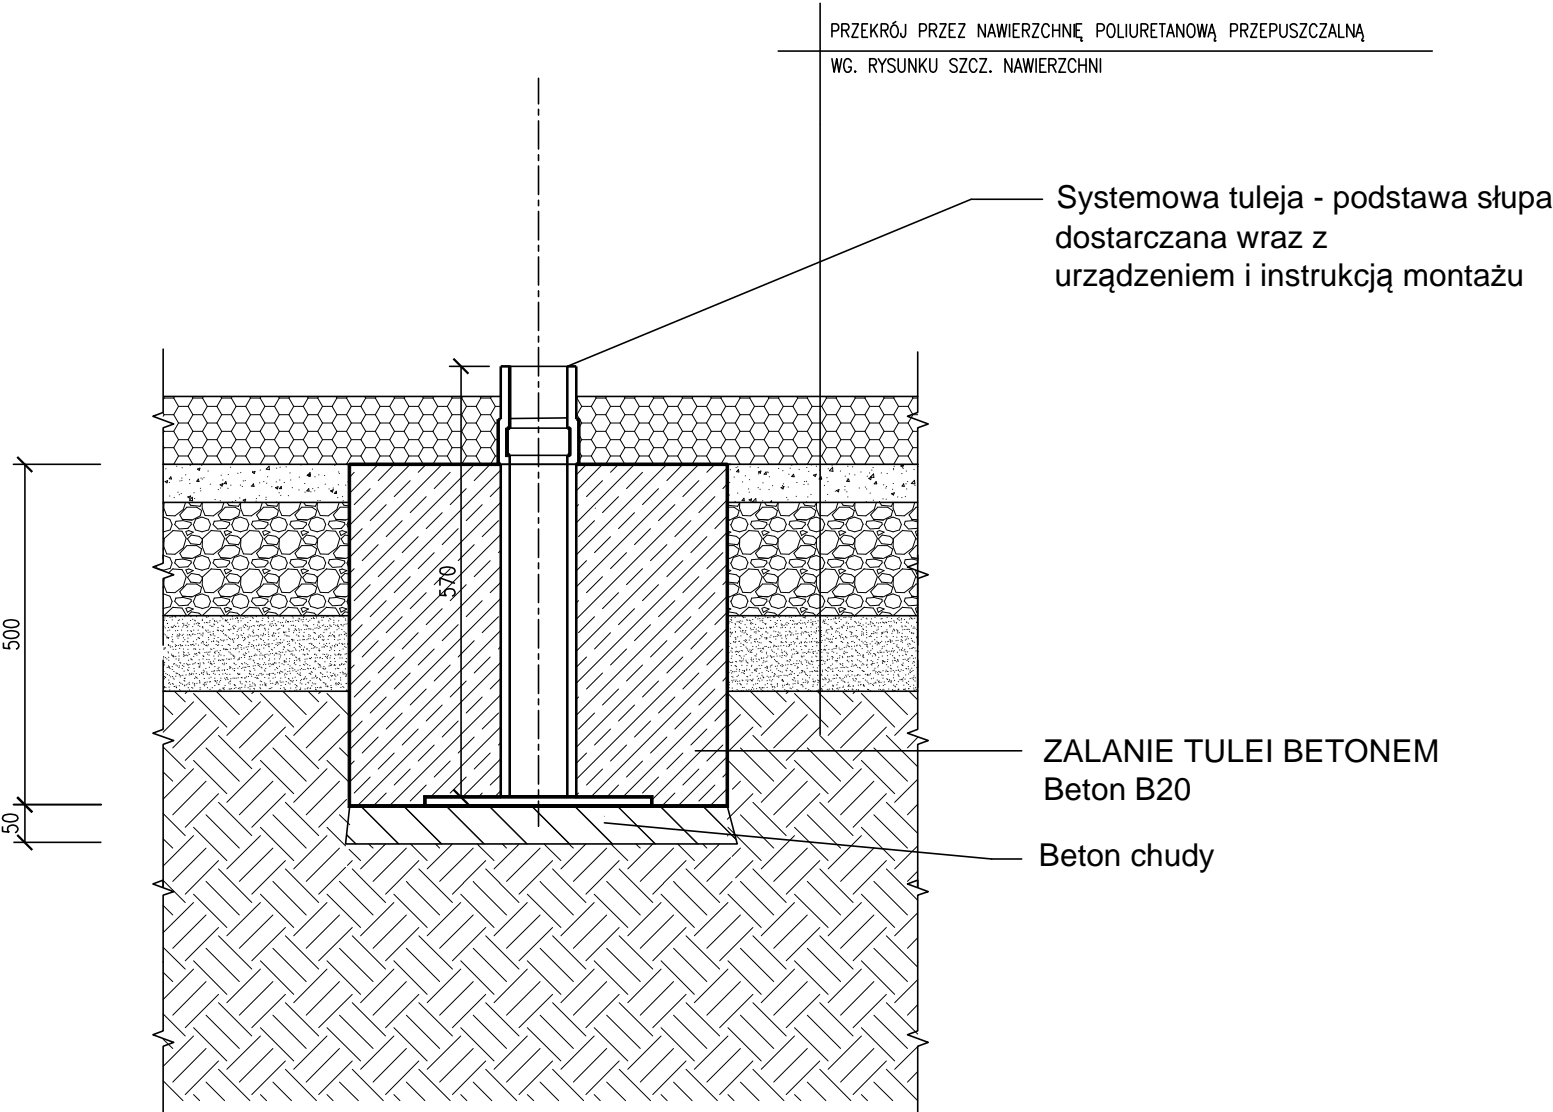

RZUT

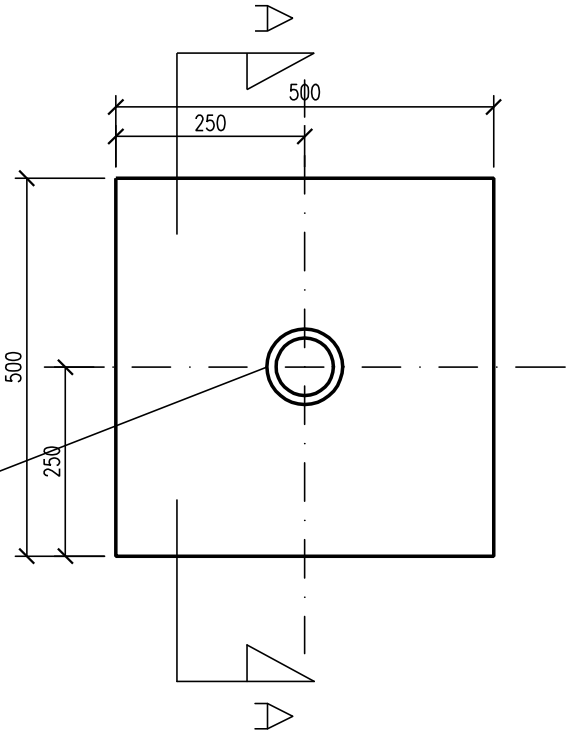

WIDOK

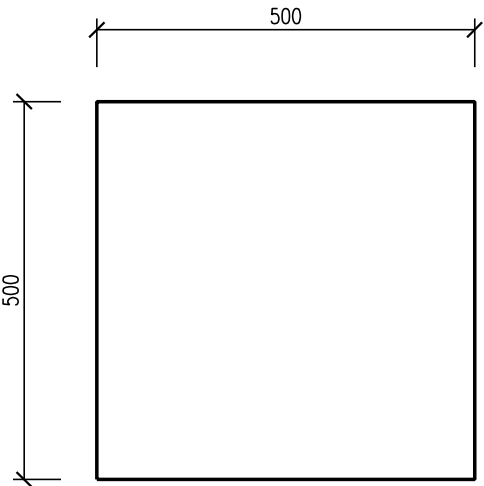

ADRES OBIEKTU BUDOWLANEGO			
GMINA	MIEJSCOWOŚĆ	ULICA	NR
SANDOMIERZ	SANDOMIERZ	FLISAKÓW 30	
DZIAŁKA OBIEKTU BUDOWLANEGO			
NR DZIAŁKI		OBRĘB	
295			
JEDNOSTKA PROJEKTOWA			
ARCHISPORT Sp. z o.o.			
51-640 WROCŁAW, UL. BRACI GIERYSKICH 156			
TEL./FAX: 071/ 348 90 87			

ELEMENTY MOCUJĄCE (KOTWY, TULEJE, BLACHY) ZOSTANĄ DOSTARCZONE WRAZ Z URZĄDZENIEM

DOPUSZCZA SIĘ WYKONANIE FUNDAMENTU O PODSTAWIE OKRĄGŁEJ

UWAGA:  
Prawa autorskie tego rysunku są własnością spółki ARCHISPORT  
Niniejszy rysunek jest wydany pod warunkiem, że nie będzie kopiowany,  
ani udostępniany w całości lub częściach, bez uzgodnienia z ARCHISPORT  
Nie należy odmierzać wymiarów z rysunku ani używać go jako szablonu  
Przed przystąpieniem do prac budowlanych wymiary sprawdzić w naturze  
W przypadku stwierdzenia niezgodności należy zwrócić się do projektanta.

ARCHITEKTURA	IMIE I NAZWISKO			
	NR. UPR.			
	PODPIS			
PROJEKTOWAŁ	DR INŻ. ARCH. MACIEJ STOJAK	185/00/DUW		
OPRACOWAŁ	MGR INŻ. ARCH. JAKUB CHOJNACKI			

OBIEKT / ZAKRES OPRACOWANIA		SKALA	BRANŻA
TYPOWY SZKOLNY PLAC ZABAW Z NAW. SYNTETYCZNĄ WG WYTYCZNYCH PROGRAMU MEN „RADOSNA SZKOŁA”		1:10	A
		STADIUM	DATA
		PB	08.2011
RYSUNEK		NR RYS.	
PODSTAWA SŁUPA WRAZ Z FUNDAMENTOWANIEM		RS-SANDSP3.A-04	