



BUDYNEK POMPOWNI NR II

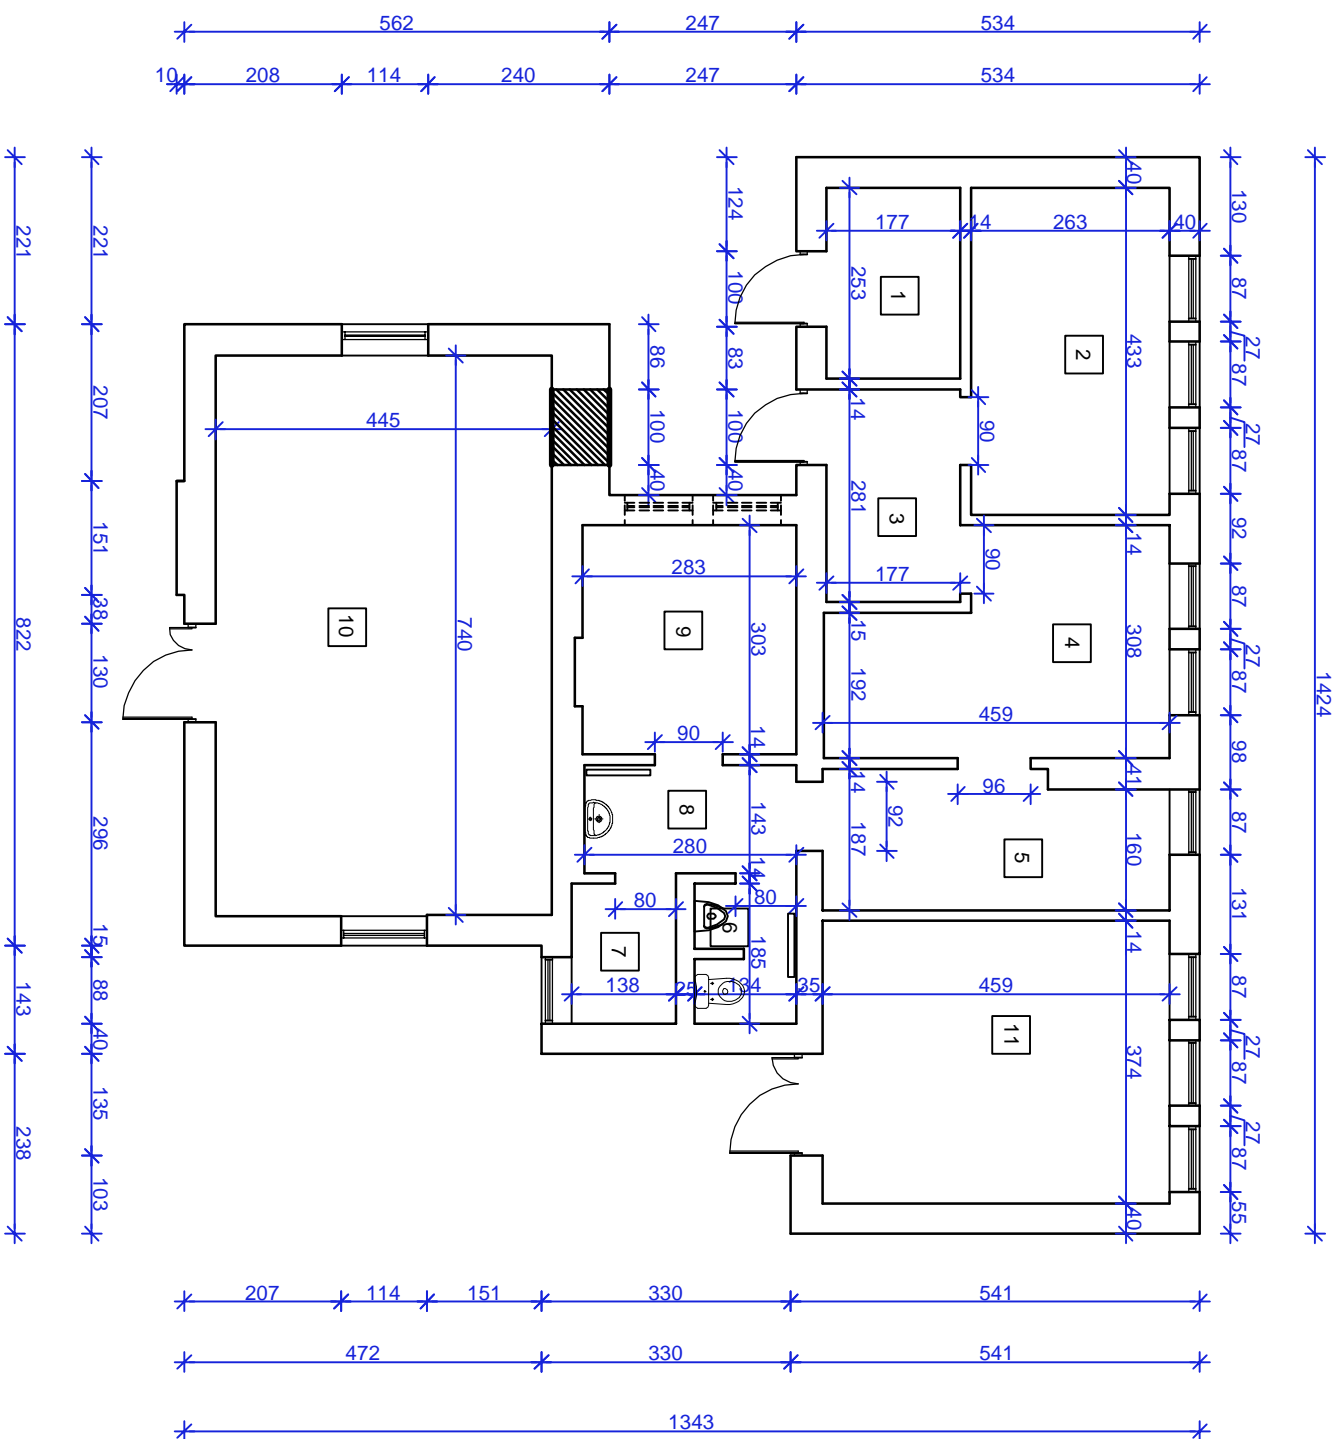

ZESTAWIENIE POWIERZCHNI BII		
1	Pomieszczenie techniczne	4,50 m <sup>2</sup>
2	Pomieszczenie techniczne	11,40 m <sup>2</sup>
3	Wiatrołap	5,00 m <sup>2</sup>
4	Pomieszczenie socjalne	11,90 m <sup>2</sup>
5	Pomieszczenie socjalne	8,20 m <sup>2</sup>
6	Pom. węzła sanitarnego (wc)	2,40 m <sup>2</sup>
7	Pom. węzła sanitarn. (natrysk)	2,60 m <sup>2</sup>
8	Pom. węzła sanit. (przedstonek)	4,00 m <sup>2</sup>
9	Pomieszczenie socjalne	8,60 m <sup>2</sup>
10	Pomieszczenie pompowni	33,00 m <sup>2</sup>
11	Pomieszczenie agregatu	17,20 m <sup>2</sup>

BUDYNEK POMPOWNI NR I

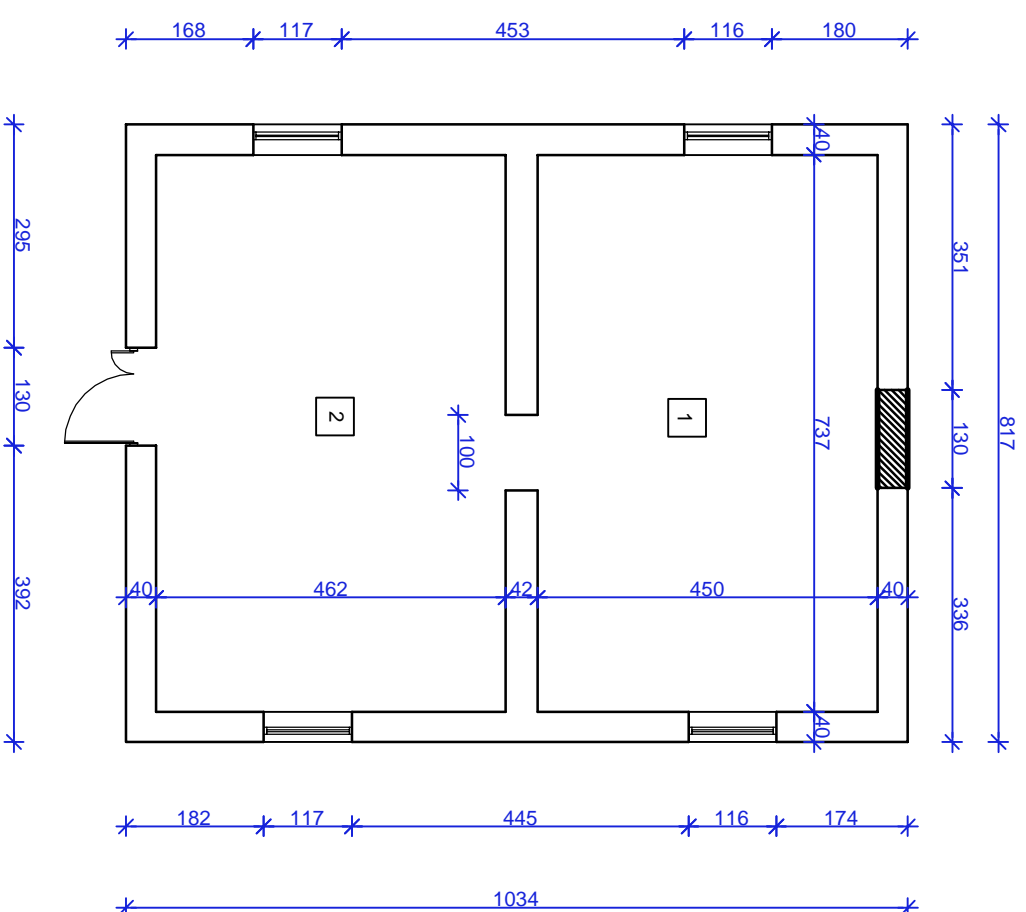

ZESTAWIENIE POWIERZCHNI BI		
1	Pomieszczenie pompowni	33,17 m <sup>2</sup>
2	Pomieszczenie techniczne	34,05 m <sup>2</sup>