
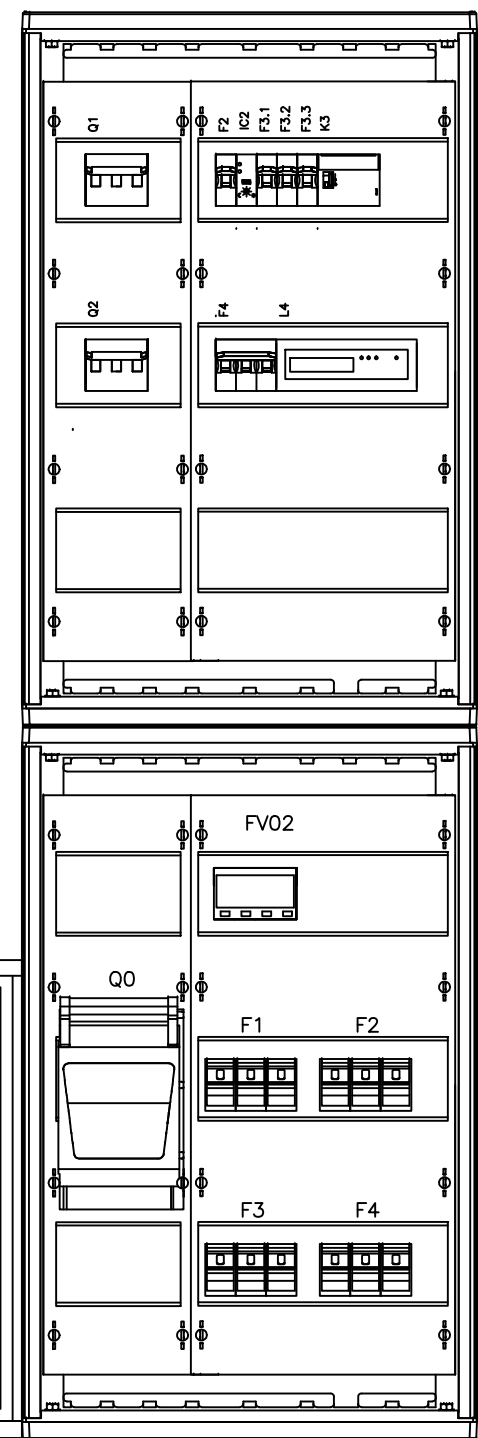


- Q1 - rozłącznik izolacyjny FR303 40A  
F2 - bezpiecznik S301 B6A  
IC2 - automat zmierzchowy WZM-02  
K3 - stycznik SM340 40A 230V 4NO  
F3.1-3.3 - bezpiecznik S301 C20A

- Q2 - rozłącznik izolacyjny FR303 63A  
F4 - bezpiecznik S303 C20A  
L4 - licznik energii 3-faz LE-03d

- Q0 - rozłącznik bezp. skrzynkowy 00  
FV02 - ochronnik DSH TNS 255  
F1-F4 - rozłącznik izolacyjny z bezp.

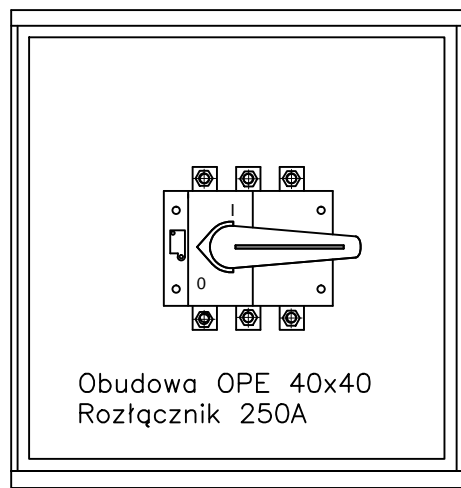

SKRZYNKA OŚWIETLENIOWA SZO

ROZDZIELNICA ZŁĄCZOWA RZ

Dworaczyk

Biuro projektowe DWORACZYK-ARCHITEKTURA			
39-400 Tarnobrzeg, Al. Warszawska 170D			
600 338 494, 600 505 918 www.d-architektura.com.pl			
gajekada@gmail.com, dworaczykkamil@gmail.com			
Obiekt/adres inwestycji			
Przebudowa Placu 3 Maja - przebudowa linii kablowych SN i nN kolidujących z budynkiem toalet			
Inwestor			
Gmina Sandomierz, Plac Poniatowskiego 3, 27-600 Sandomierz			
Projektant	Podpis	Specjalność	Nr. upr.
inż. Paweł Piwowar		elektryczna	E-117/02
Sprawdzający	Podpis	Specjalność	Nr. upr.
mgr inż. Bartosz Budzik		elektryczna	E-217/02
Tytuł rysunku			
Widok rozdzielnic złączowej RZ, skrzynki SZO oraz wyłącznika p.poż.			
Stadium	Data	Skala	
Projekt budowlano-wykonawczy	11.2016		
Nr rysunku			E21