


Projektowana linia kablowa nn typu YAKY 4x35 - 480 m

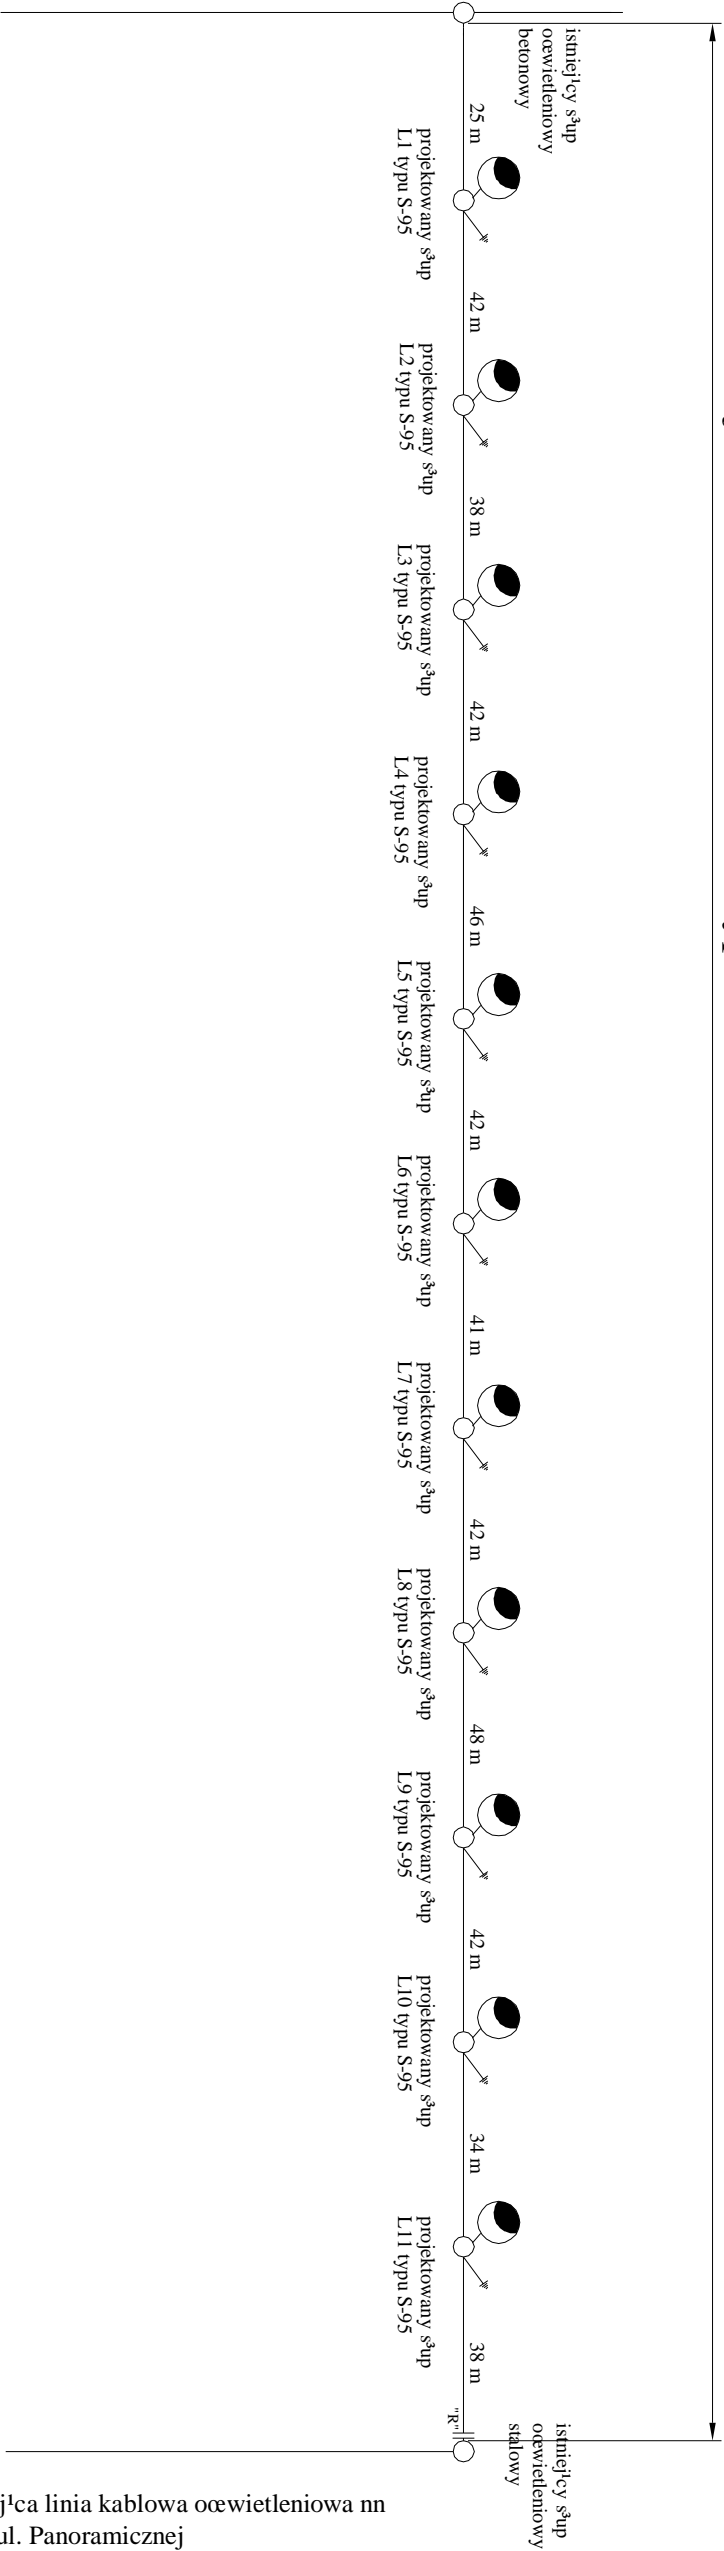

Istniej1ca linia kablowa ocwietleniowa nn przy ul. Lubelskiej - zasilana ze stacji trafo Mokoszyn M3yn

Istniej1ca linia kablowa ocwietleniowa nn przy ul. Panoramicznej

LEGENDA :	
	projektowany uziom ochrony R < 5 Ohm
	projektowany s3up S-95 z opraw1 ocwietleniowa OUSd 70
	rozciecie linii w istniej1cym s3upie
System sieciowy : TT	

Temat : Oswietlenie ulicy Spokojnej w Sandomierzu.		Skala :	Nr rys. :
Nazwa rys. : Schemat linii kablowej (oswietlenie) nn , rozmieszczenie s3upów i opraw.		-	2
Projektował : Pieczatka i podpis :		Branża : Elektryczna	
Data : 10.2007		Miejscowość : Sandomierz	