

INWESTOR : Gmina Sandomierz , Pl. Poniatowskiego 3 27-600 Sandomierz

TEMAT : REMONT ŁAZIENEK CHŁOPCÓW W SZKOLE PODSTAWOWEJ NR 1
W SANDOMIERZU PRZY UL. OKRZEI 6

ZAKRES OPRACOWANIA : Inwentaryzacja

NR RYS. :

NAZWA RYSUNKU : Rzut łazienki dla chłopców na parterze

I-01


PROJEKTANT : inż. Maria Bednarz

Uprawn.
701/21/83

Podpis :

SKALA :
1:50

DATA :
II 2013r.

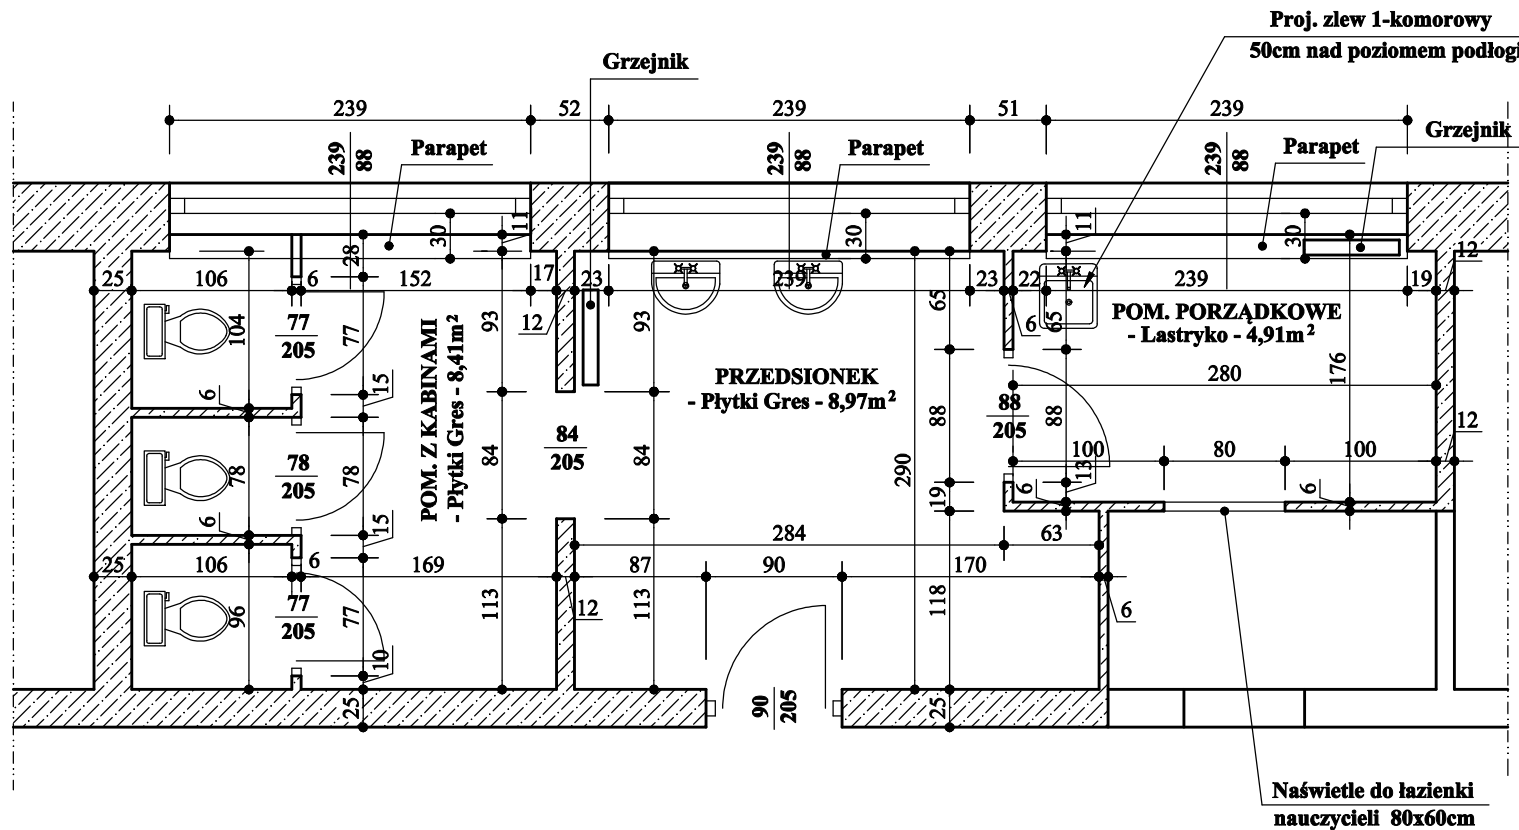

INWESTOR : Gmina Sandomierz , Pl. Poniatowskiego 3 27-600 Sandomierz

TEMAT : REMONT ŁAZIENEK CHŁOPCÓW W SZKOLE PODSTAWOWEJ NR 1
W SANDOMIERZU PRZY UL. OKRZEI 6

ZAKRES OPRACOWANIA : Inwentaryzacja

NR RYS. :

NAZWA RYSUNKU : Rzut łazienki dla chłopców na I piętrze

I-02

PROJEKTANT :


inż. Maria Bednarz

Uprawn.
701/21/83

Podpis :

SKALA :
1:50

DATA :
II 2013r.

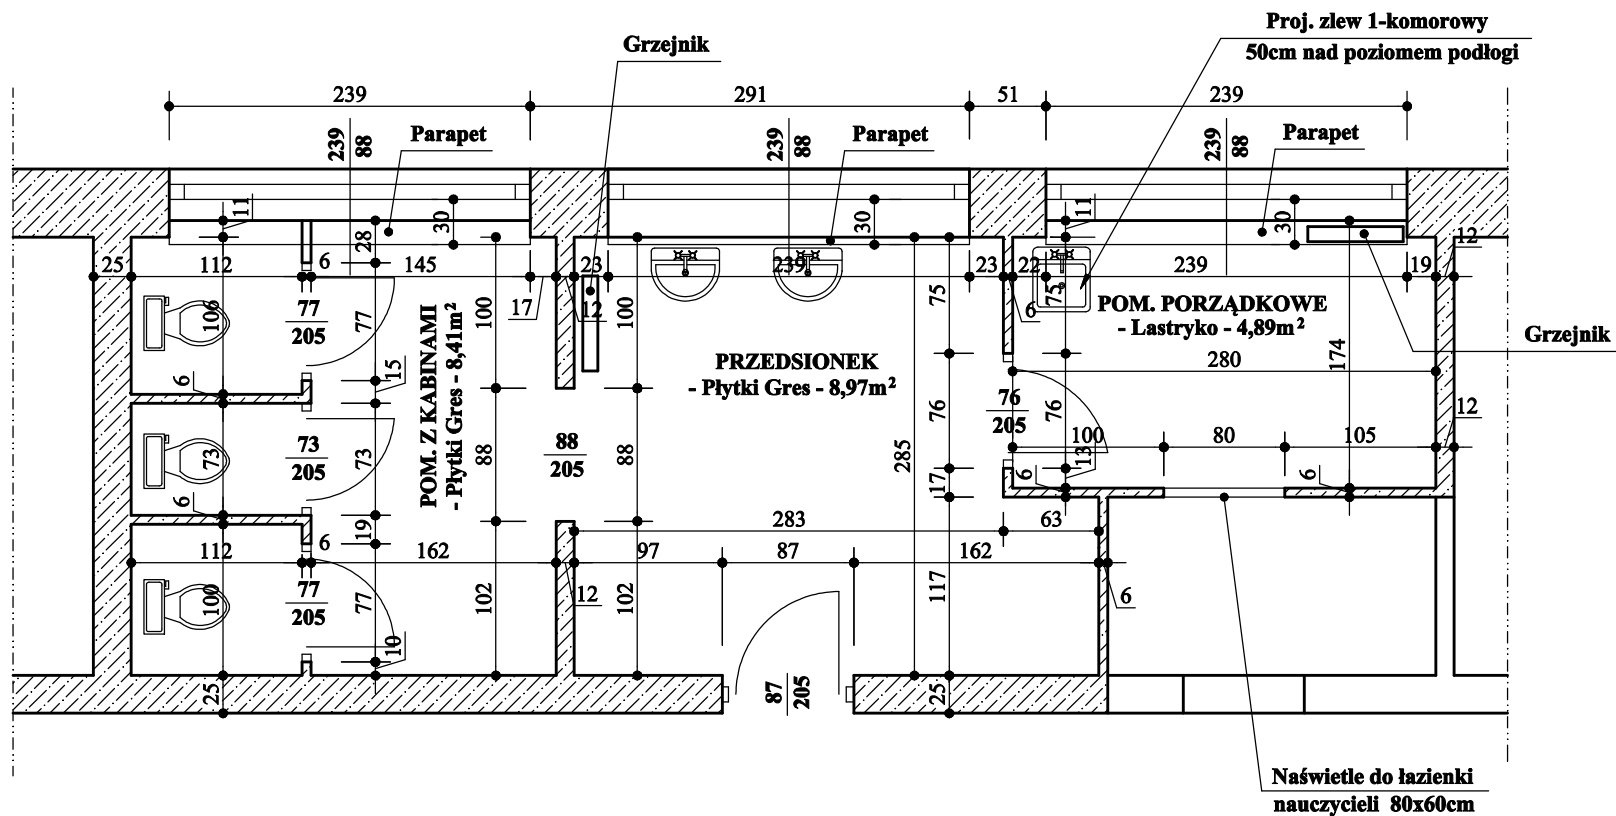

INWESTOR : Gmina Sandomierz , Pl. Poniatowskiego 3 27-600 Sandomierz

TEMAT : REMONT ŁAZIENEK CHŁOPCÓW W SZKOLE PODSTAWOWEJ NR 1
W SANDOMIERZU PRZY UL. OKRZEI 6

ZAKRES OPRACOWANIA : Inwentaryzacja

NR RYS. :

NAZWA RYSUNKU : Rzut łazienki dla chłopców na II piętrze

I-03

PROJEKTANT :

inż. Maria Bednarz

Uprawn.
701/21/83

Podpis :

SKALA :
1:50

DATA :
II 2013r.