


SKALA 1:100/500



S76	S77	S78	S79	S80	S81	S82	P2
-----	-----	-----	-----	-----	-----	-----	----

odrębne opracowanie projektowe - uzgodn. wg opinii z U.D. Nr 4/02 z c
pozwolenie na budowę Nr AB.XII 7351/1a/75/08 z dn. 20.10.2003r.

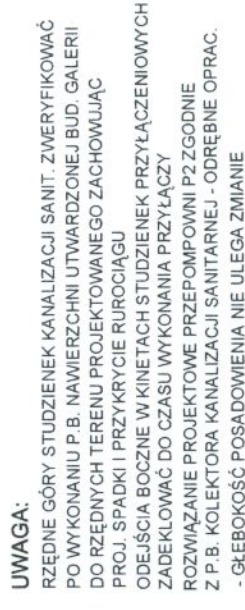