

SW5 - 2 nr 1-warstwa(y)  


POKAZANE KRZYŻULCE PODPARTE

PATRZ ARKUSZ INFORMACYJNY ...

Masa: 49 kg/warstwę

INFORMACJE OGÓLNE:

WIAZAR ZAPROJEKTOWANY ZA POMOCĄ PROGRAMU  
KOMPUTEROWEGO "TRUSSCON", LIC.NR: 4756  
SIŁY ZOSTAŁY OBLICZONE ZGODNIE Z  
1 PRAWEM TEORII ODKSZTAŁCEŃ.  
NORMA TARCICY: PN-EN 1995-1-1:2010 + NA  
OBCIĄŻENIA: PN-EN 1991 + NA  
OBCIĄŻENIA ŚNIEGIEM: PN-EN 1991-1-3:2005 + NA  
OBCIĄŻENIA WIATREM : PN-EN 1991-1-4:2008 + NA

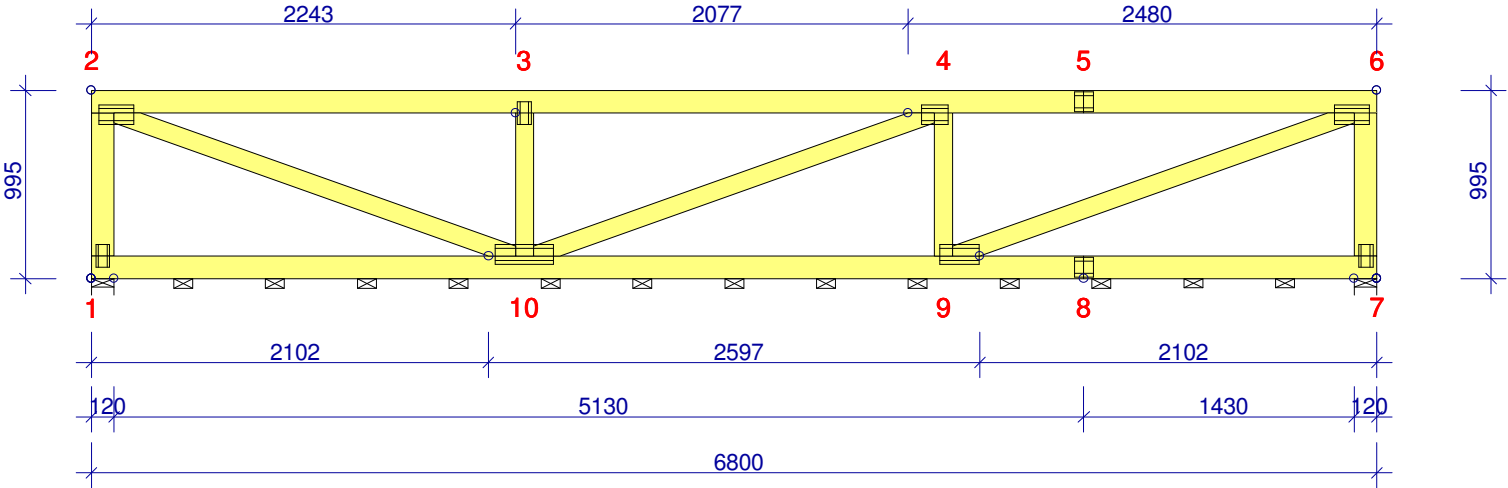

USTAWIENIA OGÓLNE:						
GRUBOŚĆ TARCICY: (mm)					45	
ROZSTAWY WIĄZARÓW: (mm)					1000	
OBCIĄŻENIA (kN/m2) :						
ŚNIEG (WARTOŚĆ BAZOWA):					0.00	
WIATR (WARTOŚĆ BAZOWA):					0.48	
ZMIENNE:		NR	WOLNY			
		1	0.00			
OBC. STAŁE: PATRZ TABLICA TARCICY						
INNE OBCIĄŻENIA JAK NA WYDRUKU OBLICZEŃ						
REAKCJE PODPOROWE (kN   kNm) :						
WEZŁ NR	KIER.	KO St MAX	KO Śr MAX	KO Kr MAX	KO Kr MIN	PODP. MM
1	Poz	0.00	0.00	0.64	0.00	
1	Pion	5.28	4.50	4.52	0.03	21
7	Pion	5.28	4.50	4.52	0.03	21


TARCICA: GRUBOŚĆ 45 mm						ŁĄCZNIKI - OPRÓCZ NA DŁUGOŚĆ:					ŁĄCZNIKI - NA DŁUGOŚĆ:				
WEZŁ Od - Do	WYS. [mm]	KLASA	STEŻ. mm	OBC. kN/m2	CSI %	WEZŁ NR	PŁYTKA TYP	SZER. [mm]	DŁUG. [mm]	CSI %	WEZŁ NR	PŁYTKA TYP	SZER. [mm]	DŁUG. [mm]	CSI %
1-2	120	C24	Nie	0.75	17	1	GNA20	76	122	49	5	GNA20	105	102	36
2-6	120	C24	500		43	2	GNA20	105	184	86	8	GNA20	105	102	34
6-7	120	C24	Nie	0.40	19	3	GNA20	76	122	32					
7-1	120	C24	500		47	4	GNA20	105	143	26					
3-10	95	C24	Nie	0.40	10	6	GNA20	105	184	89					
4-9	95	C24	Nie		9	7	GNA20	76	122	55					
2-10	95	C24	Nie	0.40	32	9	GNA20	105	205	70					
6-9	95	C24	Nie		47	10	GNA20	105	307	88					
4-10	95	C24	Nie	0.40	9										

TOLERANCJA POŁOŻENIA ŁĄCZNIKA: 5 mm

MAX UGIĘCIE (mm) :			
WEZŁ NR	PION.	POZ.	KO NR
3-4	8.7	0.3	13 (Wfin)
8	8.0	0.5	13 (Wfin)
2	0.5	1.0	15 (Wfin)

INFORMACJE O UGIĘCIU W INNYCH WEZŁACH - PATRZ OBLICZENIA

WERSJA: 2018  
CZAS: 10.53

	NAZWA OBIEKTU	Pawilon handlowy		
	ADRES OBIEKTU	Sandomierz dz. nr weid. 435/3		
	TYTUŁ RYSUNKU	Stężenie wiatrowe SW5		
	PROJEKTOWAŁ			SKALA: 1:40(A4)
	OPRACOWAŁ			DATA: 2019-03-04
SPRAWDZIŁ			NR RYS.:	