


Wykres profili - Droga dojazdowa do budynku nr 4

POZIOM ODNIESIENIA

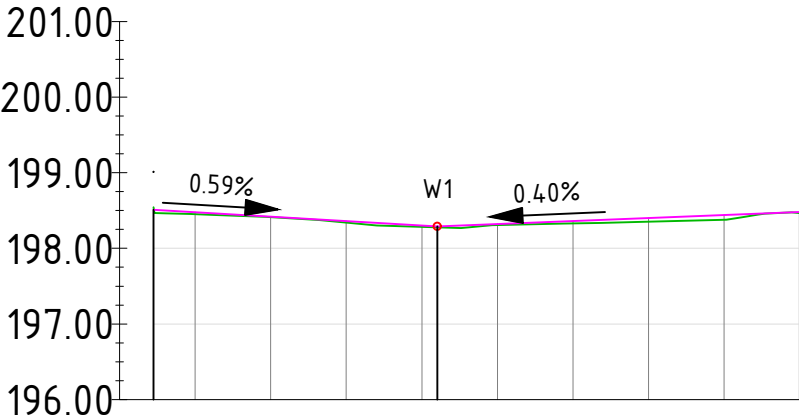

Rzędne niwelety	198.51	198.48	198.42	198.36	198.30	198.29	198.32	198.36	198.40	198.44	198.48	
Rzędne istniejące		198.45	198.41	198.34	198.28	198.28	198.31	198.33	198.35	198.38	198.47	
Różnice rzędnych		0.03	0.01	0.02	0.02	0.01	0.01	0.03	0.05	0.06	0.01	
Elementy niwelety	<div><div>L=37.53m i=-0.59%</div><div>L=49.27m i=0.40%</div></div>											
Elementy trasy												
Odległości	00.00	04.51	10.00	20.00	30.00	40.00	42.04	50.00	60.00	70.00	80.00	89.91
Kilometraż	<div><div>0+000</div><div>0+090</div></div>											

Legenda:

- teren istniejący

- projektowana niweleta drogi

	PRACOWNIA PROJEKTOWA "B&W"			
	Wojciech Nanek			
Inwestor:		Gmina Miejska Sandomierz		Nr Rys.
		27-600 Sandomierz, Plac Poniatowskiego 3		3b
Temat:		Jasno, czysto i bezpiecznie - zagospodarowanie terenu przy ul. Schinżla w Sandomierzu		
Nazwa rysunku:		PROFIL PODŁUŻNY		
Faza: Projekt budowlany		Data: VI. 2017 r.	Skala 1:100/1000	
Branża	Funkcja	Imię i nazwisko:		Nr upr:
	Projektant	mgr inż. Wojciech NANEK		K-107/02
DROGOWA		Sprawdził		Podpis: