
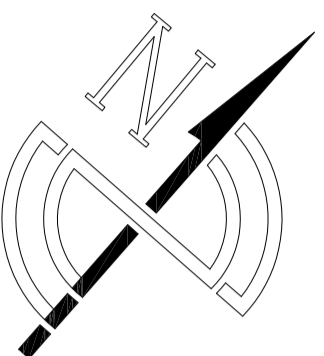



PLAN USYTUOWANIA OBIEKTÓW DO ROZBIÓRKI skala 1:200

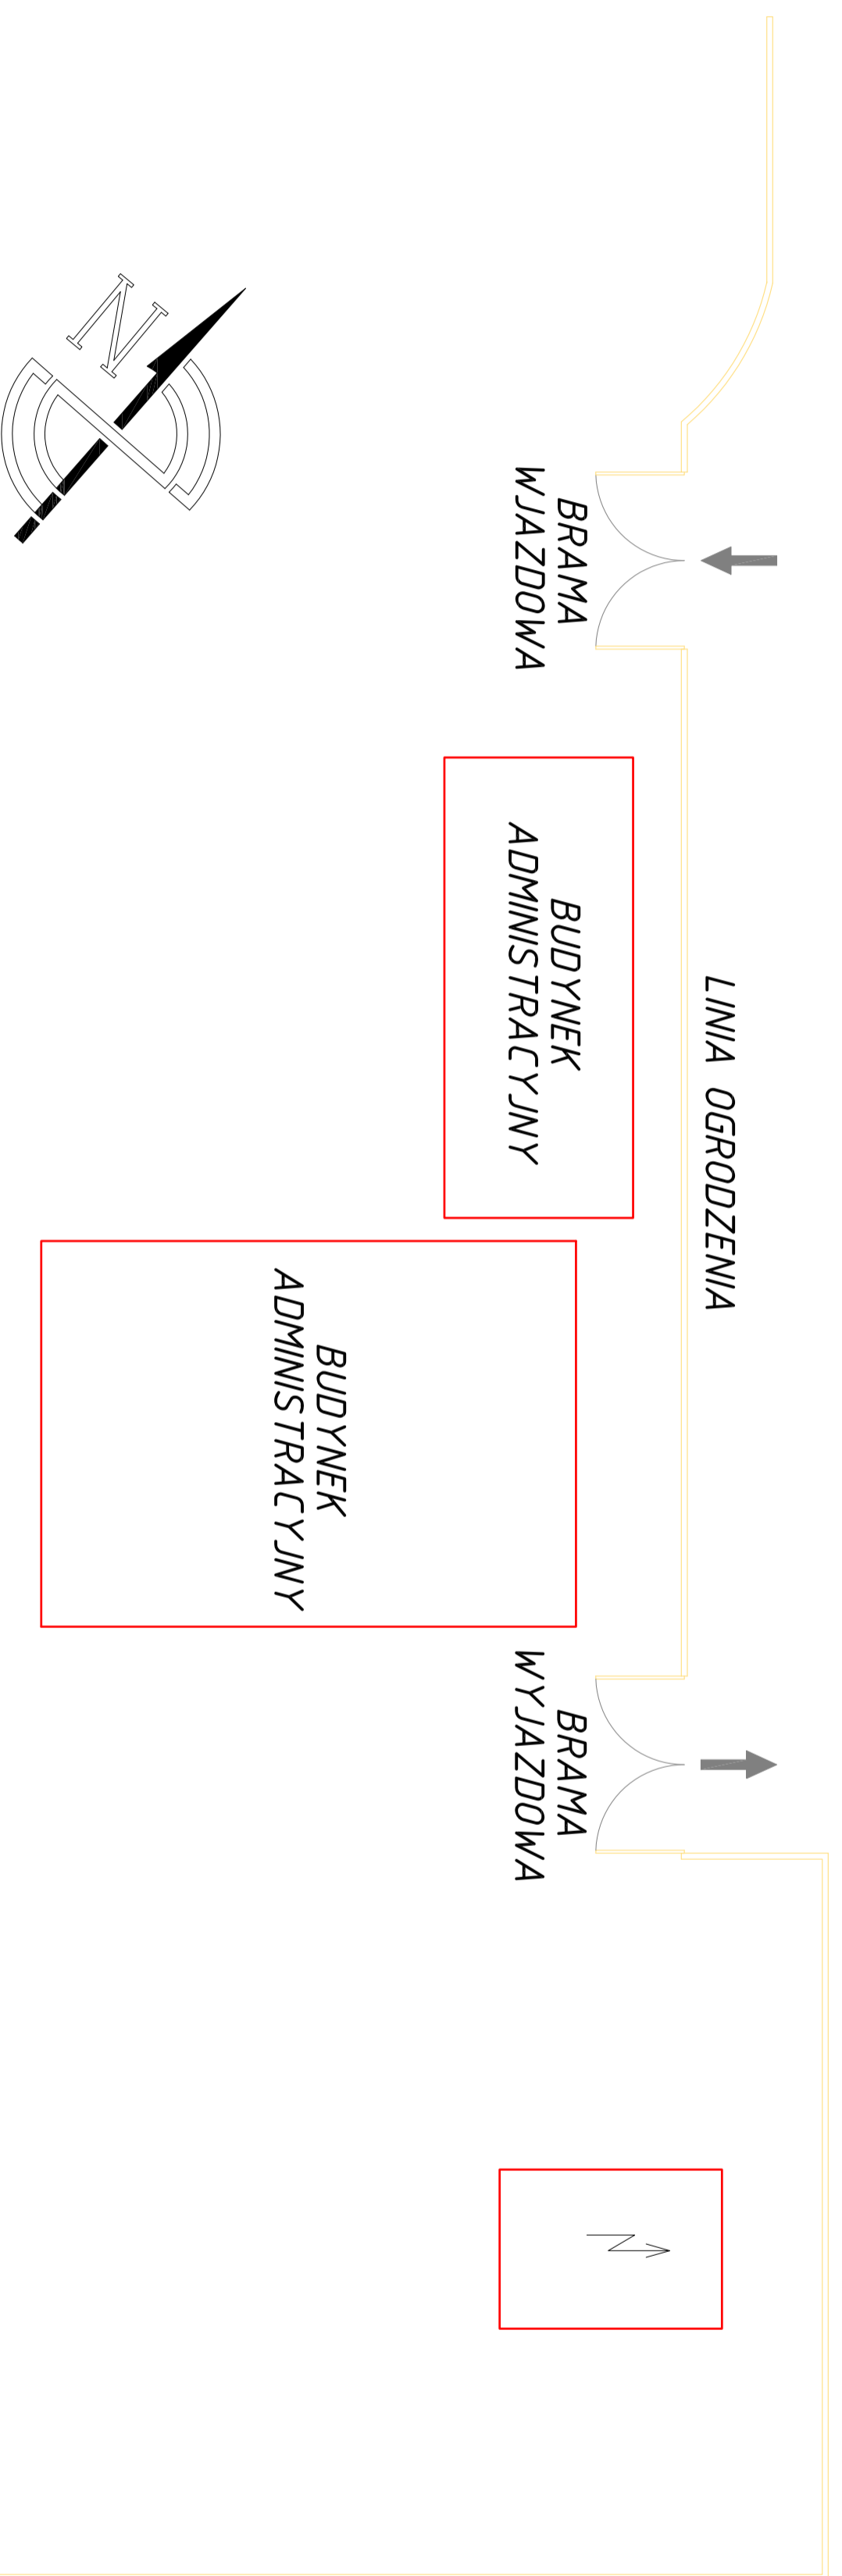

WYKAZ URZĄDZEŃ STACJI PALIW

- 1 – IX ODMIERZACZE PALIW
- 1 – 4 ZBIORNIKI STALOWE V=10m³
- 5 – 8 ZBIORNIKI STALOWE V=5m³
- 9 – 12 KOŃCÓWKI RUROCIĄGU ZLEWOWEGO

OBIEKTY DO ROZBIÓRKI

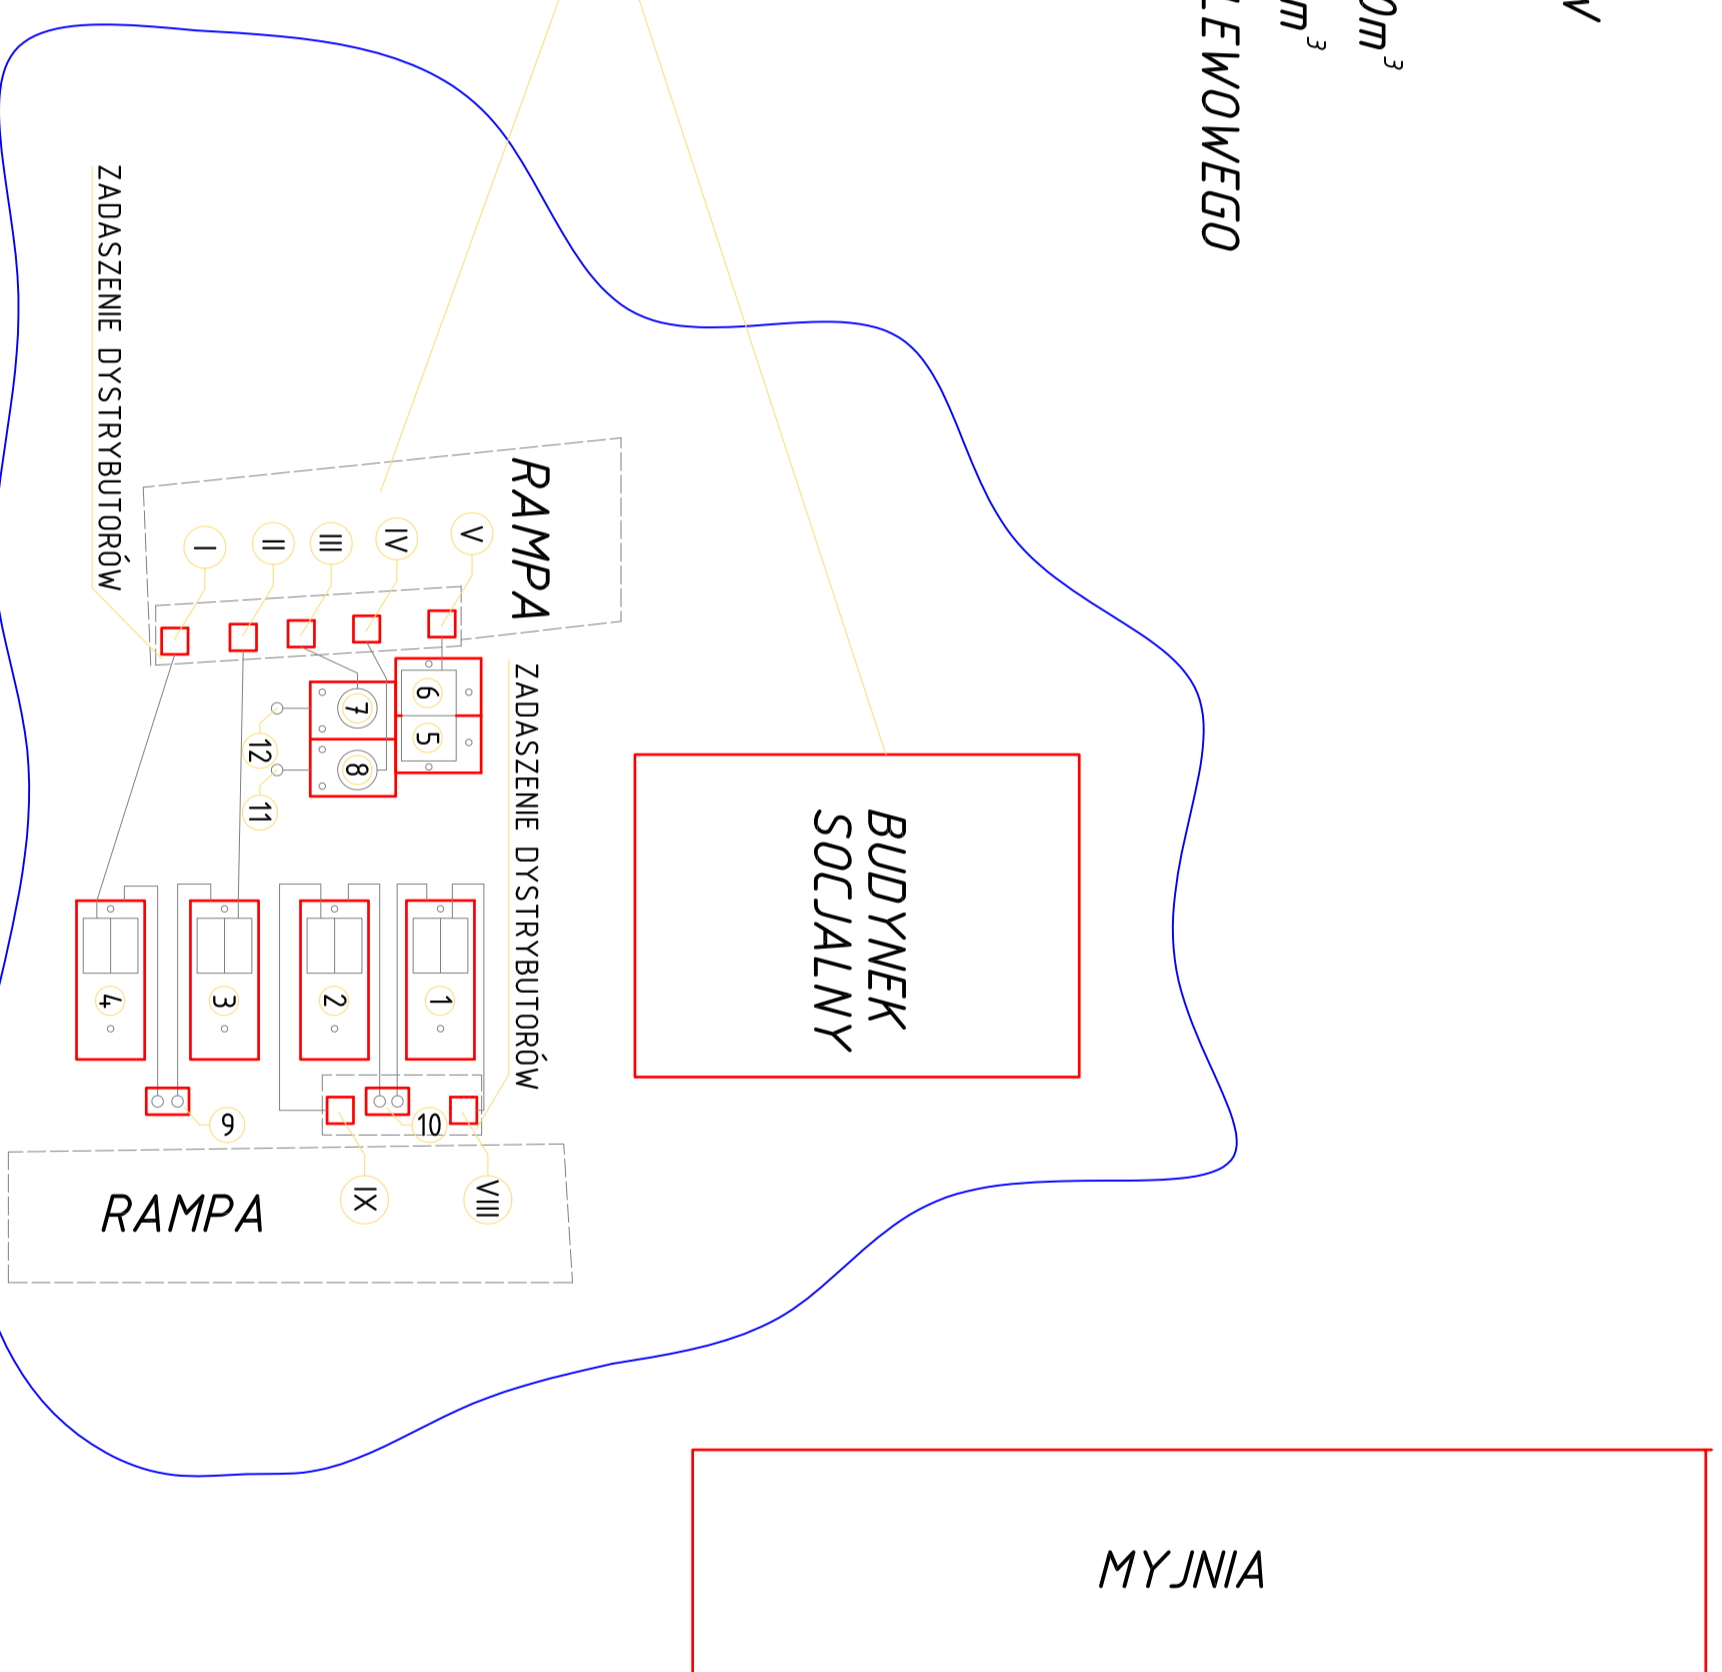

LINIA OGRODZENIA

PRACOWNIA BUDOWLANA			
MGR INŻ. TOMASZ RABĘDA - SANDOMIERZ			
Obiekt: Rozbiórka stacji paliw na terenie PCKIM Sp. z o.o. w Sandomierzu			
Inwestor: PCKIM Sp. z o.o. w Sandomierzu ul. Przemysłowa 12 27-600 Sandomierz			
Treść: PLAN USYTUOWANIA OBIEKTÓW DO ROZBIÓRKI			
Funkcja	Imię i Nazwisko	Upr. Nr	Podpis
Projektant	mgr inż. EDWARD PASZKIEWICZ	106/75/Tg	
Asystent Projektanta	mgr inż. TOMASZ RABĘDA		
Branża	Faza	Skala	Data
bud-arch.	Proj. bud.	1 : 200	03.2010
			Rys. 2.