


# RZUT FUNDAMENTÓW

## Skala 1:50

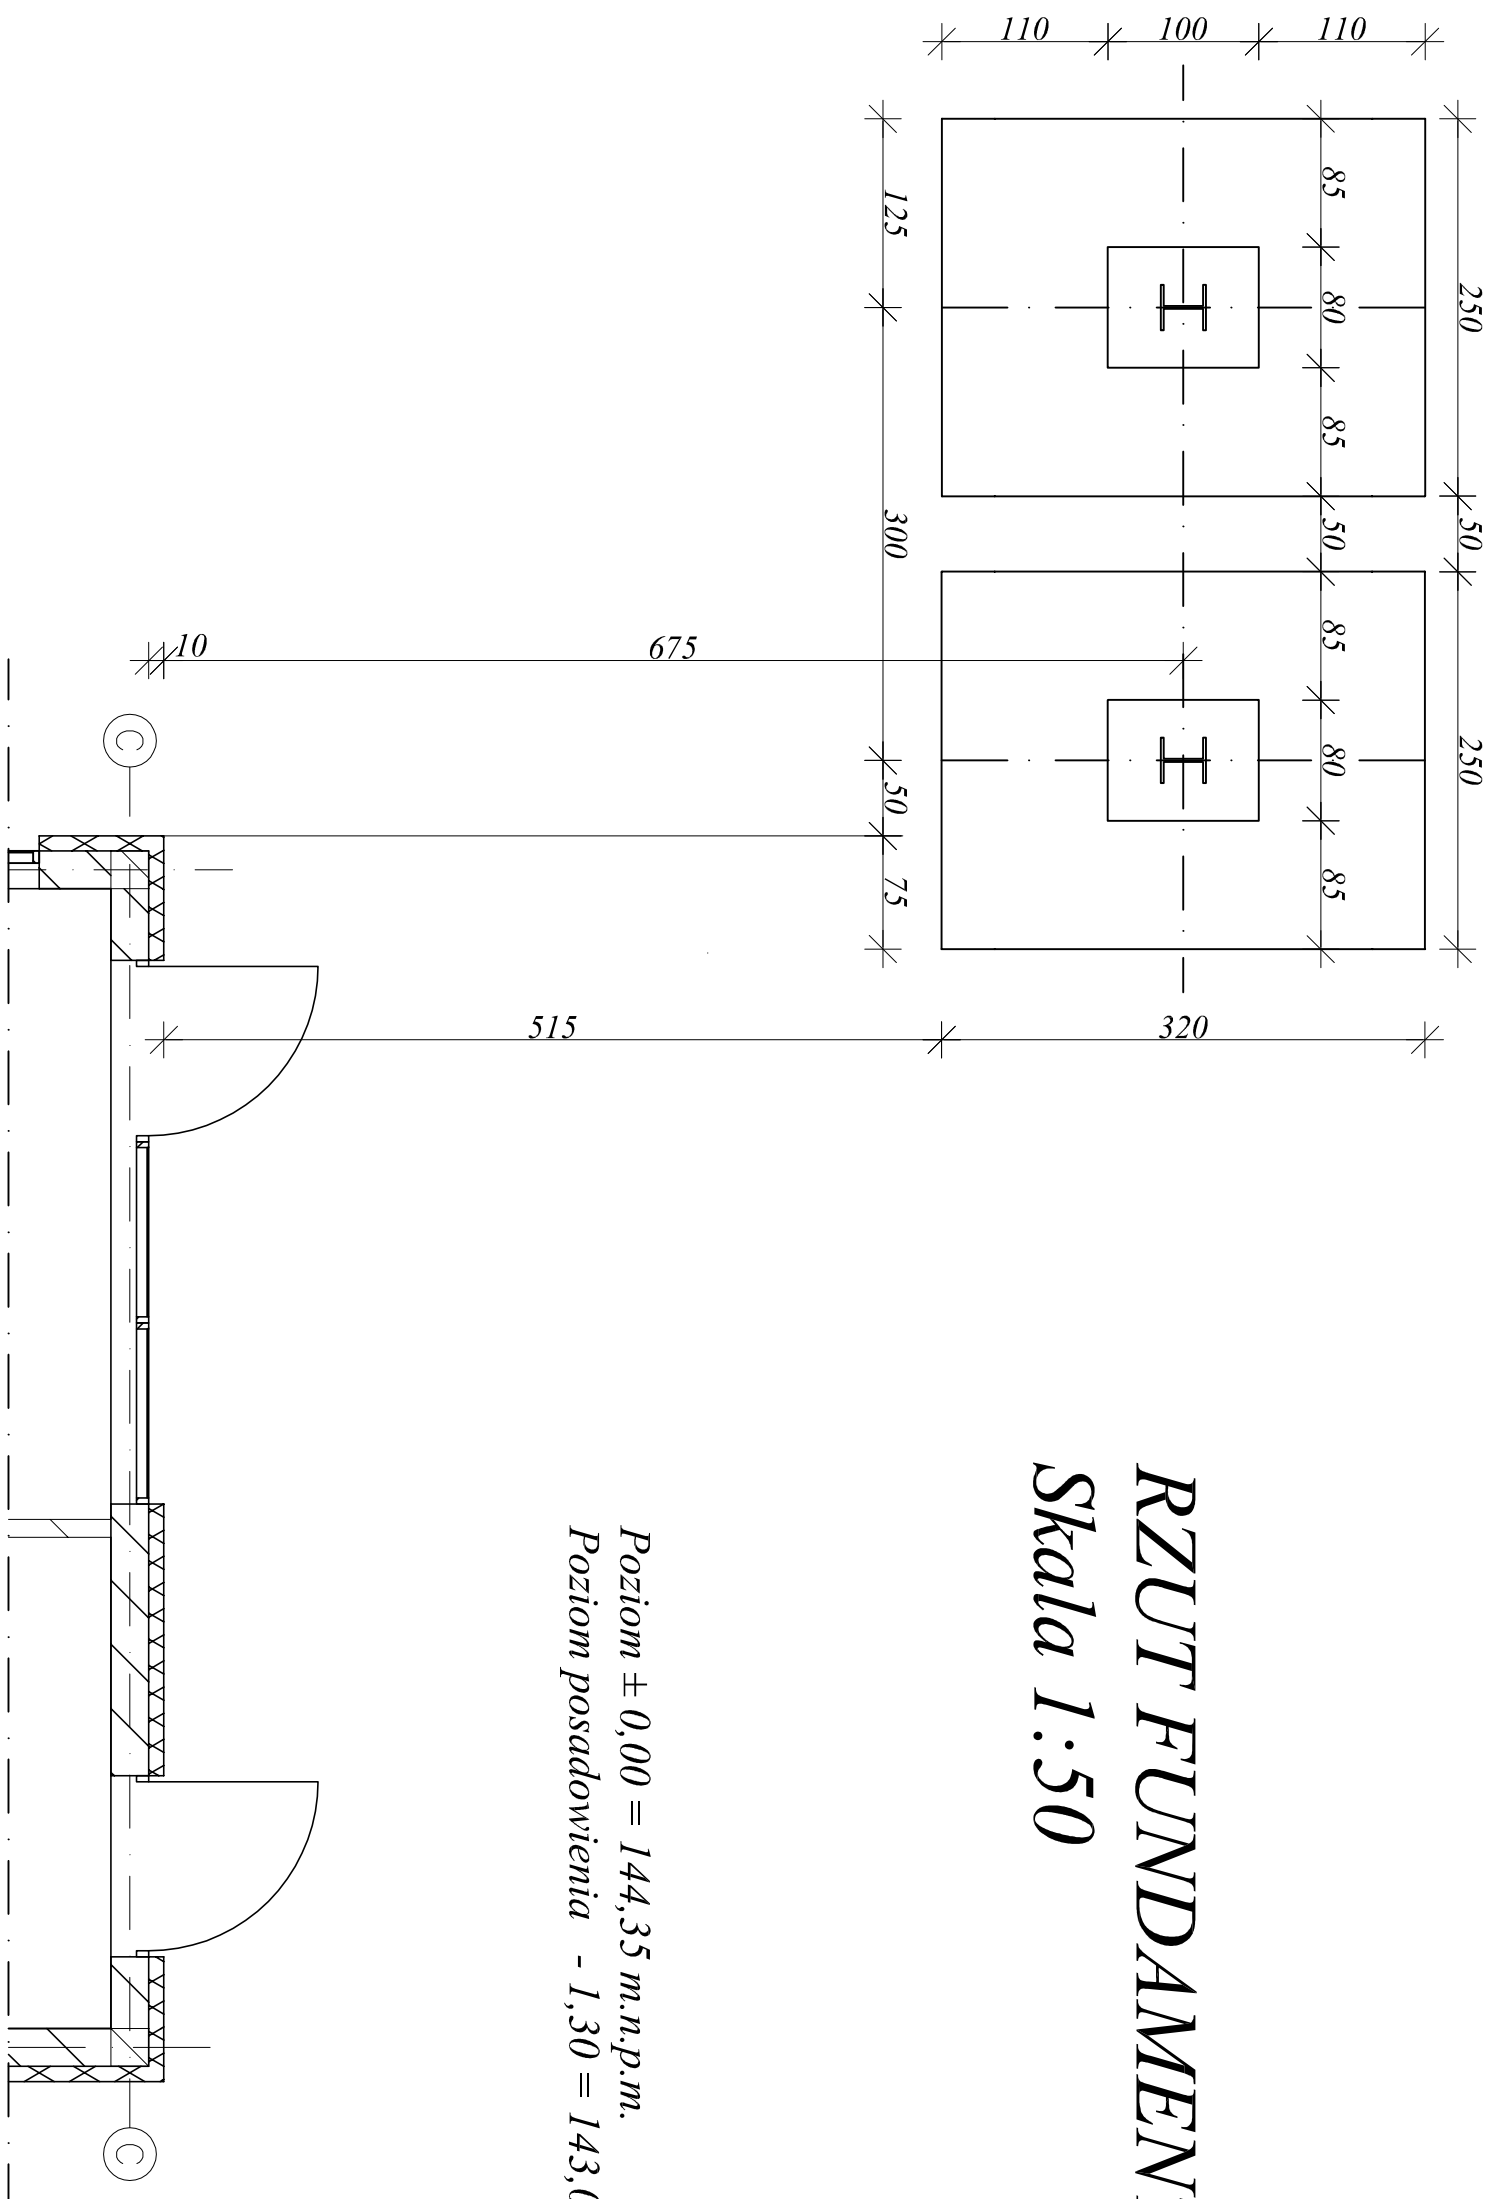

Poziom  $\pm 0,00 = 144,35$  m.n.p.m.  
Poziom posadowienia  $- 1,30 = 143,05$  m.n.p.m.

PROJEKTOWANY BUDYNEK STACJI PALIW

**PRACOWNIA PROJEKTOWA ARCHITEKTONICZNA**  
mgr inż. arch. Piotr Paszkiewicz - Sandomierz

Obiekt: REMONT I PRZEBUDOWA STACJI PALIW PLYNNYCH  
SANDOMIERZ ul. Przemysłowa, dz. nr. 1353/4

Investor: Przedsiębiorstwo Gospodarki Komunalnej  
i Mieszkaniowej Sp. z o.o. ul. Przemysłowa 12, 27-600 Sandomierz

Treść: **Rzut fundamentów**

FUNKCJA	IMIĘ I NAZWISKO	NR. UPRAW.	PODPIS
---------	-----------------	------------	--------

Projektant	mgr inż. Edward Paszkiewicz	106/75/Tg	
------------	-----------------------------	-----------	--

Asystent projektanta	mgr inż. Leszek Janus		
----------------------	-----------------------	--	--

Sprawdzający	mgr inż. Andrzej Wawrzehski	571/Ki/73	
--------------	-----------------------------	-----------	--

Brana: Konstrukcyjna	Faza: Proj. Bud.	Skala: 1:50	Data: 05.2009	Rys. nr.: 1W
----------------------	------------------	-------------	---------------	--------------