


PLAN BUDOWY NAWIERZCHNI

SKALA 1:200

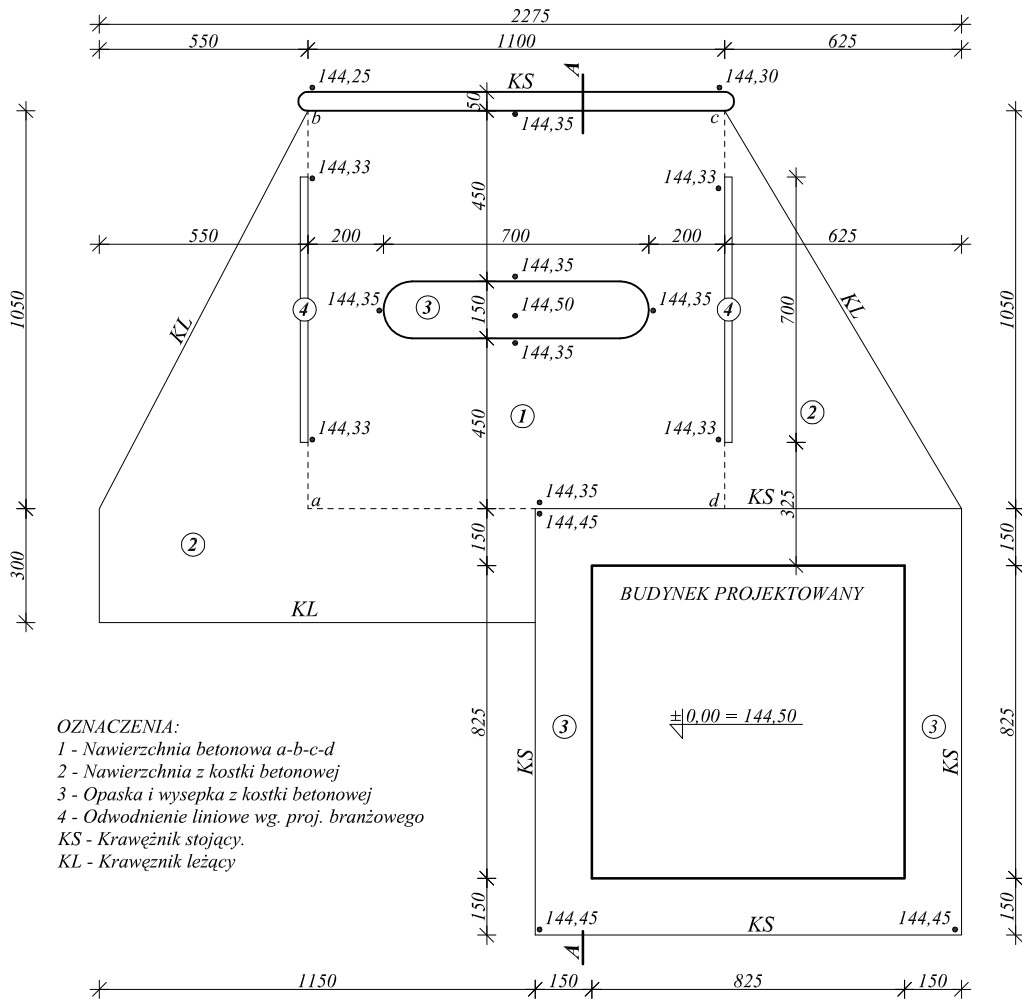

OZNACZENIA:

- 1 - Nawierzchnia betonowa a-b-c-d
- 2 - Nawierzchnia z kostki betonowej
- 3 - Opaska i wysepka z kostki betonowej
- 4 - Odwodnienie liniowe wg. proj. branżowego
- KS - Krawężnik stojący.
- KL - Krawężnik leżący

PRACOWNIA PROJEKTOWA ARCHITEKTONICZNA
mgr inż. arch. Piotr Paszkiewicz - Sandomierz

Obiekt: REMONT I PRZEBUDOWA STACJI PALIW PŁYNNYCH
SANDOMIERZ ul. Przemysłowa, dz. nr. 1353/4

Inwestor: Przedsiębiorstwo Gospodarki Komunalnej
i Mieszkaniowej Sp. z o.o. ul. Przemysłowa 12, 27-600 Sandomierz

Treść: Plan budowy nawierzchni

FUNKCJA	IMIĘ I NAZWISKO	NR. UPRAW.	PODPIS	
Projektant	mgr inż. Edward Paszkiewicz	106/75/Tg		
Asystent projektanta	mgr inż. Leszek Janus			
Sprawdzający	mgr inż. Andrzej Wawrzeński	571/Ki/73		
Branża: Drogowa	Faza: Proj. Bud.	Skala: 1:200	Data: 05.2009	Rys. nr.: 2D