


# SCHEMAT KONSTRUKCJI PRZYZIEMIA - 1:50

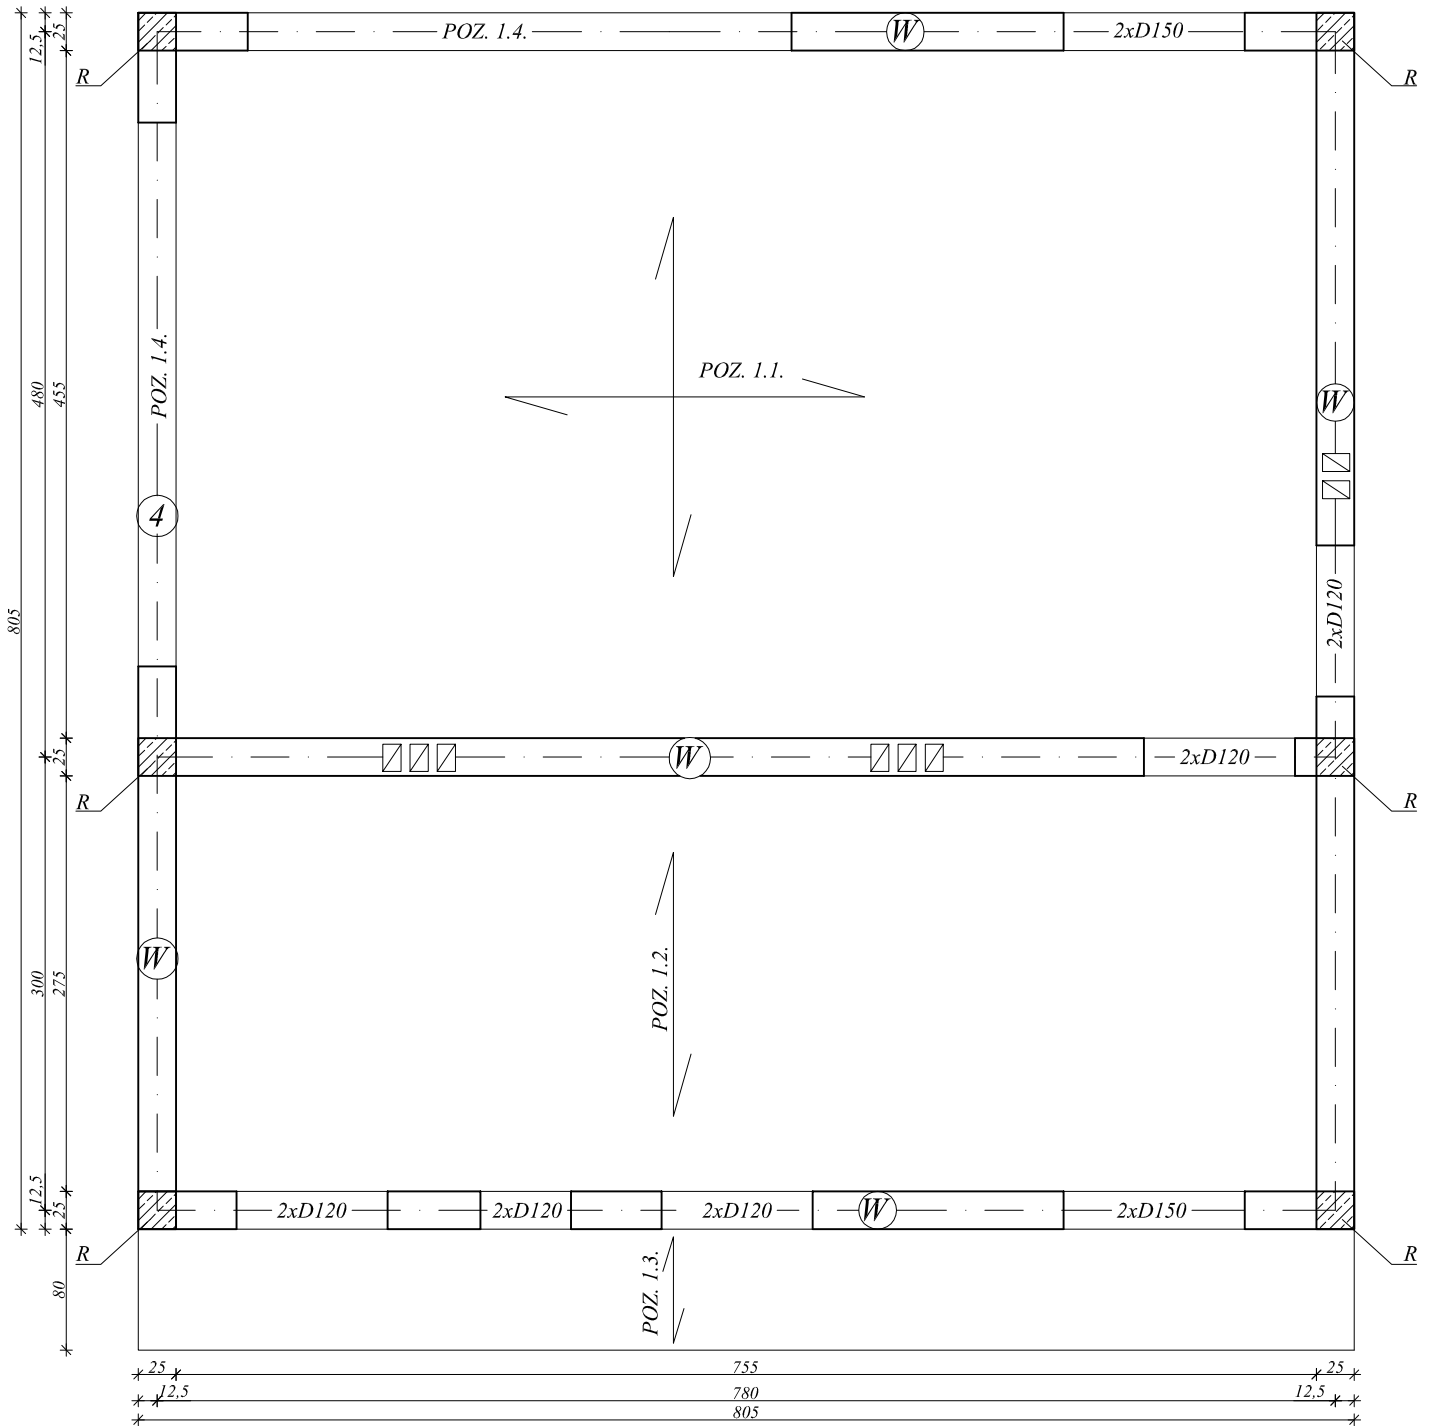

**NADPROŻA L-19**  
**D120 - szt. 10**  
**D150 - szt. 4**

**PRACOWNIA PROJEKTOWA ARCHITEKTONICZNA**  
**mgr inż. arch. Piotr Paszkiewicz - Sandomierz**

**Obiekt:** REMONT I PRZEBUDOWA STACJI PALIW PŁYNNYCH  
 SANDOMIERZ ul. Przemysłowa, dz. nr. 1353/4

**Inwestor:** Przedsiębiorstwo Gospodarki Komunalnej  
 i Mieszkaniowej Sp. z o.o. ul. Przemysłowa 12, 27-600 Sandomierz

**Treść:** Schemat konstrukcji przyziemia

FUNKCJA	IMIĘ I NAZWISKO	NR. UPRAW.	PODPIS
Projektant	mgr inż. Edward Paszkiewicz	106/75/Tg	
Asystent projektanta	mgr inż. Leszek Janus		
Sprawdzający	mgr inż. Andrzej Wawrzeński	571/Ki/73	

Branża: Konstrukcyjna	Faza: Proj. Bud.	Skala: 1:50	Data: 05.2009	Rys. nr.: 2
--------------------------	---------------------	----------------	------------------	----------------