


PRZEKROJE WIATY

Skala 1:50

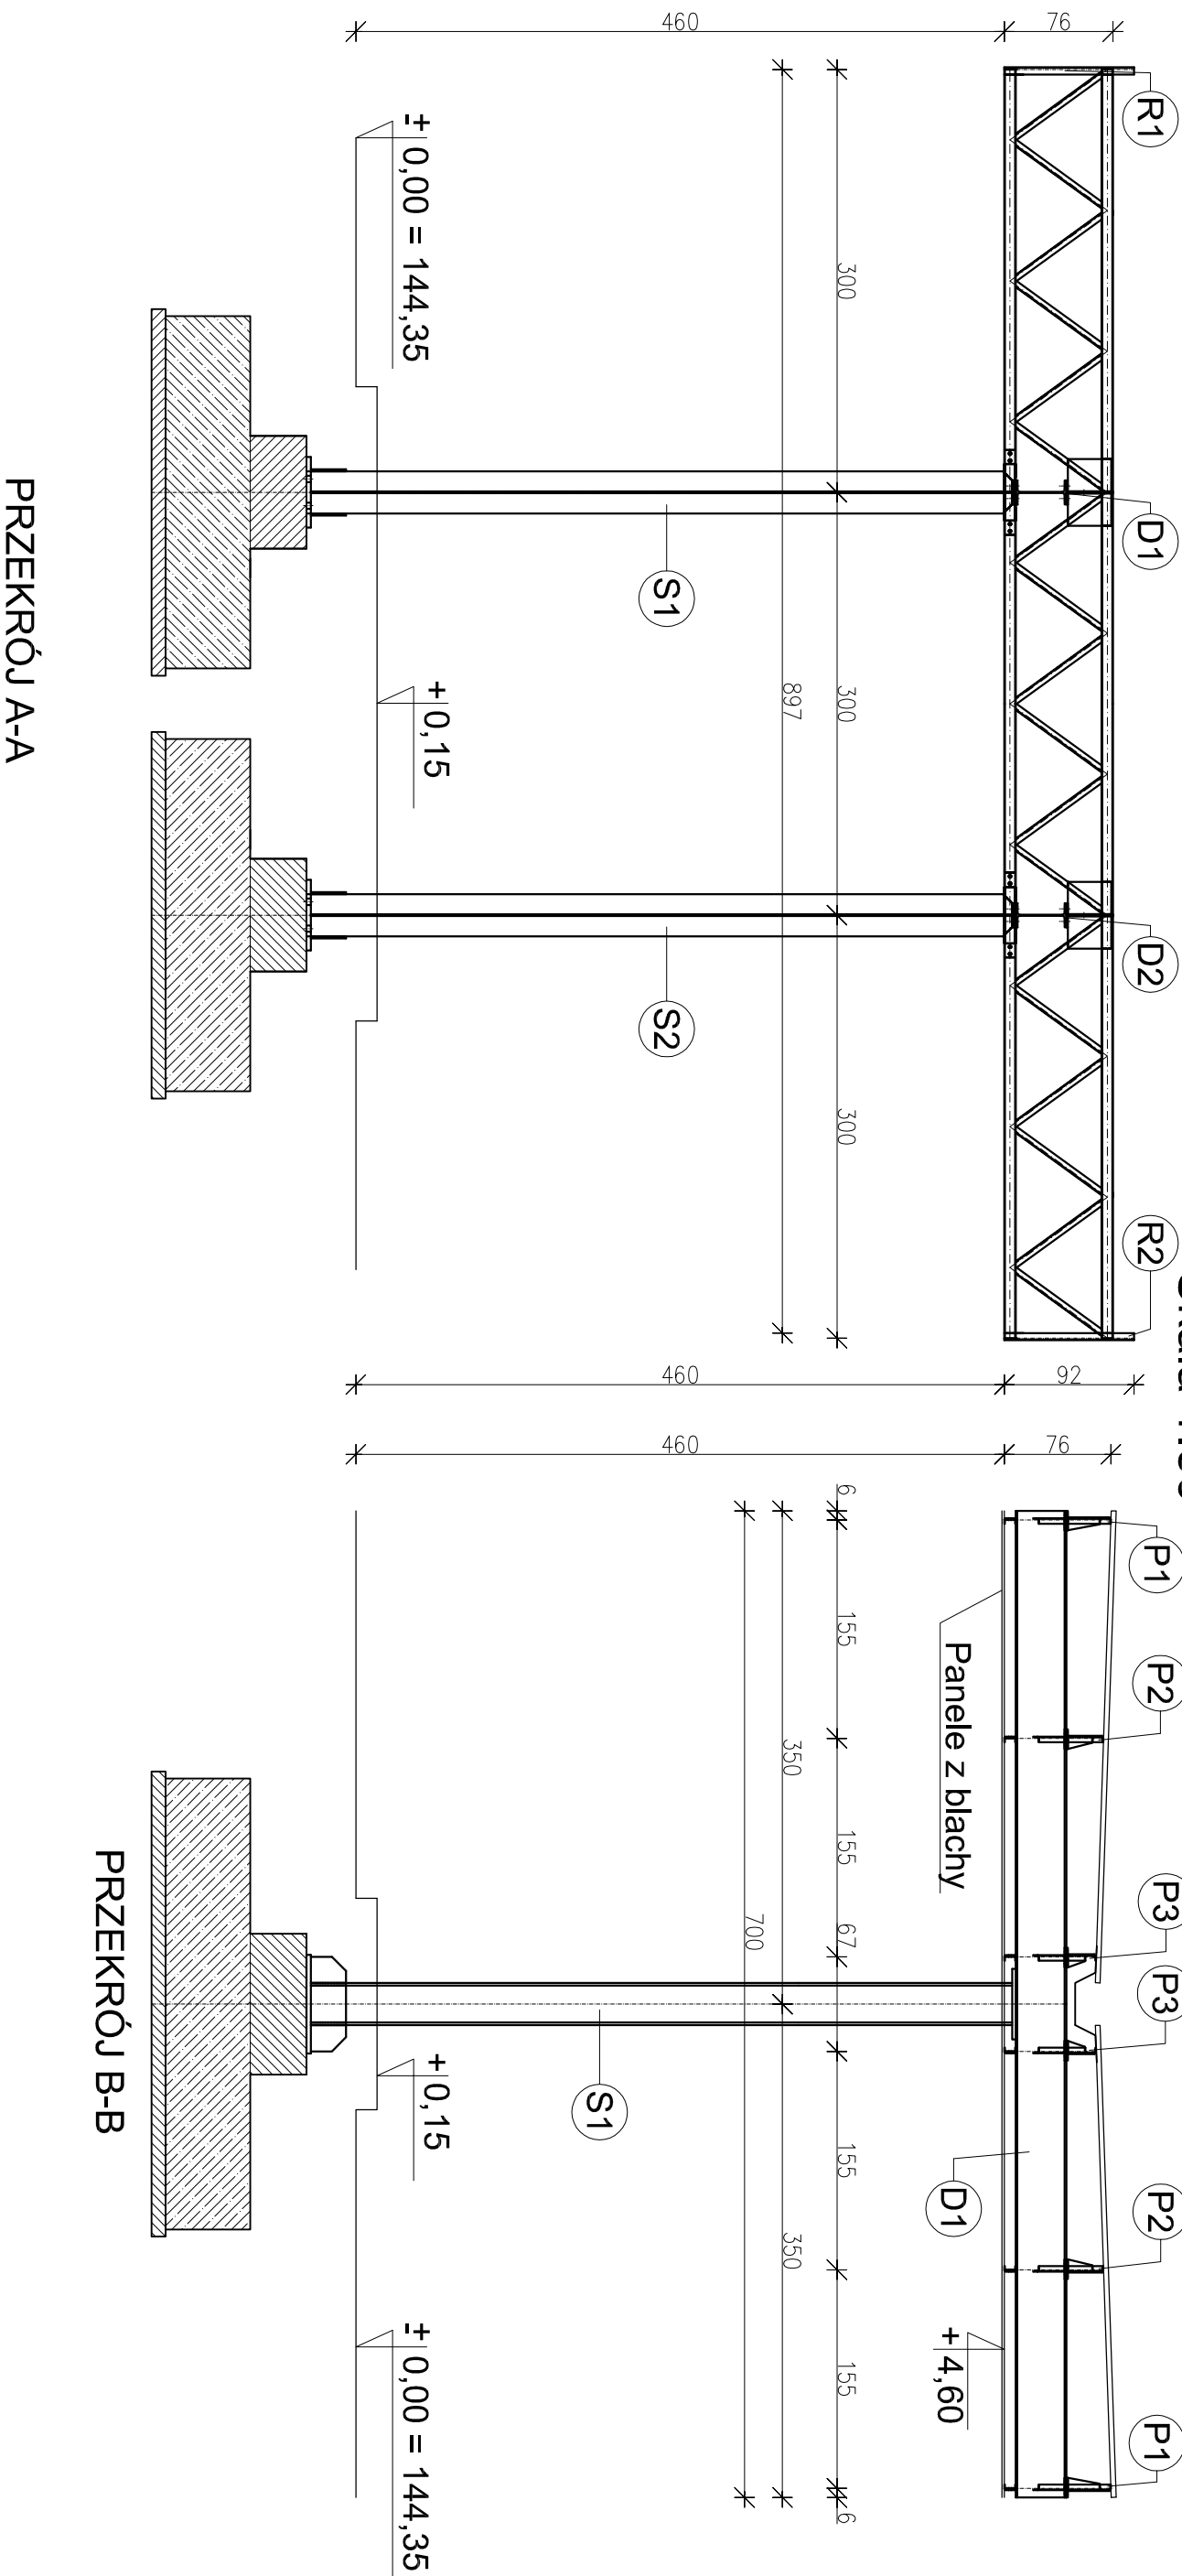

PRACOWNIA PROJEKTOWA ARCHYTEKTONICZNA
mgr inż. arch. Piotr Paszkiewicz - Sandomierz

Obiekt: REMONT I PRZEBUDOWA STACJI PALIW PLYNNYCH
SANDOMIERZ ul. Przemysłowa, dz. nr. 1353/4

Investor: Przedsiębiorstwo Gospodarki Komunalnej
i Mieszkaniowej Sp. z o.o. ul. Przemysłowa 12, 27-600 Sandomierz

Treść: Przekroje wiaty A-A i B-B

FUNKCJA	IMIĘ I NAZWISKO	NR. UPRAW.	PODPIS
Projektant	mgr inż. Edward Paszkiewicz	106/75/Tg	
Asystent projektanta	mgr inż. Leszek Janus		
Sprawdzający	mgr inż. Andrzej Wawrzeński	571/Ki/73	

Branża: Konstrukcyjna	Faza: Proj. Bud.	Skala: 1:50	Data: 05.2009	Rys. nr.: 4 W
--------------------------	---------------------	----------------	------------------	------------------