


# SCHEMAT WIATY

## Skala 1:50

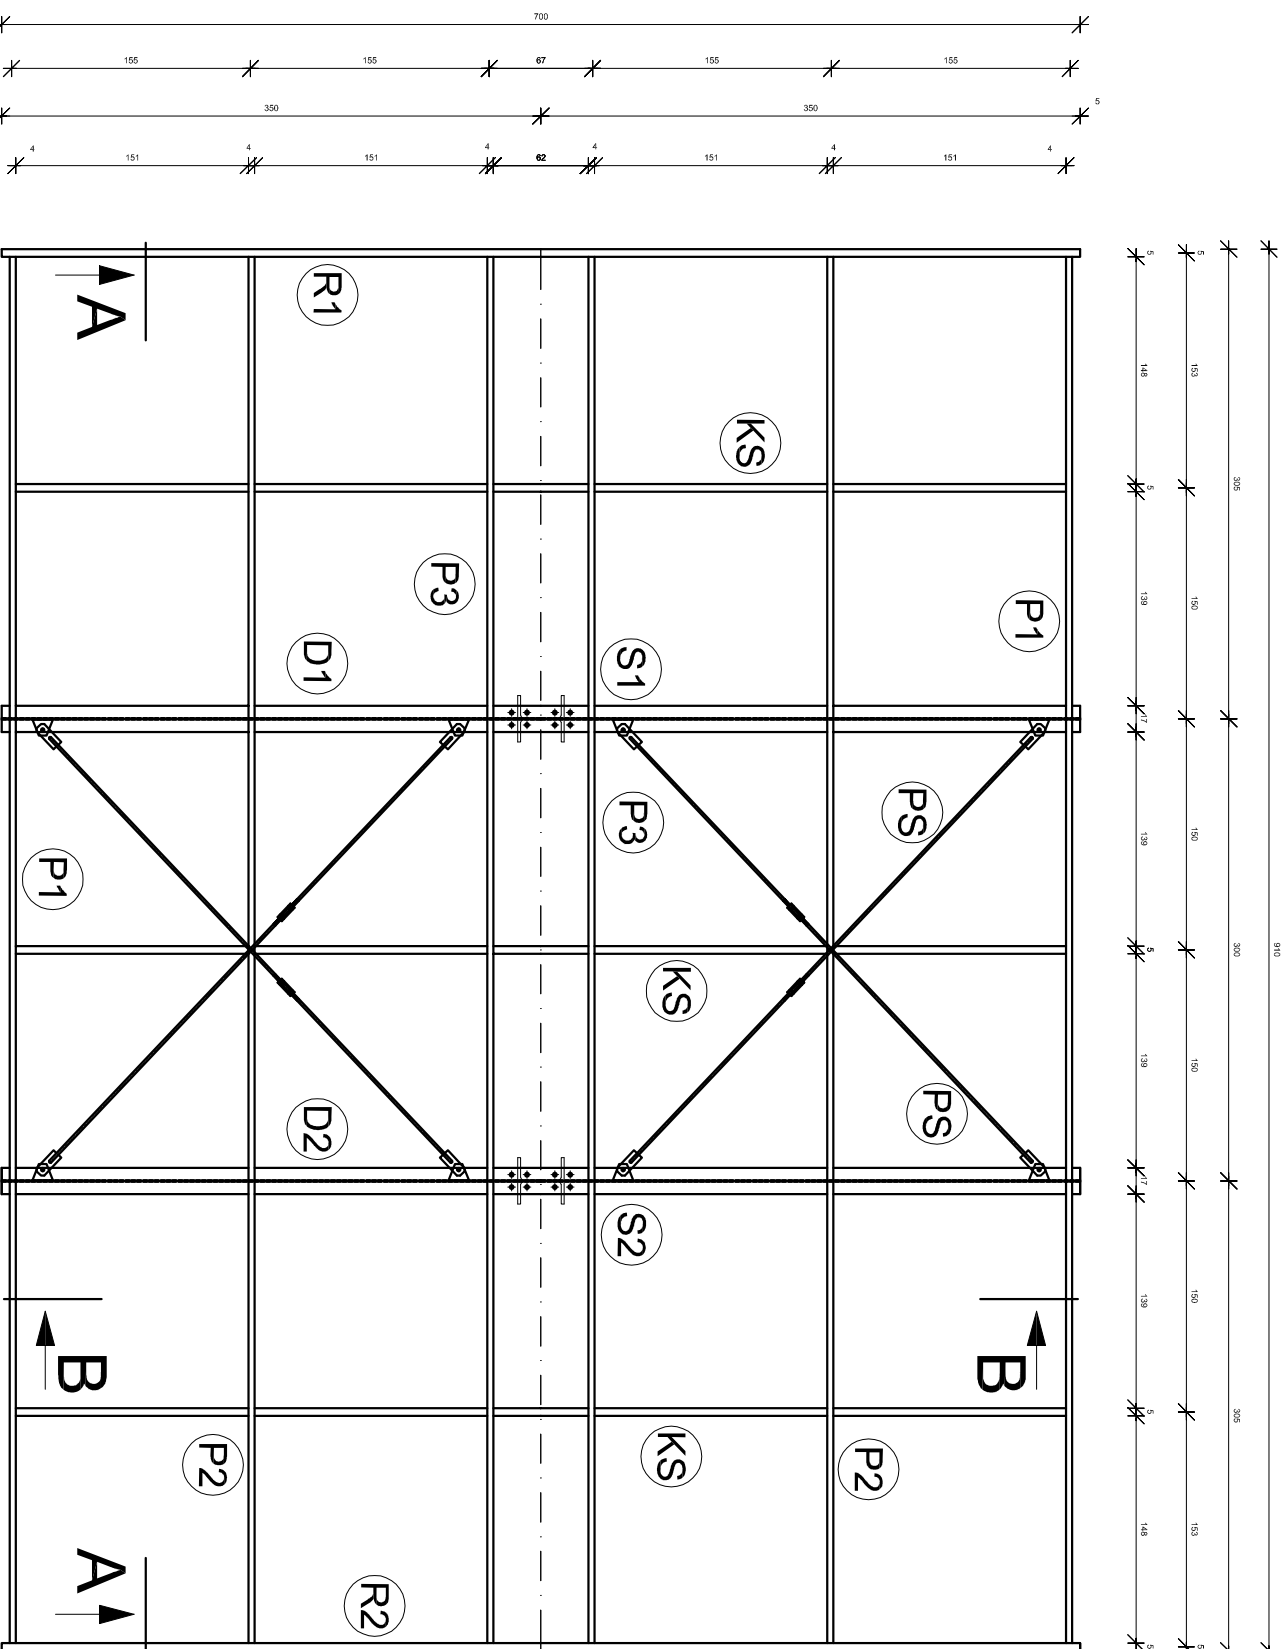

ZESTAWIENIE ELEMENTÓW			
LP. OZN.	NAZWA	PROFIL	SZT.
1	S1-2	HEB 300	2
		IPE 360	
		C 80x40x4 zg	
		# 64x10	
2	D1-2	DŹWIGAR	2
		# 277x70x13	
		C 80x40x4 zg	
3	P1	PLATEW KRATOWA	2
		L 40x40x4 zg	
		L 50x50x4 zg	
		C 80x40x4 zg	
4	P2	PLATEW KRATOWA	2
		L 40x40x4 zg	
		L 50x50x4 zg	
		C 80x40x4 zg	
5	P3	PLATEW KRATOWA	2
		L 40x40x4 zg	
		L 50x50x4 zg	
		L 50x50x4 zg	
6	R1-2	RAMKA	2
		L 40x40x4 zg	
		# 64x10	
7	KS	KĄTOWNIK STEŻ.	3
		50x50x4 zg	
8	PS	PRĘT STEŻ.	4
		Ø 12	

### PRACOWNIA PROJEKTOWA ARCHYTEKTONICZNA

mgr inż. arch. Piotr Paszkiewicz - Sandomierz

Obiekt: REMONT I PRZEBUDOWA STACJI PALIW PLYNNYCH  
SANDOMIERZ ul. Przemysłowa, dz. nr. 1353/4

Investor: Przedsiębiorstwo Gospodarki Komunalnej  
i Mieszkaniowej Sp. z o.o. ul. Przemysłowa 12, 27-600 Sandomierz

Treść: Schemat wiaty

FUNKCJA	IMIĘ I NAZWISKO	NR. UPRAW.	PODPIS
Projektant	mgr inż. Edward Paszkiewicz	106/75/Tg	
Asystent projektanta	mgr inż. Leszek Janus		
Sprawdzający	mgr inż. Andrzej Wawrzęński	571/Ki/73	

Branża: Konstrukcyjna	Faza: Proj. Bud.	Skala: 1:50	Data: 05.2009	Rys. nr.: 3 W
-----------------------	------------------	-------------	---------------	---------------