


## SCHEMAT OKNA PCV 148 x 144cm - skala 1:20

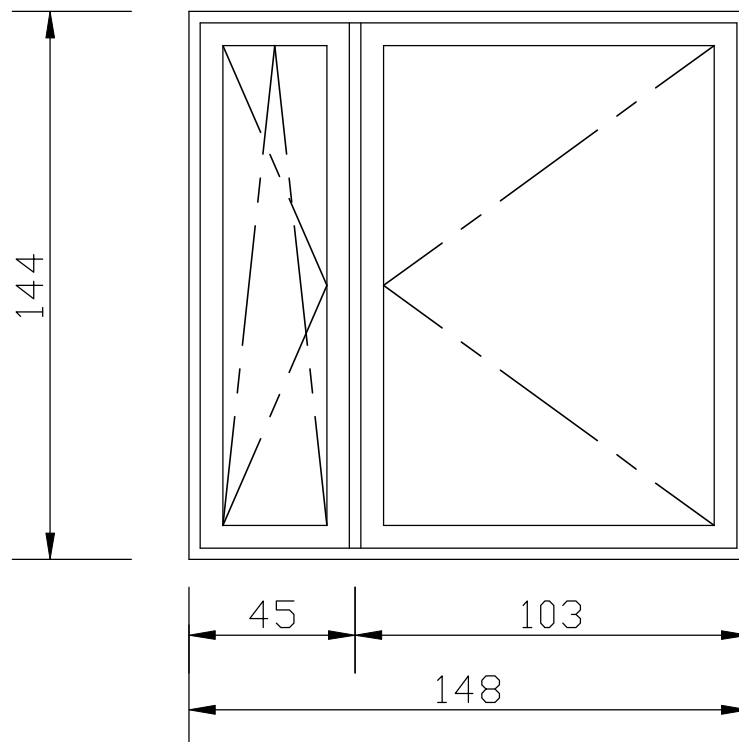

### LOKALIZACJA OKIEN O POWYŻSZYM SCHEMACIE I WYMIARACH :

- 148 x 144cm / 1szt. / - budynek przy ul. T.Króla 6/62

### LOKALIZACJA OKIEN O POWYŻSZYM SCHEMACIE LE CZ INNYCH WYMIARACH :

- 147 x 143cm / 1szt. / - budynek przy ul. T.Króla 8/11

- 150 x 146cm / 2szt. / - budynek przy ul. Portowej 26/5

- 180 x 146cm / 1szt. / - budynek przy ul. Portowej 26/32

- 150 x 146cm / 1szt. / - budynek przy ul. Portowej 26/35

- 180 x 146cm / 1szt. / - budynek przy ul. Portowej 26/35


- 150 x 146cm / 1szt. / - budynek przy ul. Portowej 26/42

- 180 x 146cm / 1szt. / - budynek przy ul. Portowej 26/42

## SCHEMAT OKNA PCV 127 x 144cm - skala 1:20

---

---

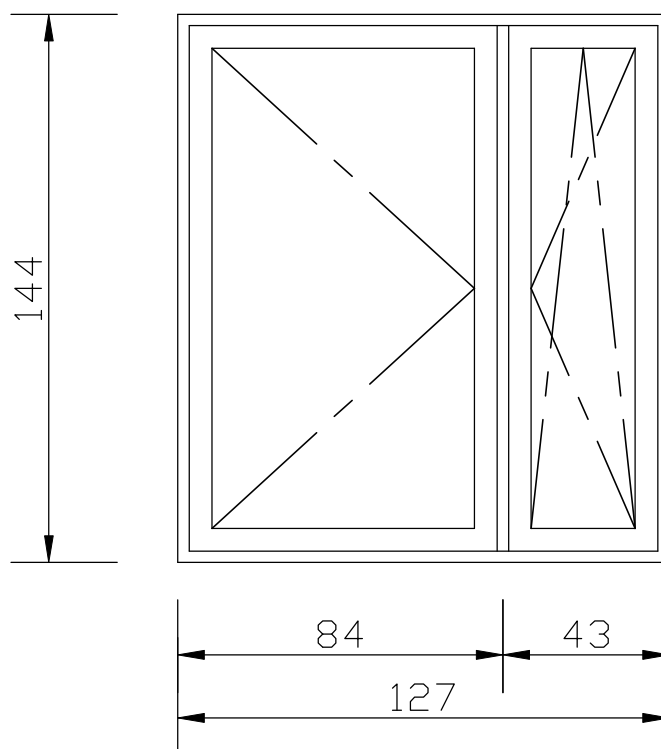

### LOKALIZACJA OKIEN O POWYŻSZYM SCHEMACIE I WYMIARACH :

- 127 x 144cm / 1szt. / - budynek przy ul. Słowackiego 4/21


### LOKALIZACJA OKIEN O POWYŻSZYM SCHEMACIE LE CZ INNYCH WYMIARACH :

- 128 x 145cm / 1szt. / - budynek przy ul. Słowackiego 4/40

- 145 x 145cm / 2szt. / - budynek przy ul. T.Króla 6/62

- 148 x 144cm / 1szt. / - budynek przy ul. T.Króla 8/11

## SCHEMAT OKNA PCV 247 x 143cm - skala 1:20

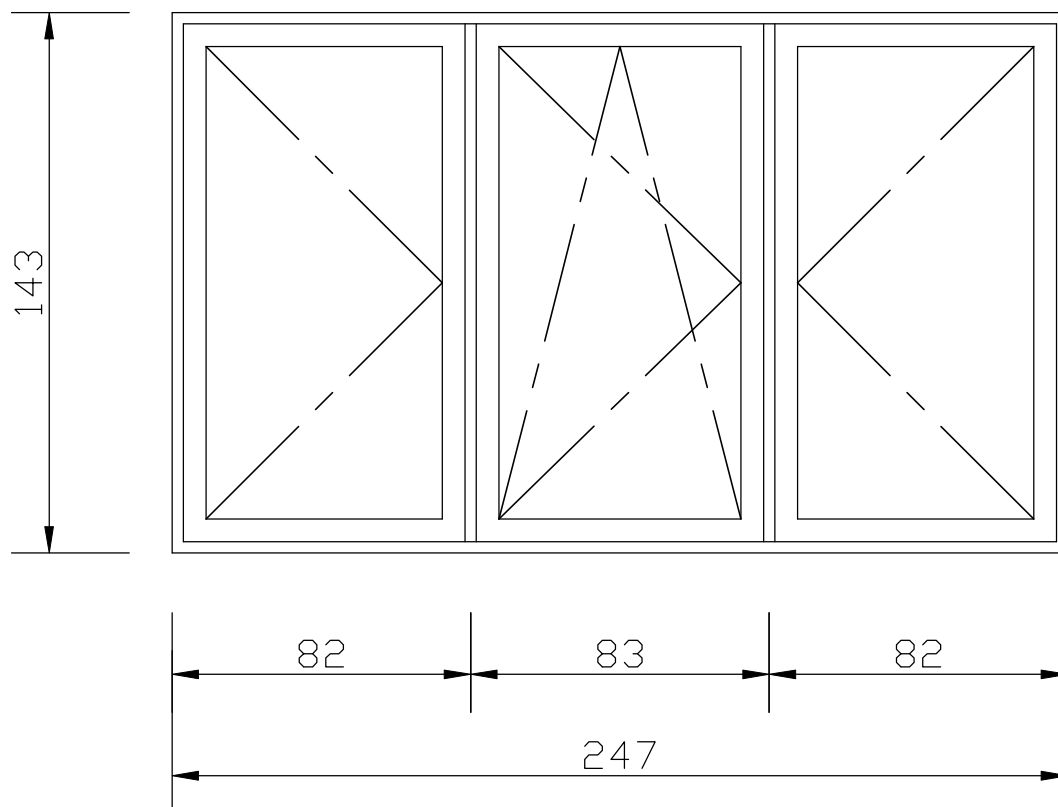


### LOKALIZACJA OKIEN O POWYŻSZYM SCHEMACIE I WYMIARACH :

- 247 x 143cm / 1szt. / - budynek przy ul. Mickiewicza 21/5
- 247 x 143cm / 1szt. / - budynek przy ul. Słowackiego 4/21

### LOKALIZACJA OKIEN O POWYŻSZYM SCHEMACIE LECZ INNYCH WYMIARACH :

- 245 x 154cm / 2szt. / - budynek przy ul. Portowej 18/13

## SCHEMAT OKNA PCV 147 x 143cm - skala 1:20

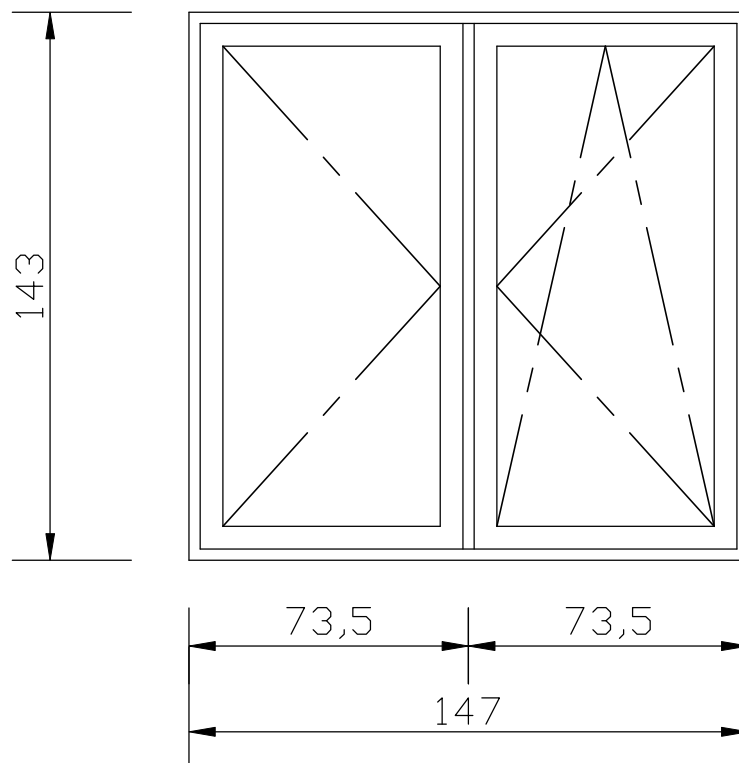

### LOKALIZACJA OKIEN O POWYŻSZYM SCHEMACIE I WYMIARACH :

- 147 x 143cm / 2szt. / - budynek przy ul. Mickiewicza 21/6


### LOKALIZACJA OKIEN O POWYŻSZYM SCHEMACIE LE CZ INNYCH WYMIARACH :

- 147 x 144cm / 3szt. / - budynek przy ul. Mickiewicza 25/5
- 167 x 143cm / 1szt. / - budynek przy ul. Słowackiego 4/40
- 160 x 150cm / 1szt. / - budynek przy ul. Portowej 18/7

**SCHEMAT OKNA PCV 105 x 102cm  
- skala 1:20**

---

---

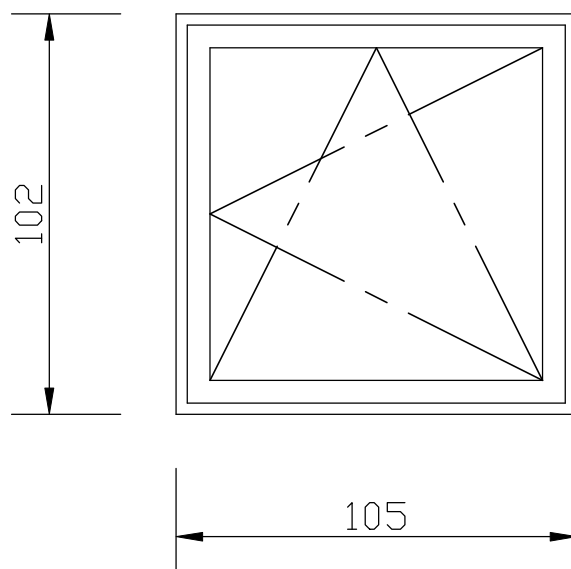


**LOKALIZACJA OKIEN O POWYŻSZYM SCHEMACIE  
I WYMIARACH :**

**- 105 x 102cm / 1szt. / - budynek przy ul. Słowackiego 28/8**

## SCHEMAT DRZWI PCV BALKONOWYCH 79 x 224cm - skala 1:20

---

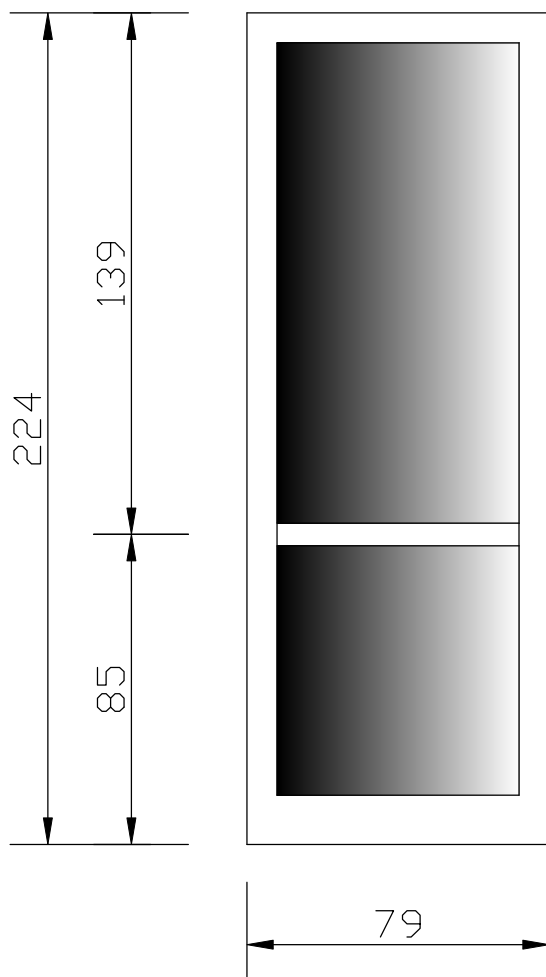

### LOKALIZACJA DRZWI O POWYŻSZYM SCHEMACIE I WYMIARACH :

- 79 x 224cm / 1szt. / - budynek przy ul. Mickiewicza 25/5

### LOKALIZACJA DRZWI O POWYŻSZYM SCHEMACIE LECZ INNYCH WYMIARACH :

- 79 x 228cm / 1szt. / - budynek przy ul. T.Króla 6/62


- 80 x 225cm / 1szt. / - budynek przy ul. T.Króla 8/11

- 86 x 245cm / 1szt. / - budynek przy ul. Portowej 18/17

- 80 x 230cm / 1szt. / - budynek przy ul. Słowackiego 4/40

## SCHEMAT DRZWI PCV BALKONOWYCH 2-SKRZYDŁOWYCH 165 x 227cm - skala 1:20

---

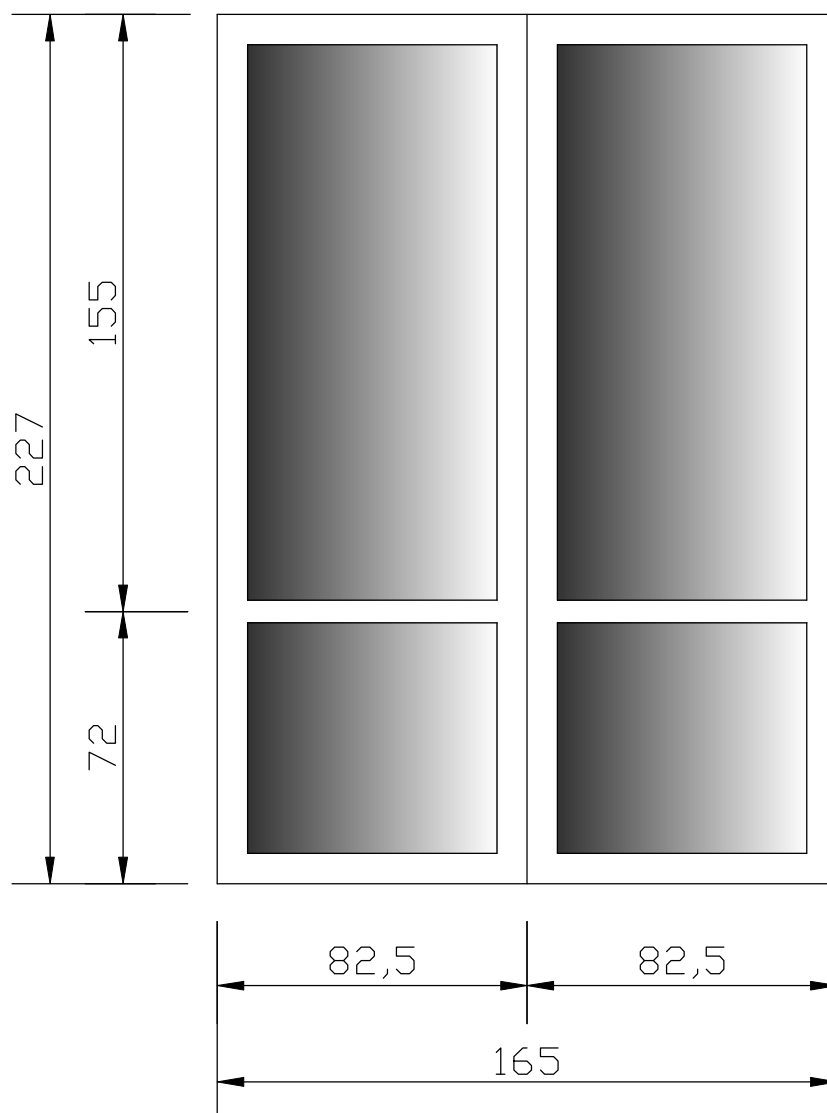


**LOKALIZACJA DRZWI O POWYŻSZYM SCHEMACIE  
I WYMIARACH :**

**- 165 x 227cm / 1szt. / - budynek przy ul. Słowackiego 28/8**

# SCHEMAT DRZWI ALUMINIOWYCH 100 x 205cm - skala 1:20

---

---

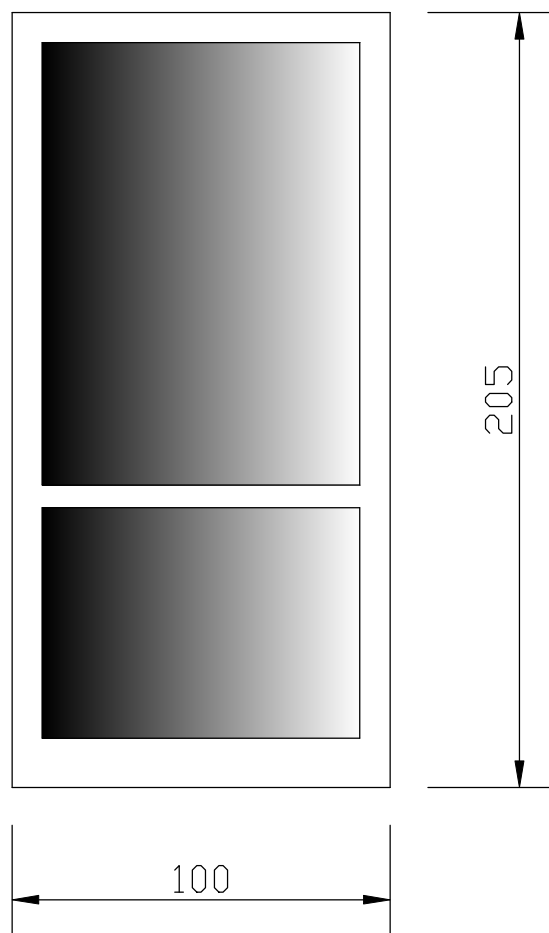

**LOKALIZACJA DRZWI O POWYŻSZYM SCHEMACIE  
I WYMIARACH :**

- 100 x 205cm / 1szt. / - budynek przy ul. Lwowskiej 29  
( UWAGA !!! Drzwi z szybami ze szkła bezpiecznego )