

kopie



WYKAZ SYNCHRONIZACYJNY

Stan wykazany w księgach wieczystych		Stan według aktualnej ewidencji gruntów		
Numer księgi wieczystej	Nr działki	Powierzchnia /ha/	Nr działki	Powierzchnia /ha/
KIIS/00038143/2	1027/1	2,2543	1027/1	2,2898
			Operat P.2609.2016.1148	

WYKAZ ZMIAN GRUNTOWYCH

Nr jedn.	Właściciel gruntów Stan prawny	Stan dotychczasowy wg. ewidencji gruntów		Stan nowy po podziale		
		Numer ark. działki	Użytek i klasa	Numer działki	Użytek i klasa	Powierzchnia ha
G.1461	GMINA SANDOMIERZ KIIS/00038143/2	9	1027/1 B ₂	1027/3	B ₂	0,1201
				1027/4	B ₂	0,2066
				1027/5	B ₂	0,4870
				1027/6	B ₂	0,0551
				1027/7	B ₂	0,0537
				1027/8	B ₂	0,0534
					B ₂	0,0540
					B ₂	0,0034
					B	0,2424
					B ₂	0,3058
					B ₂	0,0625
					B	0,0025
					B	0,0650
					B	0,0572
					B	0,0693
					B	0,0555
					B	0,0560
					B	0,0424
					B	0,0585
					B	0,1840
					B ₂	0,0191
					B	0,0423
					B	0,0614
					B	0,0547
					B	0,0602
					B	0,0852
					B	0,0840
					B	0,1408
					razem	2,2898

Podział wykonano na podstawie licencji GN.6640.562.2016_2609_K05
Powierzchnia działki wykazana w KW KIIS/00038143/2 uległa zmianie w wyniku bieżącej aktualizacji

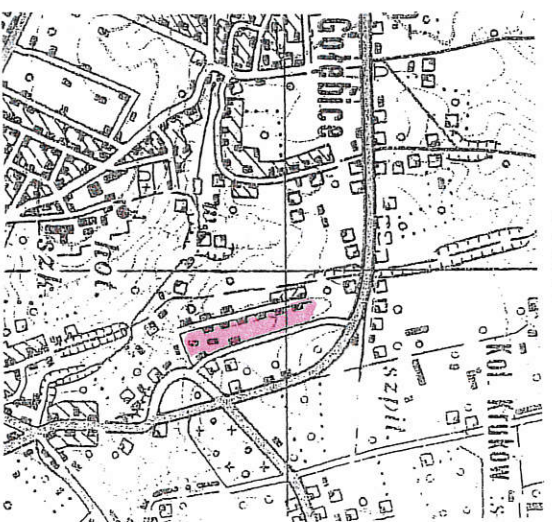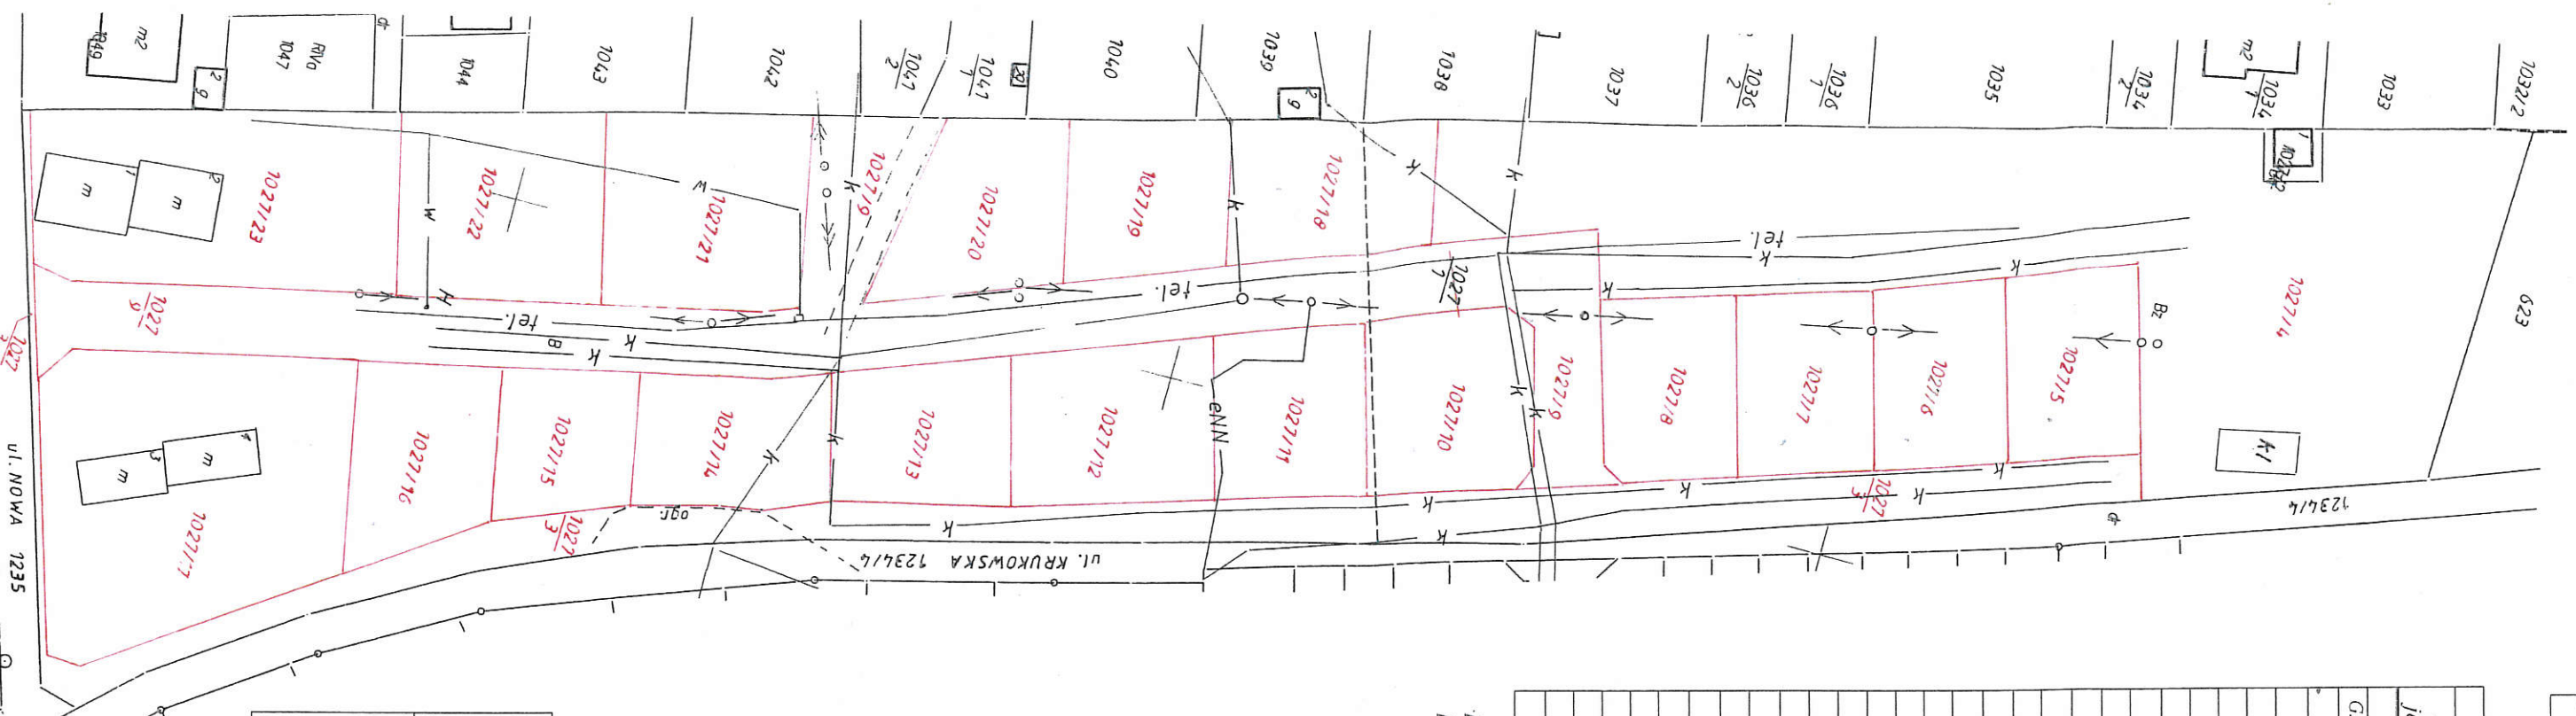

ORIENTACJA
1 : 25000

Poswiadcza się, że niniejsze jest prawdziwym i wiarygodnym rezultatem prac geodezyjnych i kartograficznych, których rezultaty zawiera operat techniczny wpisany do ewidencji materiałów państwowego zasobu geodezyjnego i kartograficznego	Stacjonarny Sandomierski Powiatowy Ośrodek Dokumentacji Geodezyjnej i Kartograficznej w Sandomierzu
Organ prowadzący państwowy zasob geodezyjny i kartograficzny	Z up. STAROSTY TERENOWIK POWIATOWEGO OŚRODKA Dokumentacji Geodezyjnej i Kartograficznej
Identyfikator ewidencyjny materiału zasobu - operatu technicznego	9.2609.2016.1292
Data wpisania operatu technicznego do ewidencji materiałów zasobu	14.10.2016.
Imię, nazwisko i podpis osoby reprezentującej organ	<i>mgr inż. Robert Jurek</i>

Powiat : sandomierski
Jedn. ewid. : Sandomierz
Obręb : 0004 Sandomierz
Pasalceniowy

MAPA Z PROJEKTEM
PODZIAŁU
NIERUCHOMOŚCI
opracowana w trybie
ustawy o gospodarce
nieruchomościami

Wykazane na mapie
graniczne nieruchomości
podlegające podziałowi
są zgodne z danymi
ewidencyjnymi

Mapę wykonał.....
Nr uprawnień zzw. 3655
Data wykonania 11.10.2016

Podpis.....

GN.6640.562.2016

Karta mapy 9

Skala 1 : 1000