


PODJAZD SCH2| PRZEKRÓJ III-III

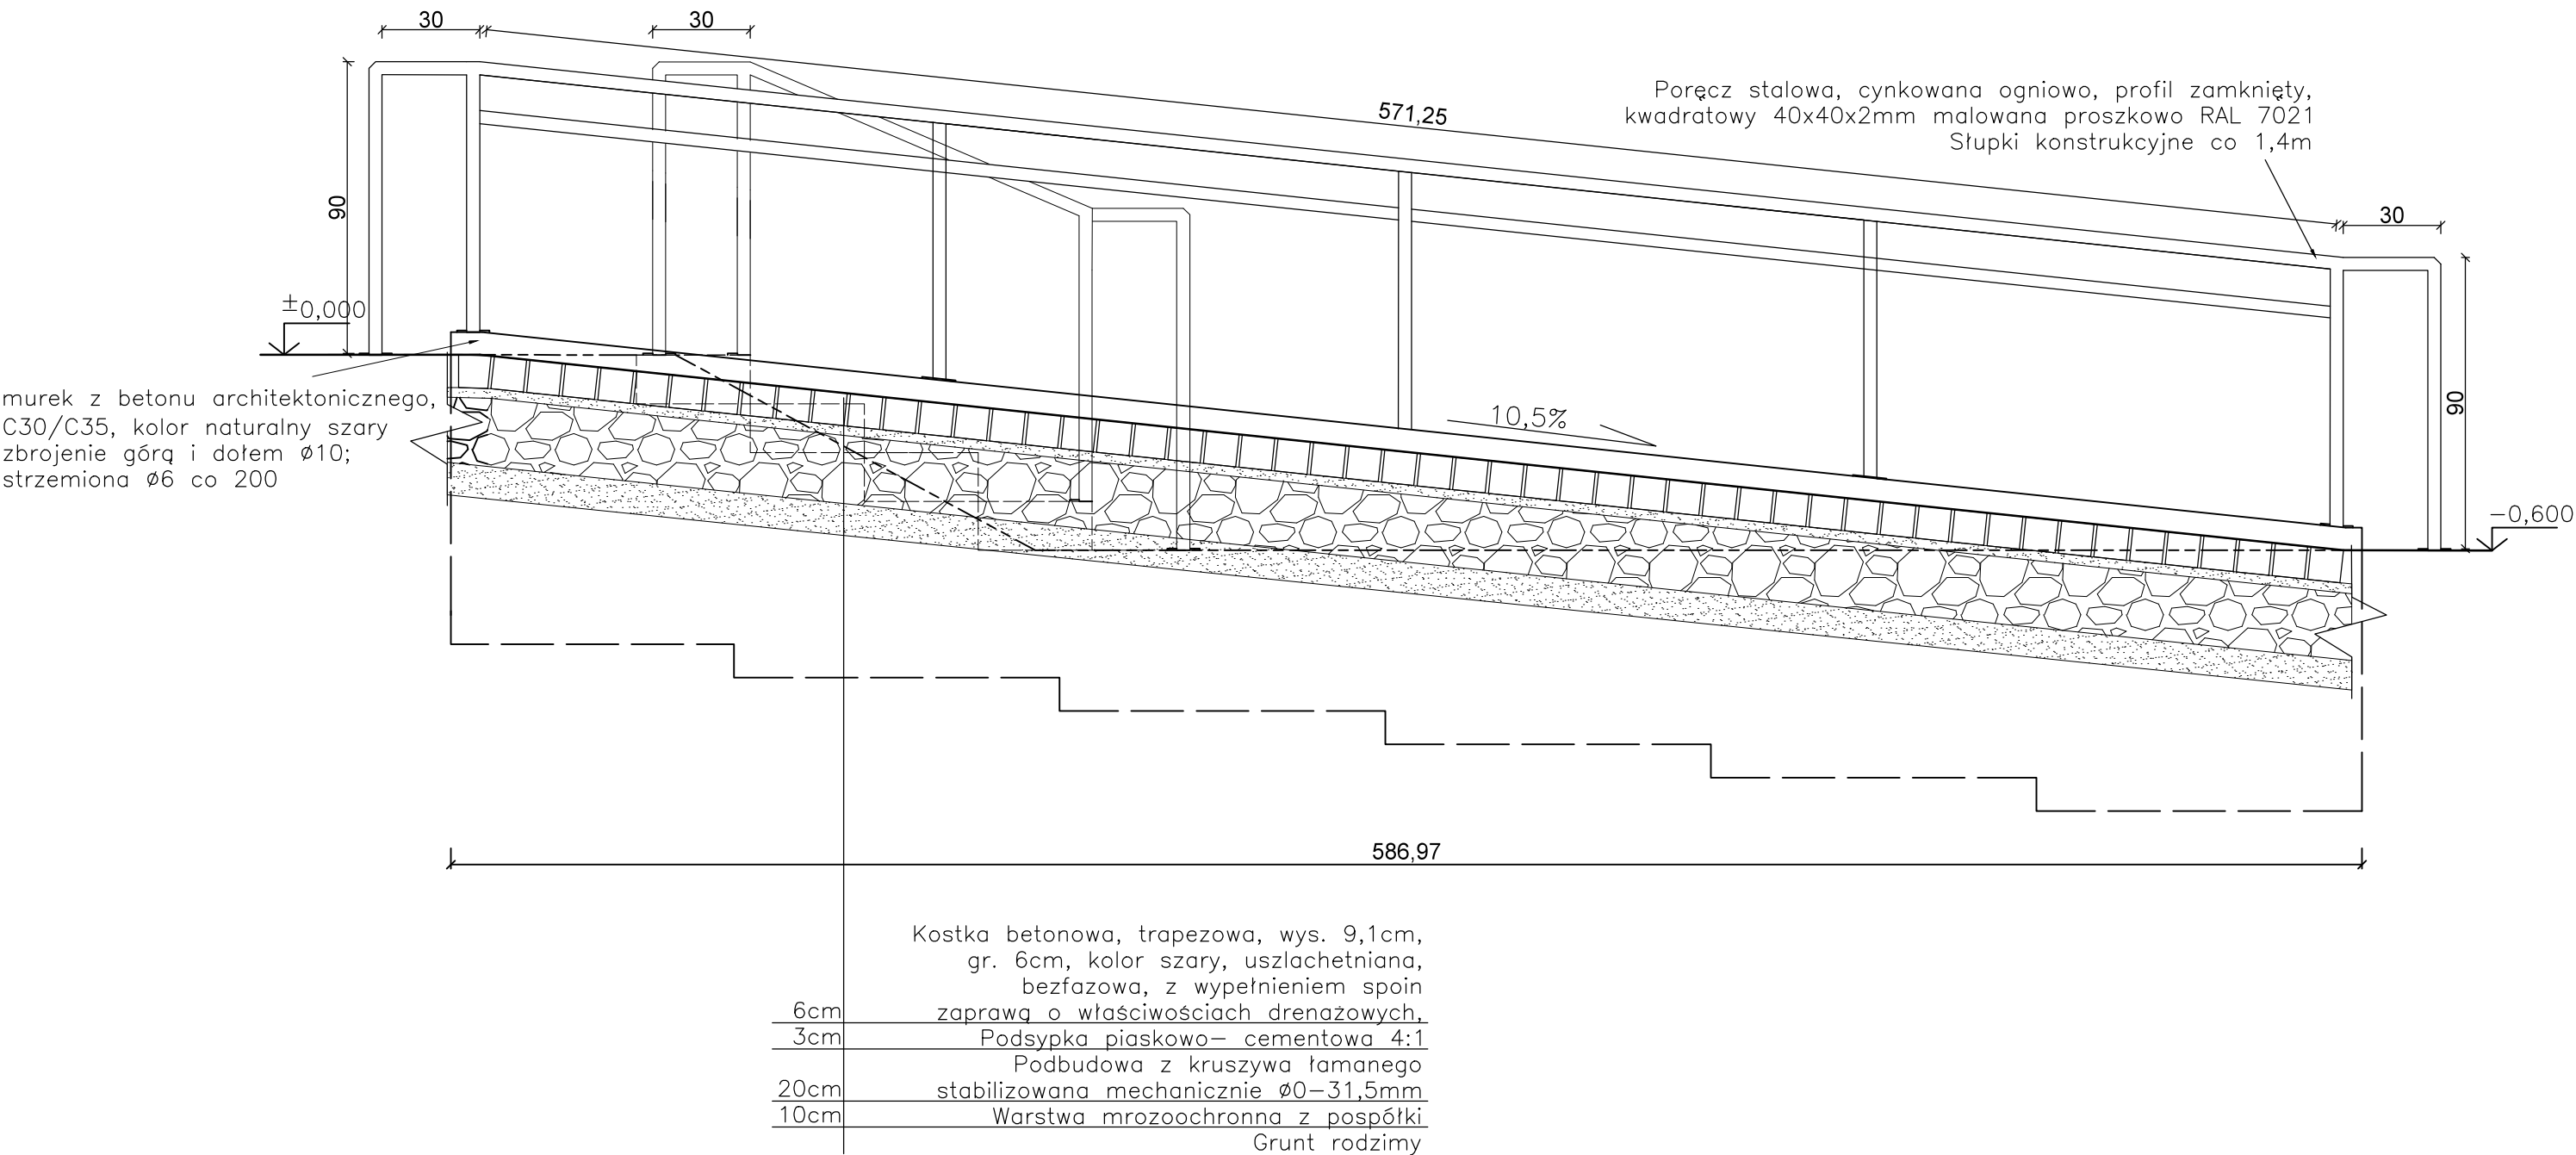

Beton architektoniczny uwagi:

- wszystkie powierzchnie betonowe muszą być gładkie i równe, bez zagłębień między ziarnami kruszywa, przetłomami i wybrzuszeniami ponad powierzchnią,
- pęknięcia i rysy są niedopuszczalne,
- krawędzie narożników powinny być fazowane – faza 20x20 mm należy zastosować szalunkowe listwy fazująco-wykańczające
- wyklucza się szpachlowanie
- jednolita barwa, kolor „naturalny” – szary cementowy
- szalunek należy pokryć środkiem antyadhezyjnym
- niedopuszczalne są ślady połączeń szalunków

PRACOWNIA 44STO sp. z o.o.

ul. Konarskiego 6/4 , 44-100 Gliwice

tel. 606 907 713, NIP: 631-266-70-42

Inwestycja:			PARK MIEJSKI W SANDOMIERZU Aktualizacja dokumentacji projektowej		
Inwestor:			GMINA MIEJSKA SANDOMIERZ Pl. Poniatowskiego 3, 27-600 Sandomierz		
Temat opracowania:			Schody 2 - podjazd, przekrój III		
Zespół projektowy:			Nr uprawnień:		Podpis:
mgr inż. Adrian Kucypera			SLK/3255/PWOK/10		
mgr inż. Marta Gocek, arch. kraj.			-		
mgr inż. Ewa Twardoch, arch. kraj.					
Branża:		architektura	Faza:		PW
Nr rys.:			KS 2		
Skala:		1:20	Data:		listopad 2019