


Ochrona korzeni  
Detal 1 dla przekroju I-I  
'Aleja A' – płyty bet., uszlachetniane 20x30cm, obrzeże z kostki granitowej 18/20

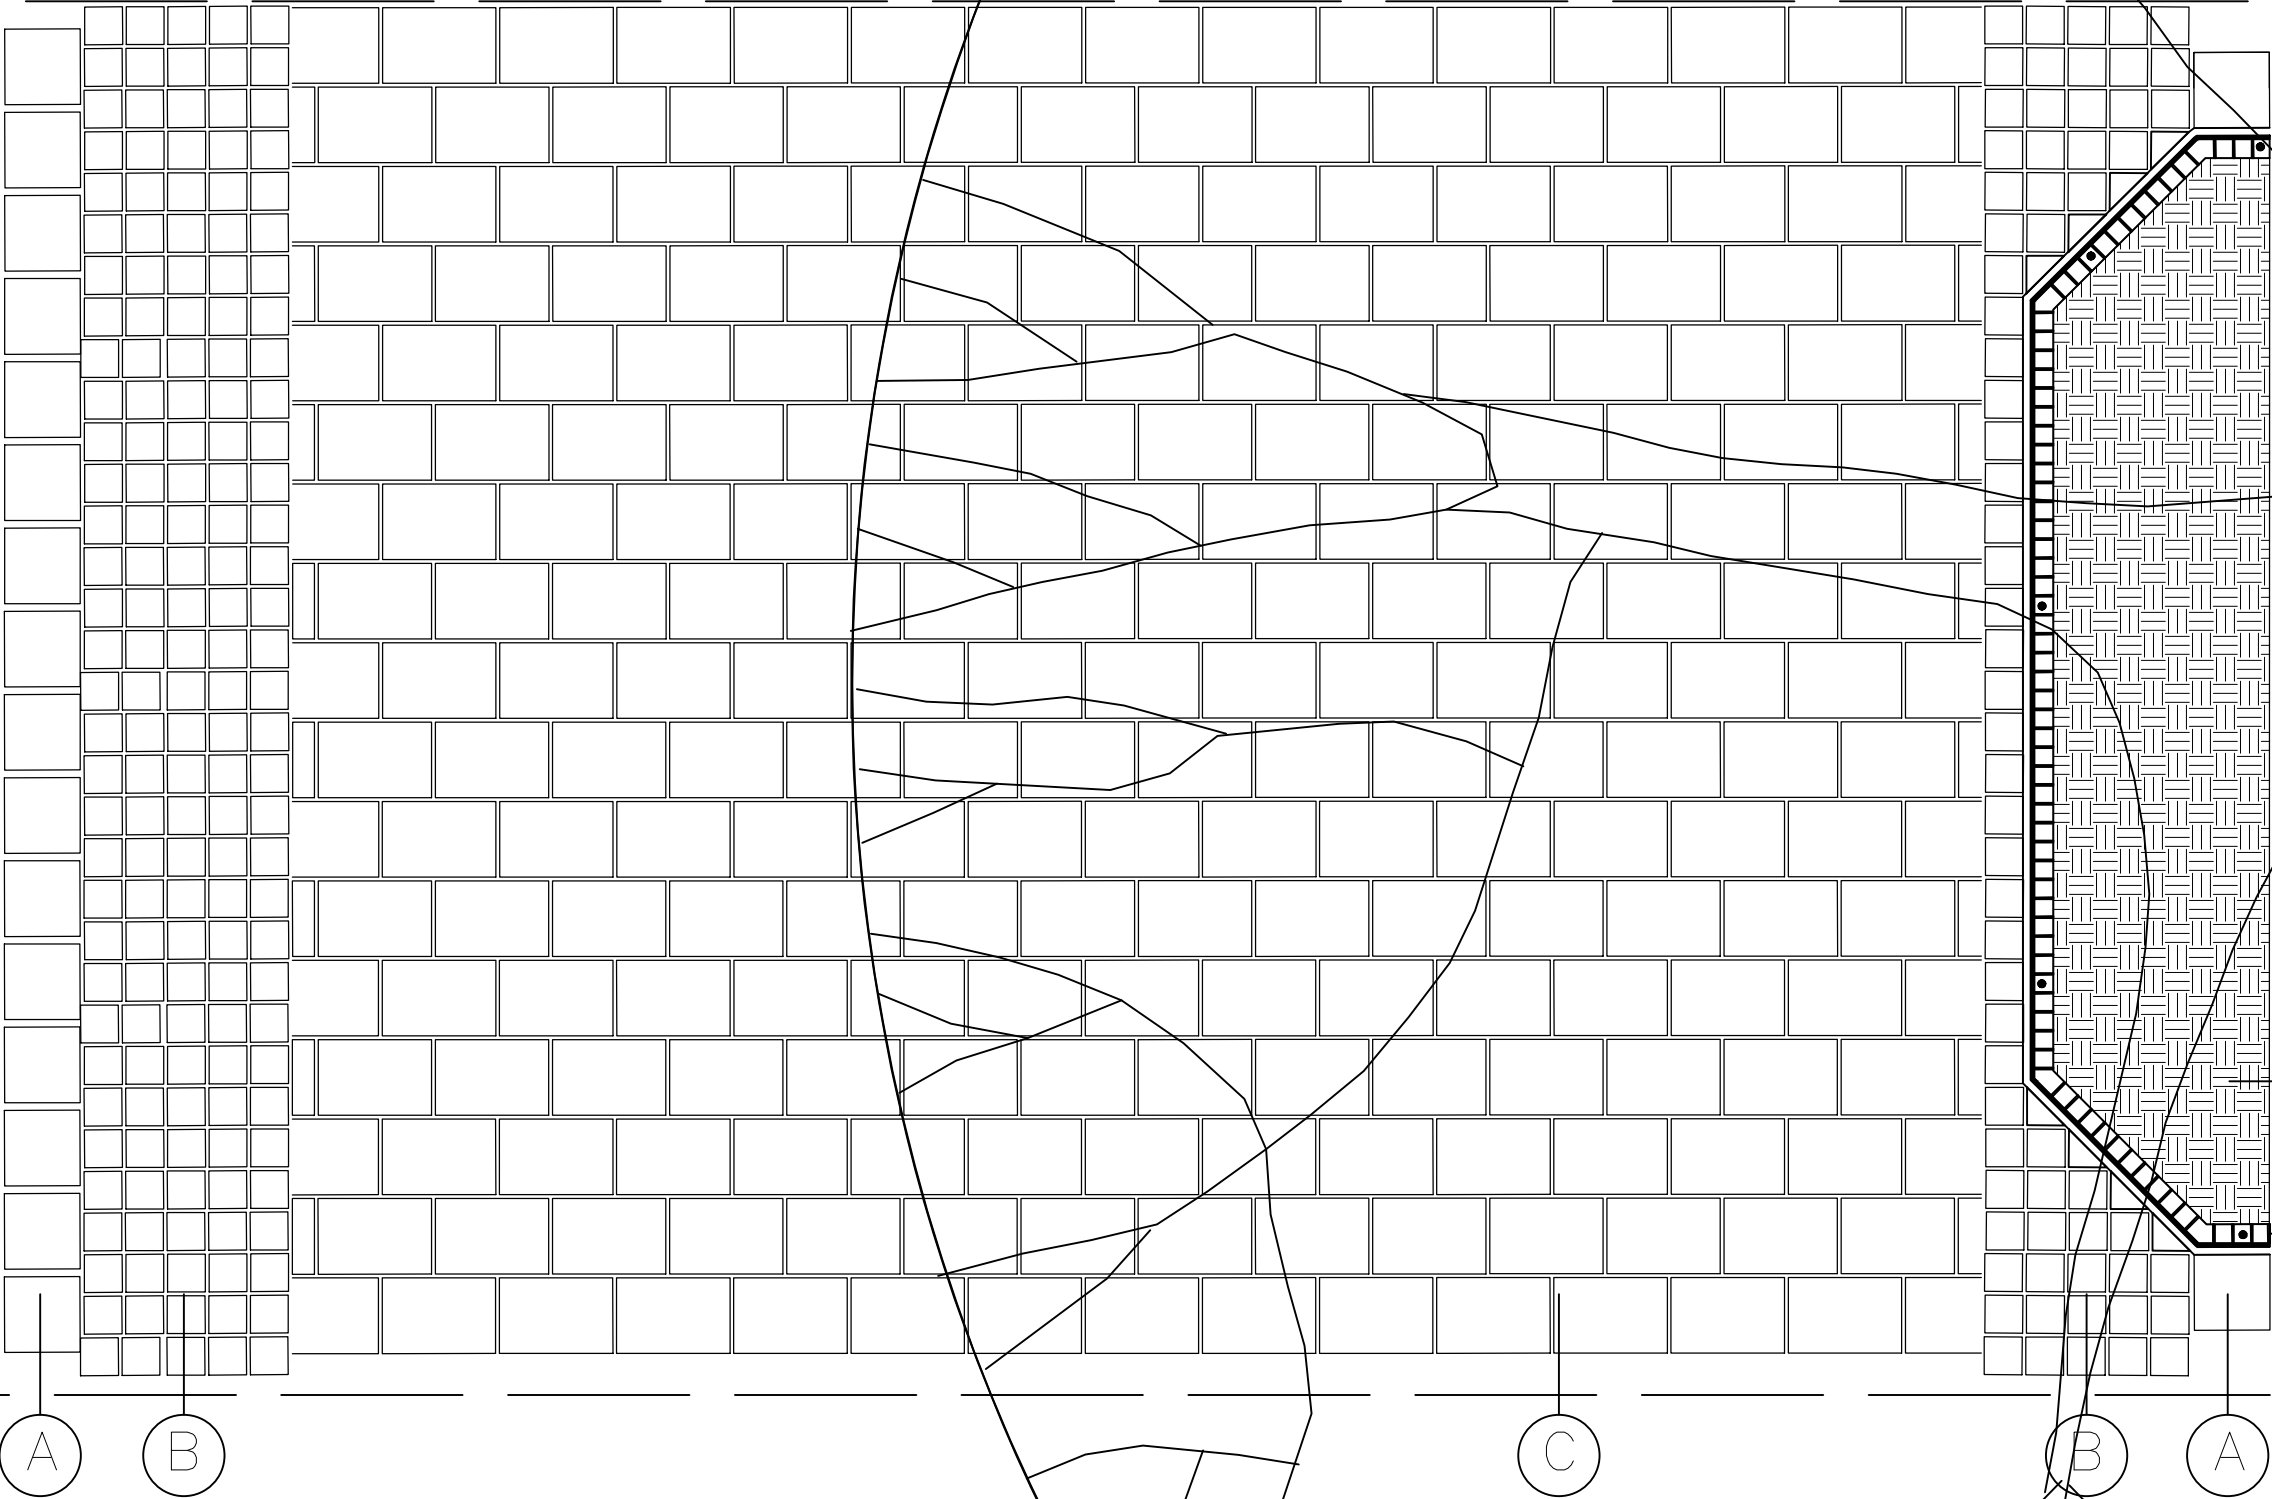

A – kostka granitowa, surowo–łupana, 18/20  
jasnoszara, 1 rząd  
B – kostka granitowa, surowo–łupana, 8/10, jasnoszara, 5  
rzędów  
C – płyta betonowa, uszlachetniania, 20x30cm,  
gr. 8cm, jasnoszara  
D – obrzeże z tworzywa typu eko–bord, wys. 10cm, kotwione  
kotwami stalowymi co 1m  
E – ziemia urodzajna

UWAGA! Próbki materiałów przedstawić do akceptacji projektanta

<div><div>STO</div><div>PRACOWNIA 44STO sp. z o.o. ul. Konarskiego 6/4 , 44-100 Gliwice tel. 513 105 268 NIP: 631-268-70-42</div></div>		
Zadanie: PARK MIEJSKI W SANDOMIERZU Aktualizacja dokumentacji projektowej		
Inwestor: GMINA MIEJSKA SANDOMIERZ Pl. Poniatowskiego 3, 27-600 Sandomierz		
Temat opracowania: <b>Detal nr 1 dla przekroju I-I</b>		
Zespół projektowy:	Nr uprawnień:	Podpis:
mgr inż. Ewa Twardoch, arch.kraj.		
mgr inż. Marta Gocek, arch. kraj.		
Branża: Architektura	Faza: PW	Nr rys.:
Skala: 1:20	Data: Listopad 2019	KN/3.1.1