


| SKALA 1:50

schody z prefabrykowanych
bloków betonowych (bet.
architektoniczny)
łączna dł. 240cm
naw. zabezpieczyć hydrofobowo
oraz antypoślizgowo

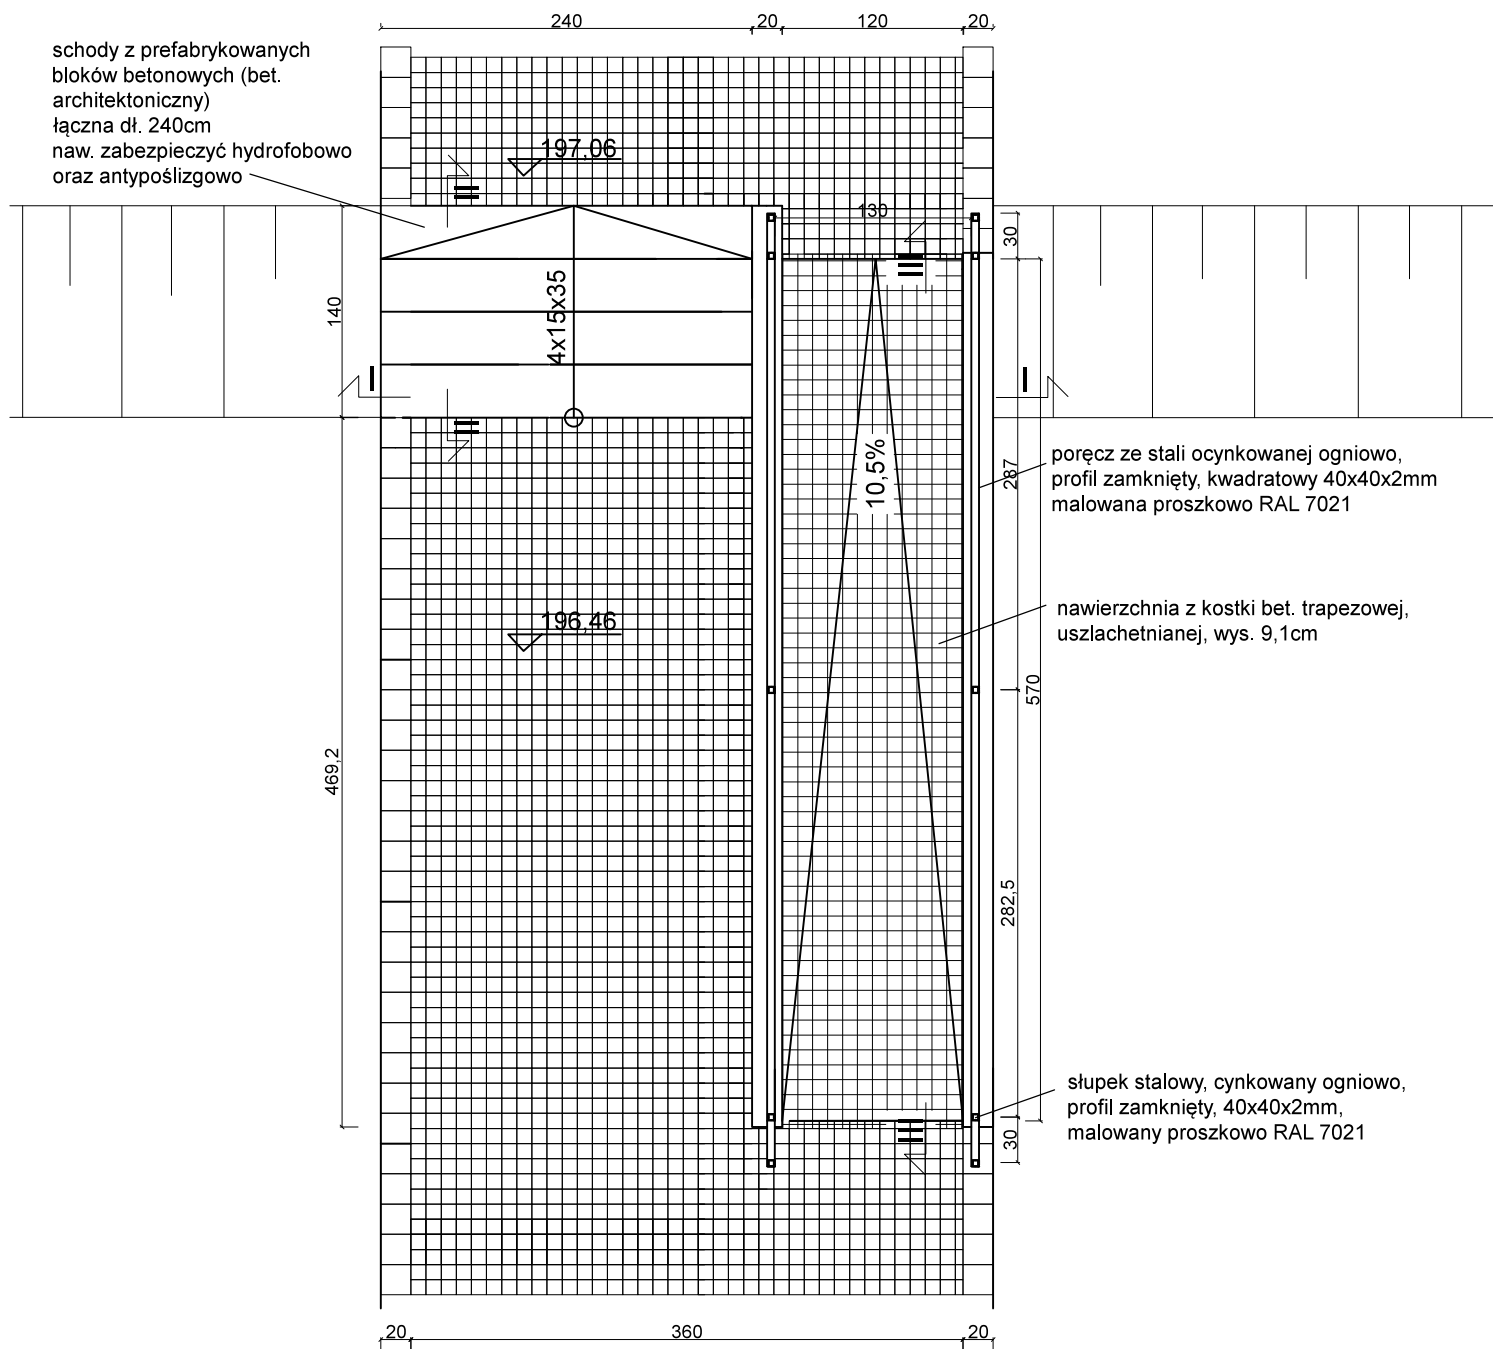

PRACOWNIA 44STO sp. z o.o.
ul. Konarskiego 6/4 , 44-100 Gliwice
tel. 606 907 713, NIP: 631-266-70-42

ul. Konarskiego 6/4 , 44-100 Gliwice
tel. 606 907 713, NIP: 631-266-70-42

PARK MIEJSKI W SANDOMIERZU
Aktualizacja dokumentacji projektowej

GMINA MIEJSKA SANDOMIERZ
Pl. Poniatowskiego 3, 27-600 Sandomierz

RZUT SCHODÓW II

Podpis:

mgr inż. Ewa Twardoch, arch. kraj.

PW	Nr rys.:
----	----------

KS/2.0