


# SCHODY 4

## I SKALA 1:50

schody z prefabrykowanych bloków betonowych (bet. architektoniczny, łączna dł. 240cm)  
naw. zabezpieczyć hydrofobowo oraz antypoślizgowo

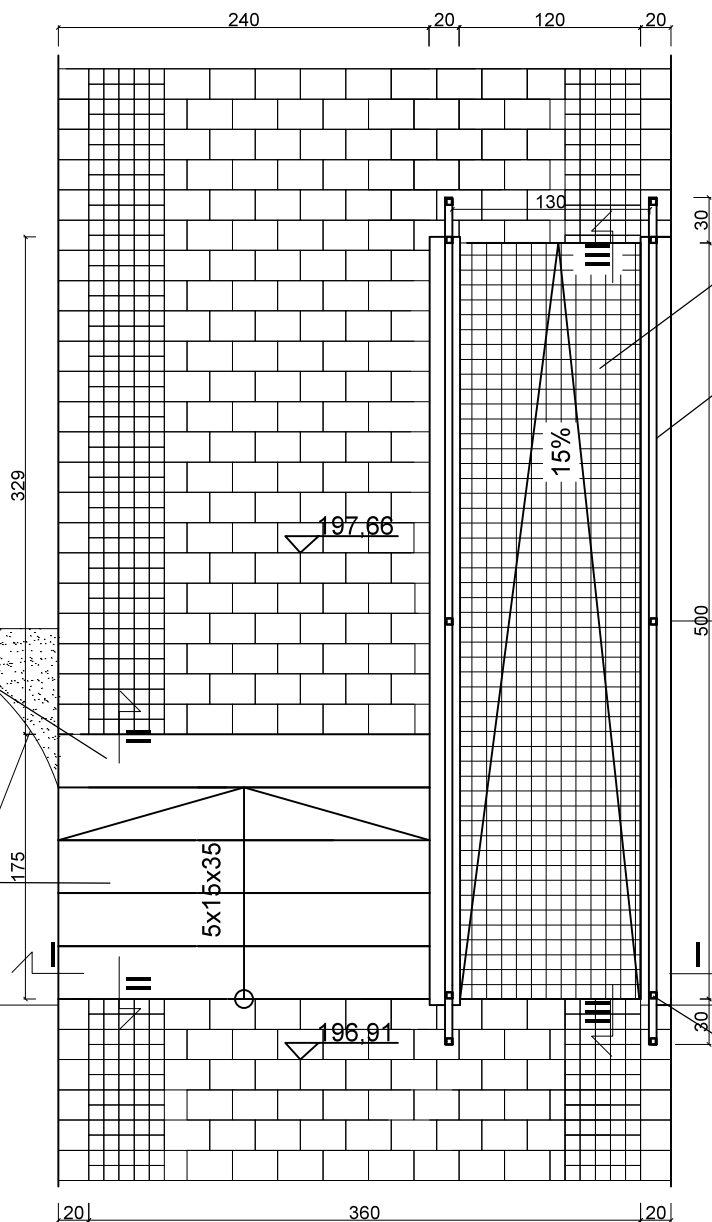

nawierzchnia z kostki bet. trapezowej, wys. 9,1cm, uszlachetniana

poręcz ze stali ocynkowanej ogniowo, profil zamknięty, kwadratowy 40x40x2mm malowana proszkowo RAL 7021

słupki stalowe, cynkowane ogniowo, profil zamknięty, 40x40x2mm, malowane proszkowo RAL 7021



**PRACOWNIA 44STO sp. z o.o.**  
ul. Konarskiego 6/4, 44-100 Gliwice  
tel. 606 907 713, NIP: 631-266-70-42

Inwestycja: PARK MIEJSKI W SANDOMIERZ Aktualizacja dokumentacji projektowej		
Inwestor: GMINA MIEJSKA SANDOMIERZ Pl. Poniatowskiego 3, 27-600 Sandomierz		
Temat opracowania: <b>RZUT SCHODÓW 4</b>		
Zespół projektowy:	Nr uprawnień:	Podpis:
mgr inż. Marta Gocek, arch. kraj.		
mgr inż. Ewa Twardoch, arch. kraj.		
Branża: architektura	Faza: PW	Nr rys.:
Skala: 1:20	Data: listopad 2019	KS/4.0