


# PROJEKTOWANA KONSTRUKCJA

## NAWIERZCHNI BITUMICZNEJ SKALA 1 : 10

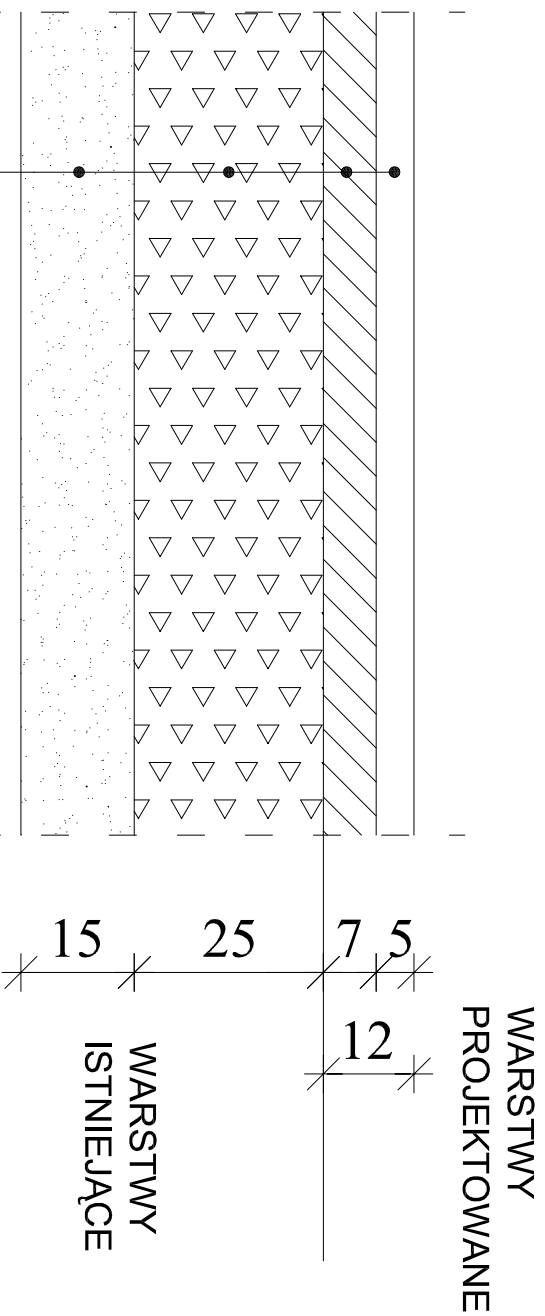

Warstwa ścieralna z betonu asfaltowego stand.I 0÷20mm

Podbudowa zasadnicza z betonu asfaltowego stand.II 0÷31,5mm

Podbudowa pomocnicza z kruszywa łamanego  
stabilizowanego mechan.

Warstwa odcinająca z piasku

PRACOWNIA BUDOWLANA KONSTRUKCJI MGR. INŻ. EDWARD PASZKIEWICZ			
Objekt: REMONT I MODERNIZACJA ISTNIEJĄCEJ NAWIERZCHNI ASFALTOWEJ NA TERENIE BAZY PGKIM w Sandomierzu nr ew. dz. 1353/4			
Inwestor: Przedsiębiorstwo Gospodarki Komunalnej i Mieszkaninowej w Sandomierzu ul. Przemysłowa 12			
Treść: KONSTRUKCJA NAWIERZCHNI			
Funkcja Projektant	Imię i Nazwisko mgr. inż. Edward Paszkiewicz	Upr. Nr 105/TTg	Podpis
Branża drogowa	Faza Proj. bud.	Skala 1: 10	Data 04.2009
			Rys. 3.