PRZEKRÓJ 1 - 1

SKALA 1:50 / 250

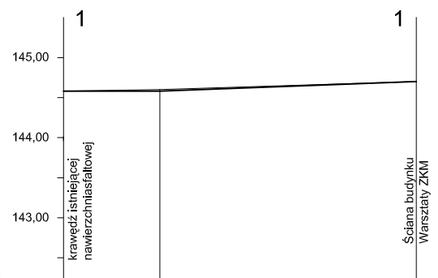

PP 142,00

RZĘDNE PROJEKTOWANE	144,58		144,58			144,70
RZĘDNE ISTNIEJĄCE	144,58	144,60			144,70	
ODLEGŁOŚCI	0,00	6,00	6,00	16,00	22,00	

PRZEKRÓJ 2 - 2

SKALA 1:50 / 250

PP 142,00

RZĘDNE PROJEKTOWANE	144,54		144,51			144,70
RZĘDNE ISTNIEJĄCE	144,54	144,56			144,70	
ODLEGŁOŚCI	0,00	6,00	6,00	16,00	22,00	

PRZEKRÓJ 3 - 3

SKALA 1:50 / 250

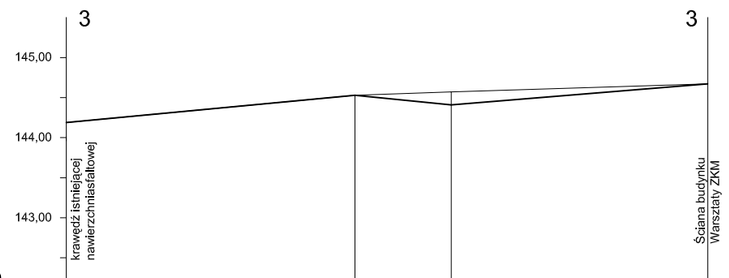

PP 142,00

RZĘDNE PROJEKTOWANE	144,19		144,53			144,67
RZĘDNE ISTNIEJĄCE	144,19	144,53			144,67	
ODLEGŁOŚCI	0,00	18,00	18,00	6,00	24,00	16,00	40,00

PRZEKRÓJ 3 - 3

SKALA 1:50 / 250

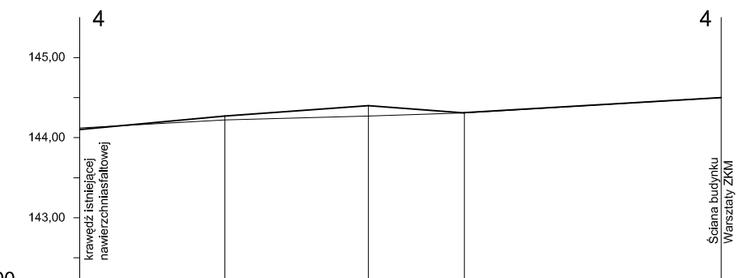

PP 142,00

RZĘDNE PROJEKTOWANE	144,10		144,27			144,50
RZĘDNE ISTNIEJĄCE	144,12	144,22			144,50	
ODLEGŁOŚCI	0,00	18,00	18,00	6,00	24,00	16,00	40,00

PRZEKROJE POPRZECZNE SKALA 1:50 / 250

PRACOWNIA BUDOWLANA KONSTRUKCJI MGR. INŻ. EDWARD PASZKIEWICZ				
Obiekt: **REMONT i MODERNIZACJA ISTNIEJĄCEJ NAWIERZCHNI ASFALTOWEJ NA TERENIE BAZY PGKiM w Sandomierzu nr ew. dz. 1353/4**				
Inwestor: **Przedsiębiorstwo Gospodarki Komumalnej i Mieszkaniowej w Sandomierzu ul. Przemysłowa 12**				
Treść: **PRZEKROJE POPRZECZNE 1, 2, 3 i 4**				
Funkcja	Imię i Nazwisko		Upr. Nr	Podpis
Projektant	mgr. inż. Edward Paszkiewicz		105/Tbg	
Branża drogowa	Faza Proj. bud.	Skala 1: 50/250	Data 04.2009	Rys. 2.