


WYKAZ SYNCHRONIZACYJNY

Stan wykazany w księgach wieczystych			Stan według aktualnej ewidencji gruntów	
Numer księgi wieczystej	Nr działki	Powierzchnia /ha/	Nr działki	Powierzchnia /ha/
KIIS/00038143/2	1027/1	2,2543	1027/1	2,2898
Operat P.2609.2016.1148				


WYKAZ ZMIAN GRUNTOWYCH

Stan dotychczasowy wg. ewidencji gruntów						Stan nowy po podziale		
Nr jedn.	Właściciel gruntów Stan prawny	Numer		Użytek i klasa	Powierzchnia ha	Numer działki	Użytek i klasa	Powierzchnia ha
		ark	działki					
G.1461	GMINA SANDOMIERZ			B	1,3551		Bz	0,0865
	KIIS/00038143/2	9	1027/1	Bz	0,9347		B	0,1201
					2,2898	1027/3		0,2066
						1027/4	Bz	0,4870
						1027/5	Bz	0,0551
	Id działki					1027/6	Bz	0,0537
	260901_1.0004.1027/1					1027/7	Bz	0,0534
						1027/8	Bz	0,0540
							Bz	0,0634
							B	0,2424
						1027/9		0,3058
							Bz	0,0625
							B	0,0025
						1027/10		0,0650
						1027/11	B	0,0572
						1027/12	B	0,0693
						1027/13	B	0,0555
						1027/14	B	0,0560
						1027/15	B	0,0424
						1027/16	B	0,0585
						1027/17	B	0,1840
							Bz	0,0191
							B	0,0423
						1027/18		0,0614
						1027/19	B	0,0547
						1027/20	B	0,0602
						1027/21	B	0,0852
						1027/22	B	0,0840
						1027/23	B	0,1408
						razem		2,2898

Podział wykonano na podstawie licencji GN.6640.562..2016_2609_K05
Powierzchnia działki wykazana w KW KIIS/00038143/2 uległa zmianie w wyniku bieżącej aktualizacji

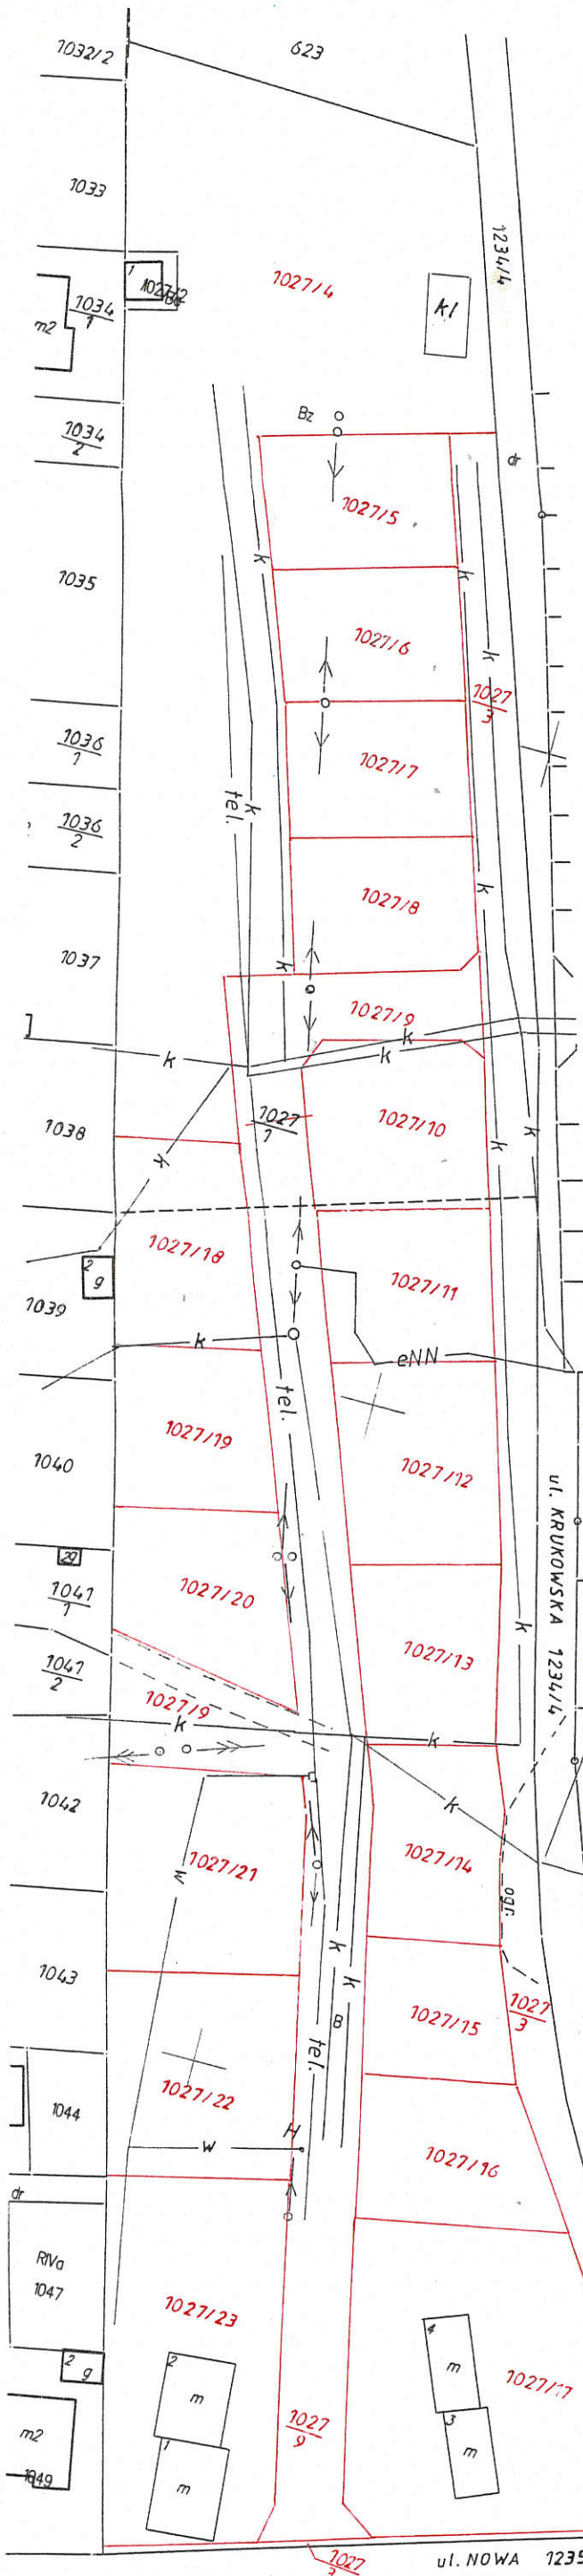

ORIENTACJA
1 : 25000

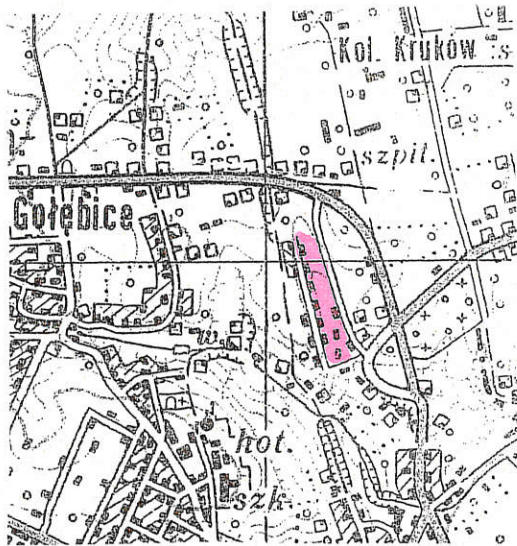

Poświadczam, że niniejszy dokument został opracowany w wyniku prac geodezyjnych i kartograficznych, których rezultaty zawiera operat techniczny wpisany do ewidencji materiałów państwowego zasobu geodezyjnego i kartograficznego	
Organ prowadzący państwowy zasób geodezyjny i kartograficzny	Starosta Sandomierski Powiatowy Ośrodek Dokumentacji Geodezyjnej i Kartograficznej w Sandomierzu
Identyfikator ewidencyjny materiału zasobu - operatu technicznego	P.2609.2016.1272
Data wpisania operatu technicznego do ewidencji materiałów zasobu	14.10.2016.
Imię, nazwisko i podpis osoby reprezentującej organ	Z up. STAROSTY KIEROWNIK POWIATOWEGO OŚRODKA Dokumentacji Geodezyjnej i Kartograficznej

mgr inż. Robert Jarosz

Powiat : sandomierski Jedn. ewid. : Sandomierz Obręb : 0004 Sandomierz Poscaleniowy	MAPA Z PROJEKTEM PODZIAŁU NIERUCHOMOŚCI opracowana w trybie ustawy o gospodarce nieruchomościami	Wykazane na mapie granice nieruchomości podlegające podziałowi są zgodne z danymi ewidencyjnymi	mgr inż. Aleksander Czachorowski 39-400 Tamobrzeg 1, skr. 13 ul. Armii Krajowej 2/3 NIP 867-193 74 94. REGON 830011797 Mapę wykonał..... Nr uprawnień zaw. 3655 Data wykonania 11.10.2016
GN.6640.562.2016	Karta mapy 9	Skala 1 : 1000	Podpis.....