


Schody wejściowe do szkoły

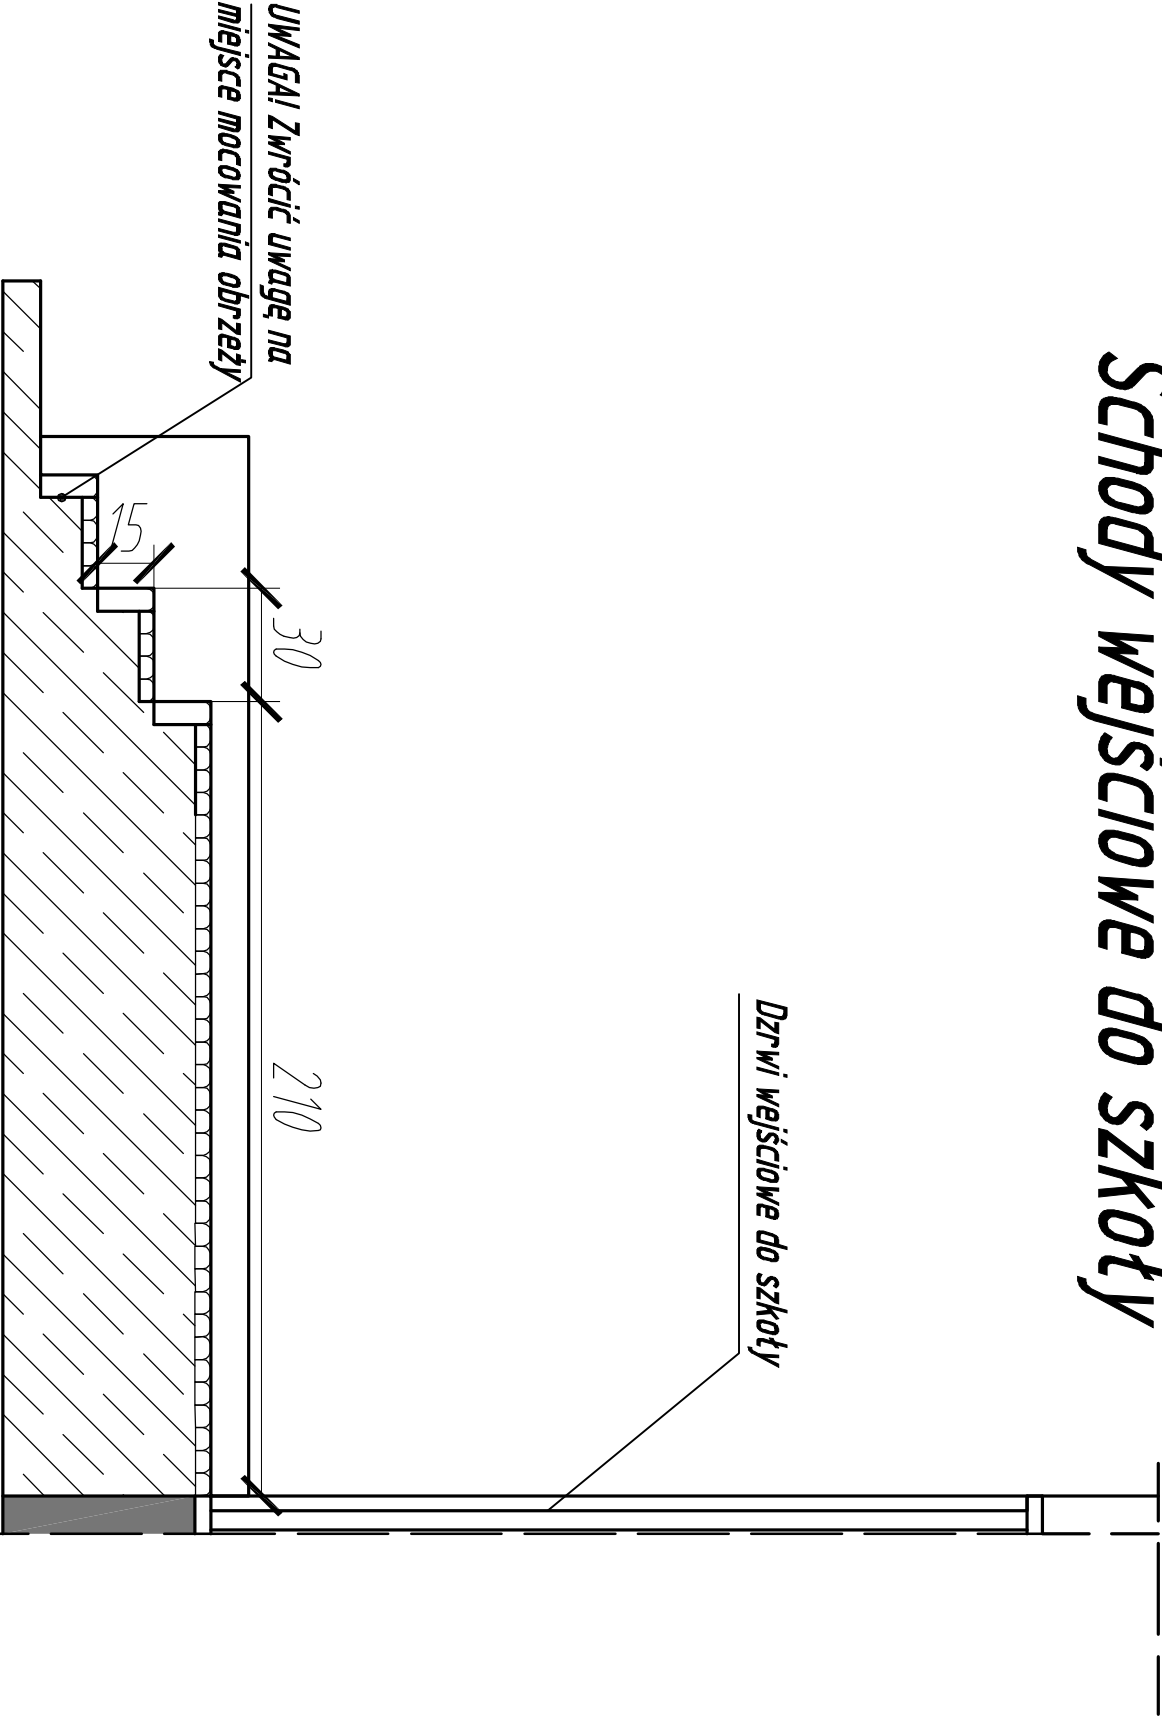

Temat : Schody wejściowe do szkoły			
Projektant:	Karol Sadek	Upraw. IAN-1942991	Data: 03.2011 r.
Kreślił:	mgr inż. Dorota Kowalska		
Skala:	1:20	Nazwa rysunku: Schody wejściowe do szkoły	Nr rys. 3