


Schody wejściowe do kuchni

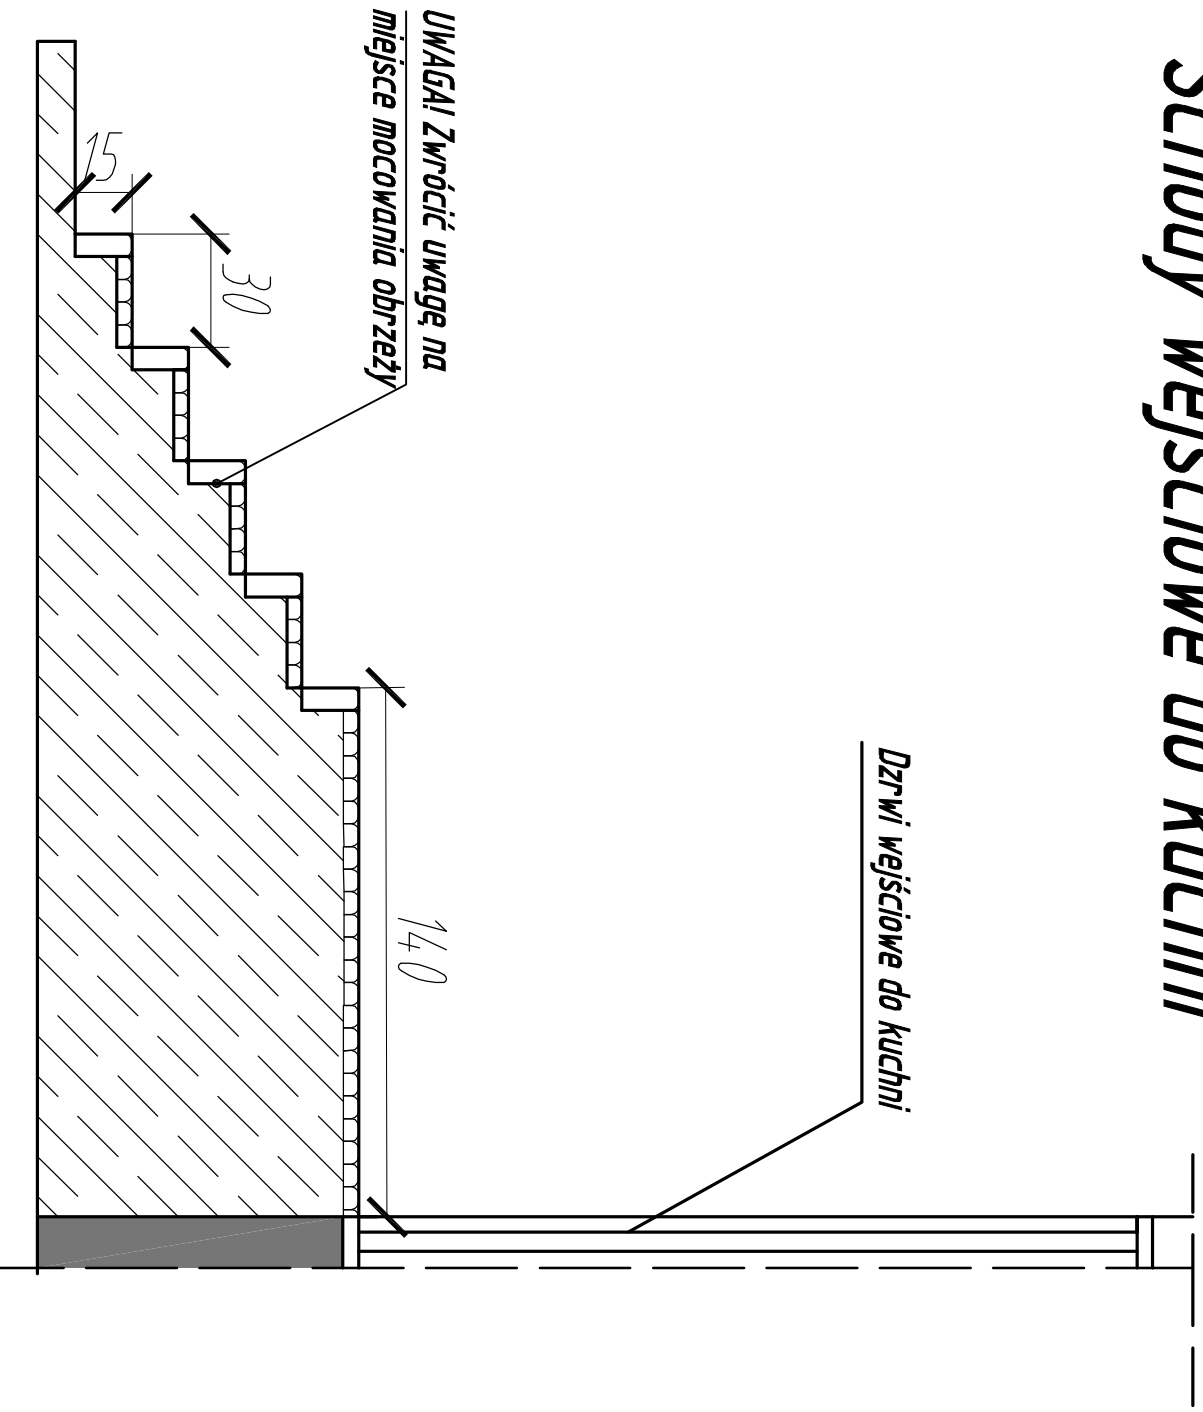

Temat : Schody wejściowe do kuchni			
Projektant:	Karol Sadok	Upraw. IAN-19/2091	Data: 03.2011 r.
Kreślił:	mgr inż. Dorota Kowalska		
Skala:	Wzrosty rysunku: Schody wejściowe do kuchni		Wzrosty: 4
1:20			