


PRZEKRÓJ CHARAKTERYSTYCZNY A-A - skala 1:50

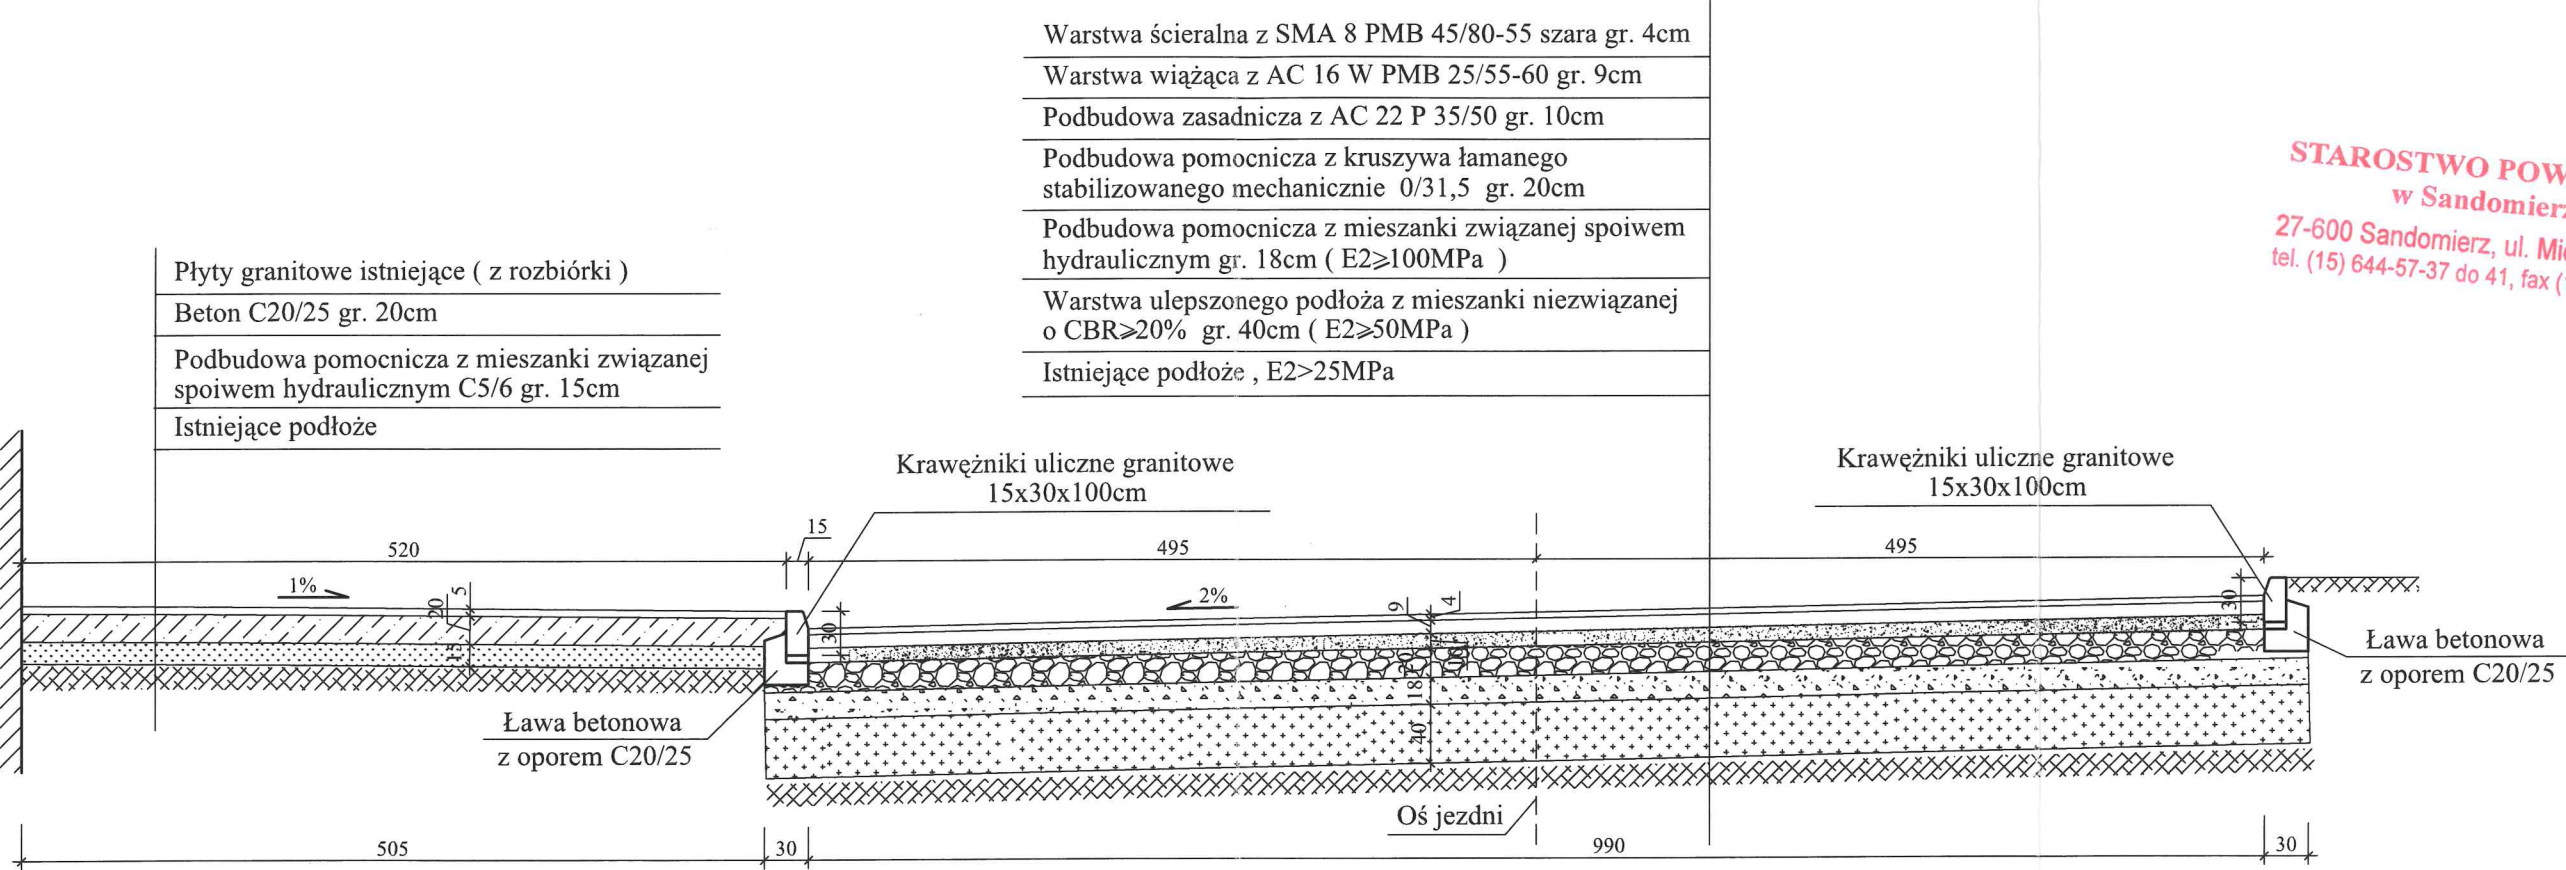

STAROSTWO POWIATOWE
w Sandomierzu
27-600 Sandomierz, ul. Mickiewicza 34
tel. (15) 644-57-37 do 41, fax (15) 832-28-29

UWAGA !!! Powyższa szerokość jezdni jest w miejscu przekroju A-A , na pozostałych odcinkach jest szerokość zmienna .

INWESTOR : Gmina Miejska Sandomierz Pl.Poniatowskiego 3 27-600 Sandomierz			
TEMAT : Remont i przebudowa odcinka ulicy Mickiewicza w Sandomierzu			
NAZWA RYSUNKU : Przekrój charakterystyczny A-A			Skala : 1:50
LOKALIZACJA : Sandomierz ul. Mickiewicza nr ewid. dz. 943/2			Nr rys.: 03
PROJEKTOWAŁ : mgr inż. Bogusław Mądry	Podpis:	Data: IX 2016r.	
OPRACOWAŁ : mgr inż. Wiesław Ślizanowski	Podpis:		