



LEGENDA:


- Istniejący profil terenu
- Projektowana niweleta

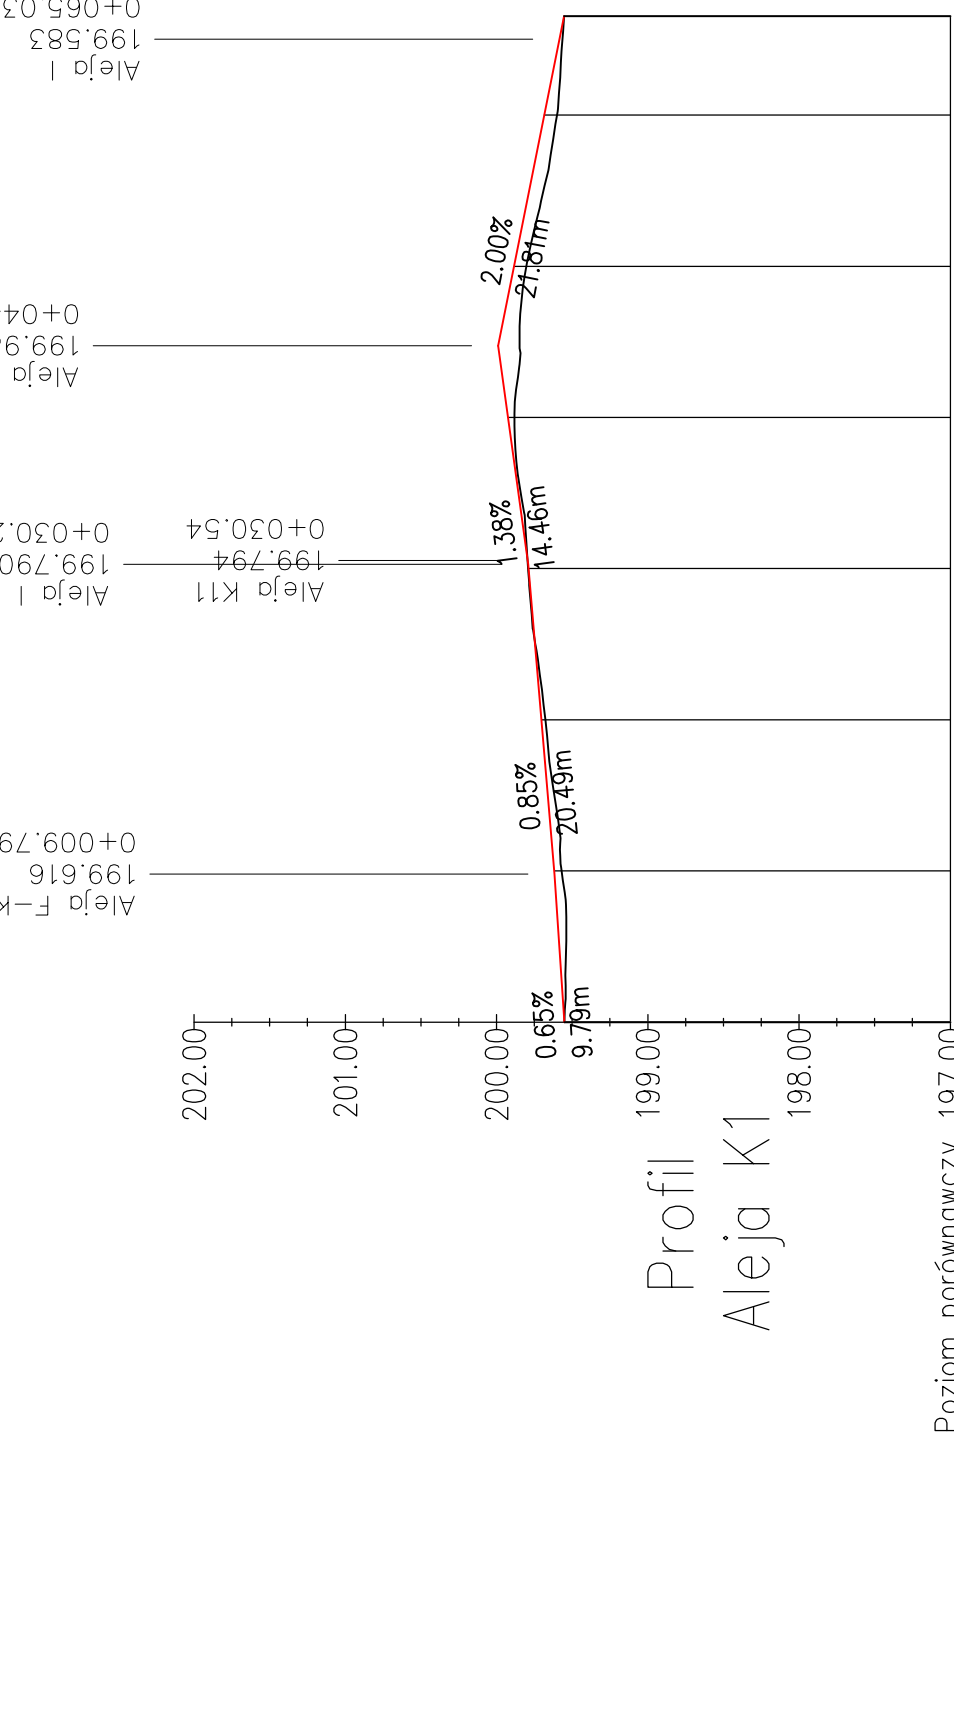

Rzędne niwelety	199.62	199.57	199.62	199.70	199.79	199.92	199.88	199.88	199.68	199.79
Rzędne istniejące										
Różnice rzędnych	0.05	0.03	0.04	0.00	0.00	0.04	0.08	0.08	0.00	0.08
Elementy niwelety	L=9.14m i=0.65% L=20.49m i=0.85% L=14.46m i=1.38% L=27.87m i=2.00%									
Elementy trasy	kuk poziomy R=8.07m L=6.11m kuk poziomy R=8.95m L=9.26m kuk poziomy R=13.25m L=11.11m kuk poziomy R=12.22m L=9.66m kuk poziomy R=9.32m L=7.46m kuk poziomy R=9.45m L=8.38m kuk poziomy R=13.24m L=11.34m kuk poziomy R=15.66m L=13.8m									
Kilometraż	10.00	20.00	30.00	40.00	50.00	60.00				

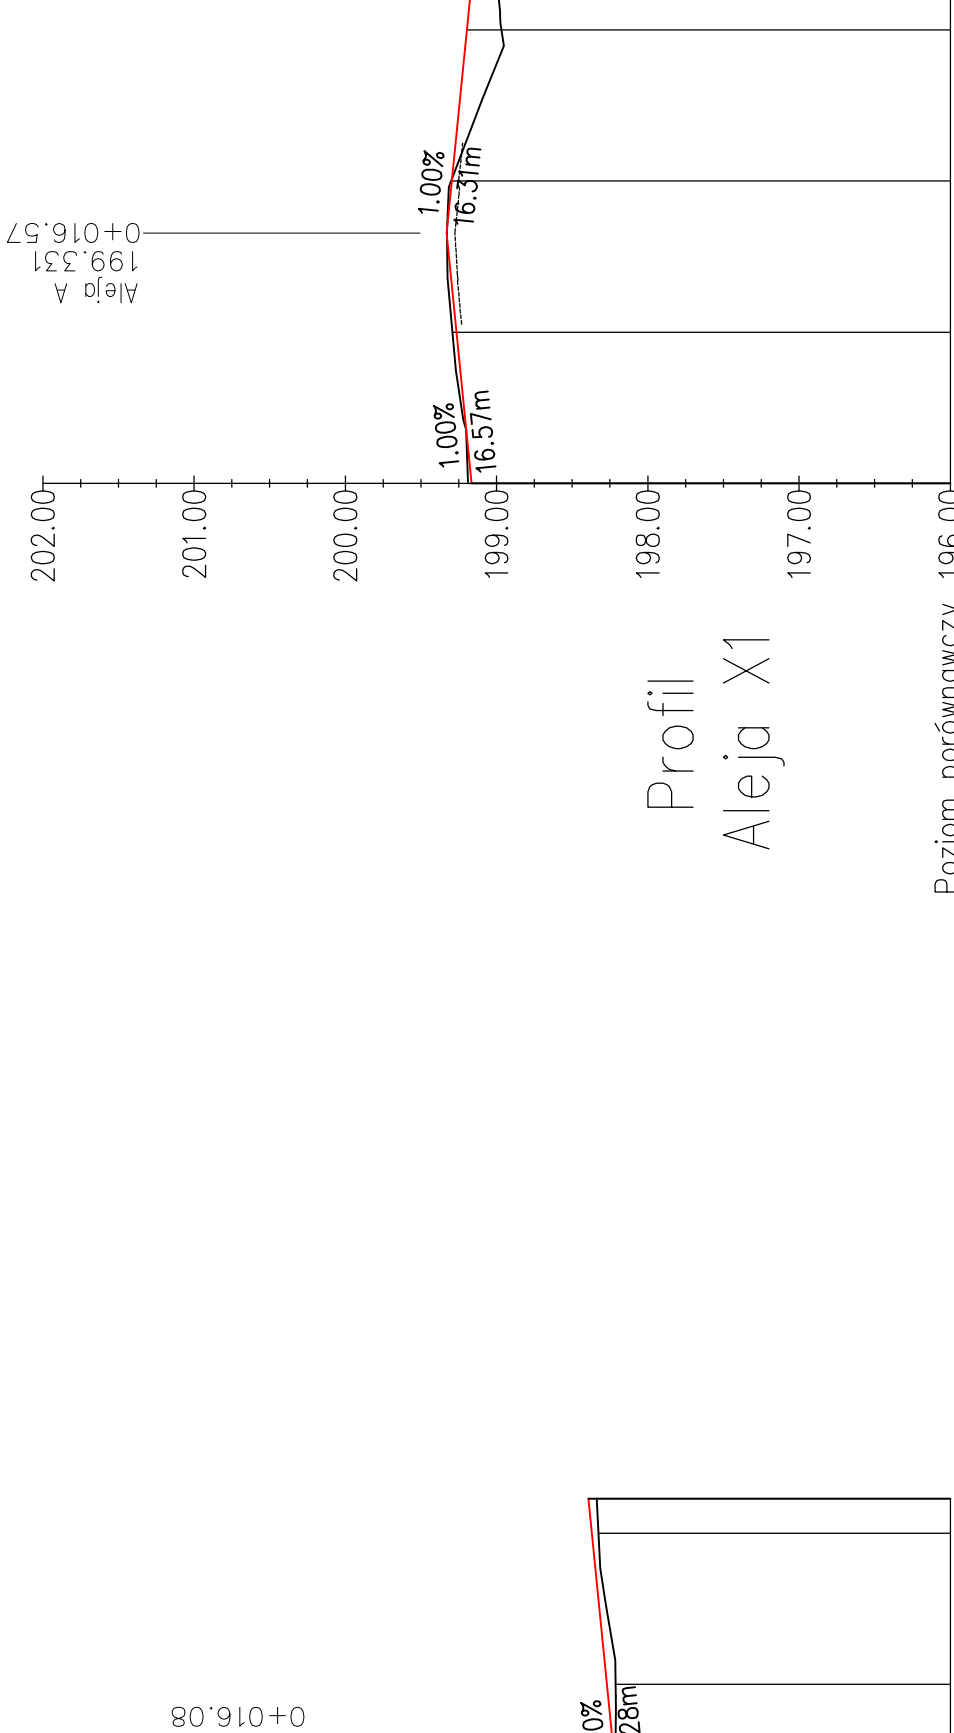

Rzędne niwelety	199.27	199.29	199.30	199.30	199.20
Rzędne istniejące					
Różnice rzędnych	-0.03	0.00	0.00	0.23	-0.20
Elementy niwelety	L=16.57m i=1.00% L=16.31m i=1.00%				
Elementy trasy					
Kilometraż	10.00	20.00	30.00		

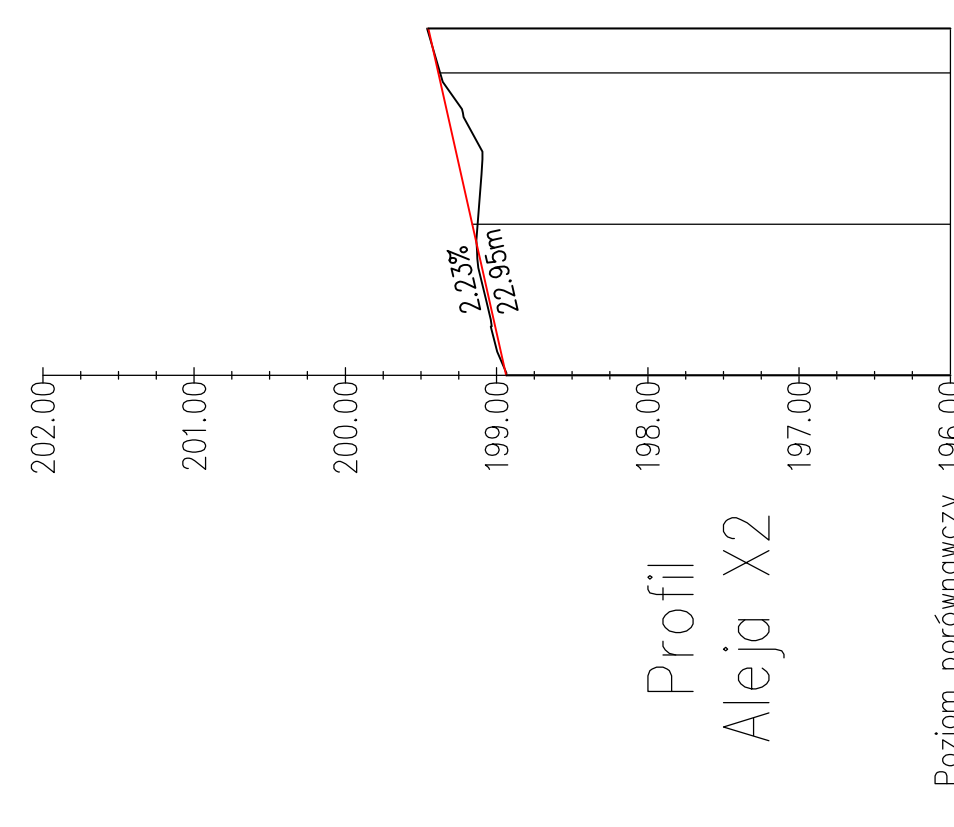

Rzędne niwelety	199.16	199.16	199.38	
Rzędne istniejące				
Różnice rzędnych	0.00	0.00	0.00	
Elementy niwelety	L=22.95m i=2.23%			
Elementy trasy				
Kilometraż	10.00	20.00		

STO

PRACOWNIA 44STO

E W A T W A R D O C H

ul. Konarskiego 6/4, 44-100 Gliwice

tel. 61 3 1 0 5 2 6 8 NIP : 9 6 9 - 1 1 8 - 2 3 - 0 3

Zaśnię:

PARK MIEJSKI W SANDOMIERZU.

Inwestor:

GINIA MIEJSKA SANDOMIERZ

Temat opracowania:

Pl. Poniatowskiego 3, 27-600 Sandomierz

PROFIL PODŁUŻNE

ALEJE "K1", "K11", "X", "X1", "X2"

Zespół projektowy:

mgr inż. Iwona Antos

Projektant:

mgr inż. Iwona Antos

Nr uprawnień:

SLK/2532/P000/11

Projektant:

mgr inż. Iwona Antos

Sprawdzający mgr inż.:

Aleksander Zamojski

SLK/4874/P000/13

Branża:

Drogowia

Faza:

PB/PW

Nr rys.:

Skala:

1:500/500

Data:

17.11.2015 r.

D/6.0