



PLAC CENTRALNY | RZUT  
Skala 1:100

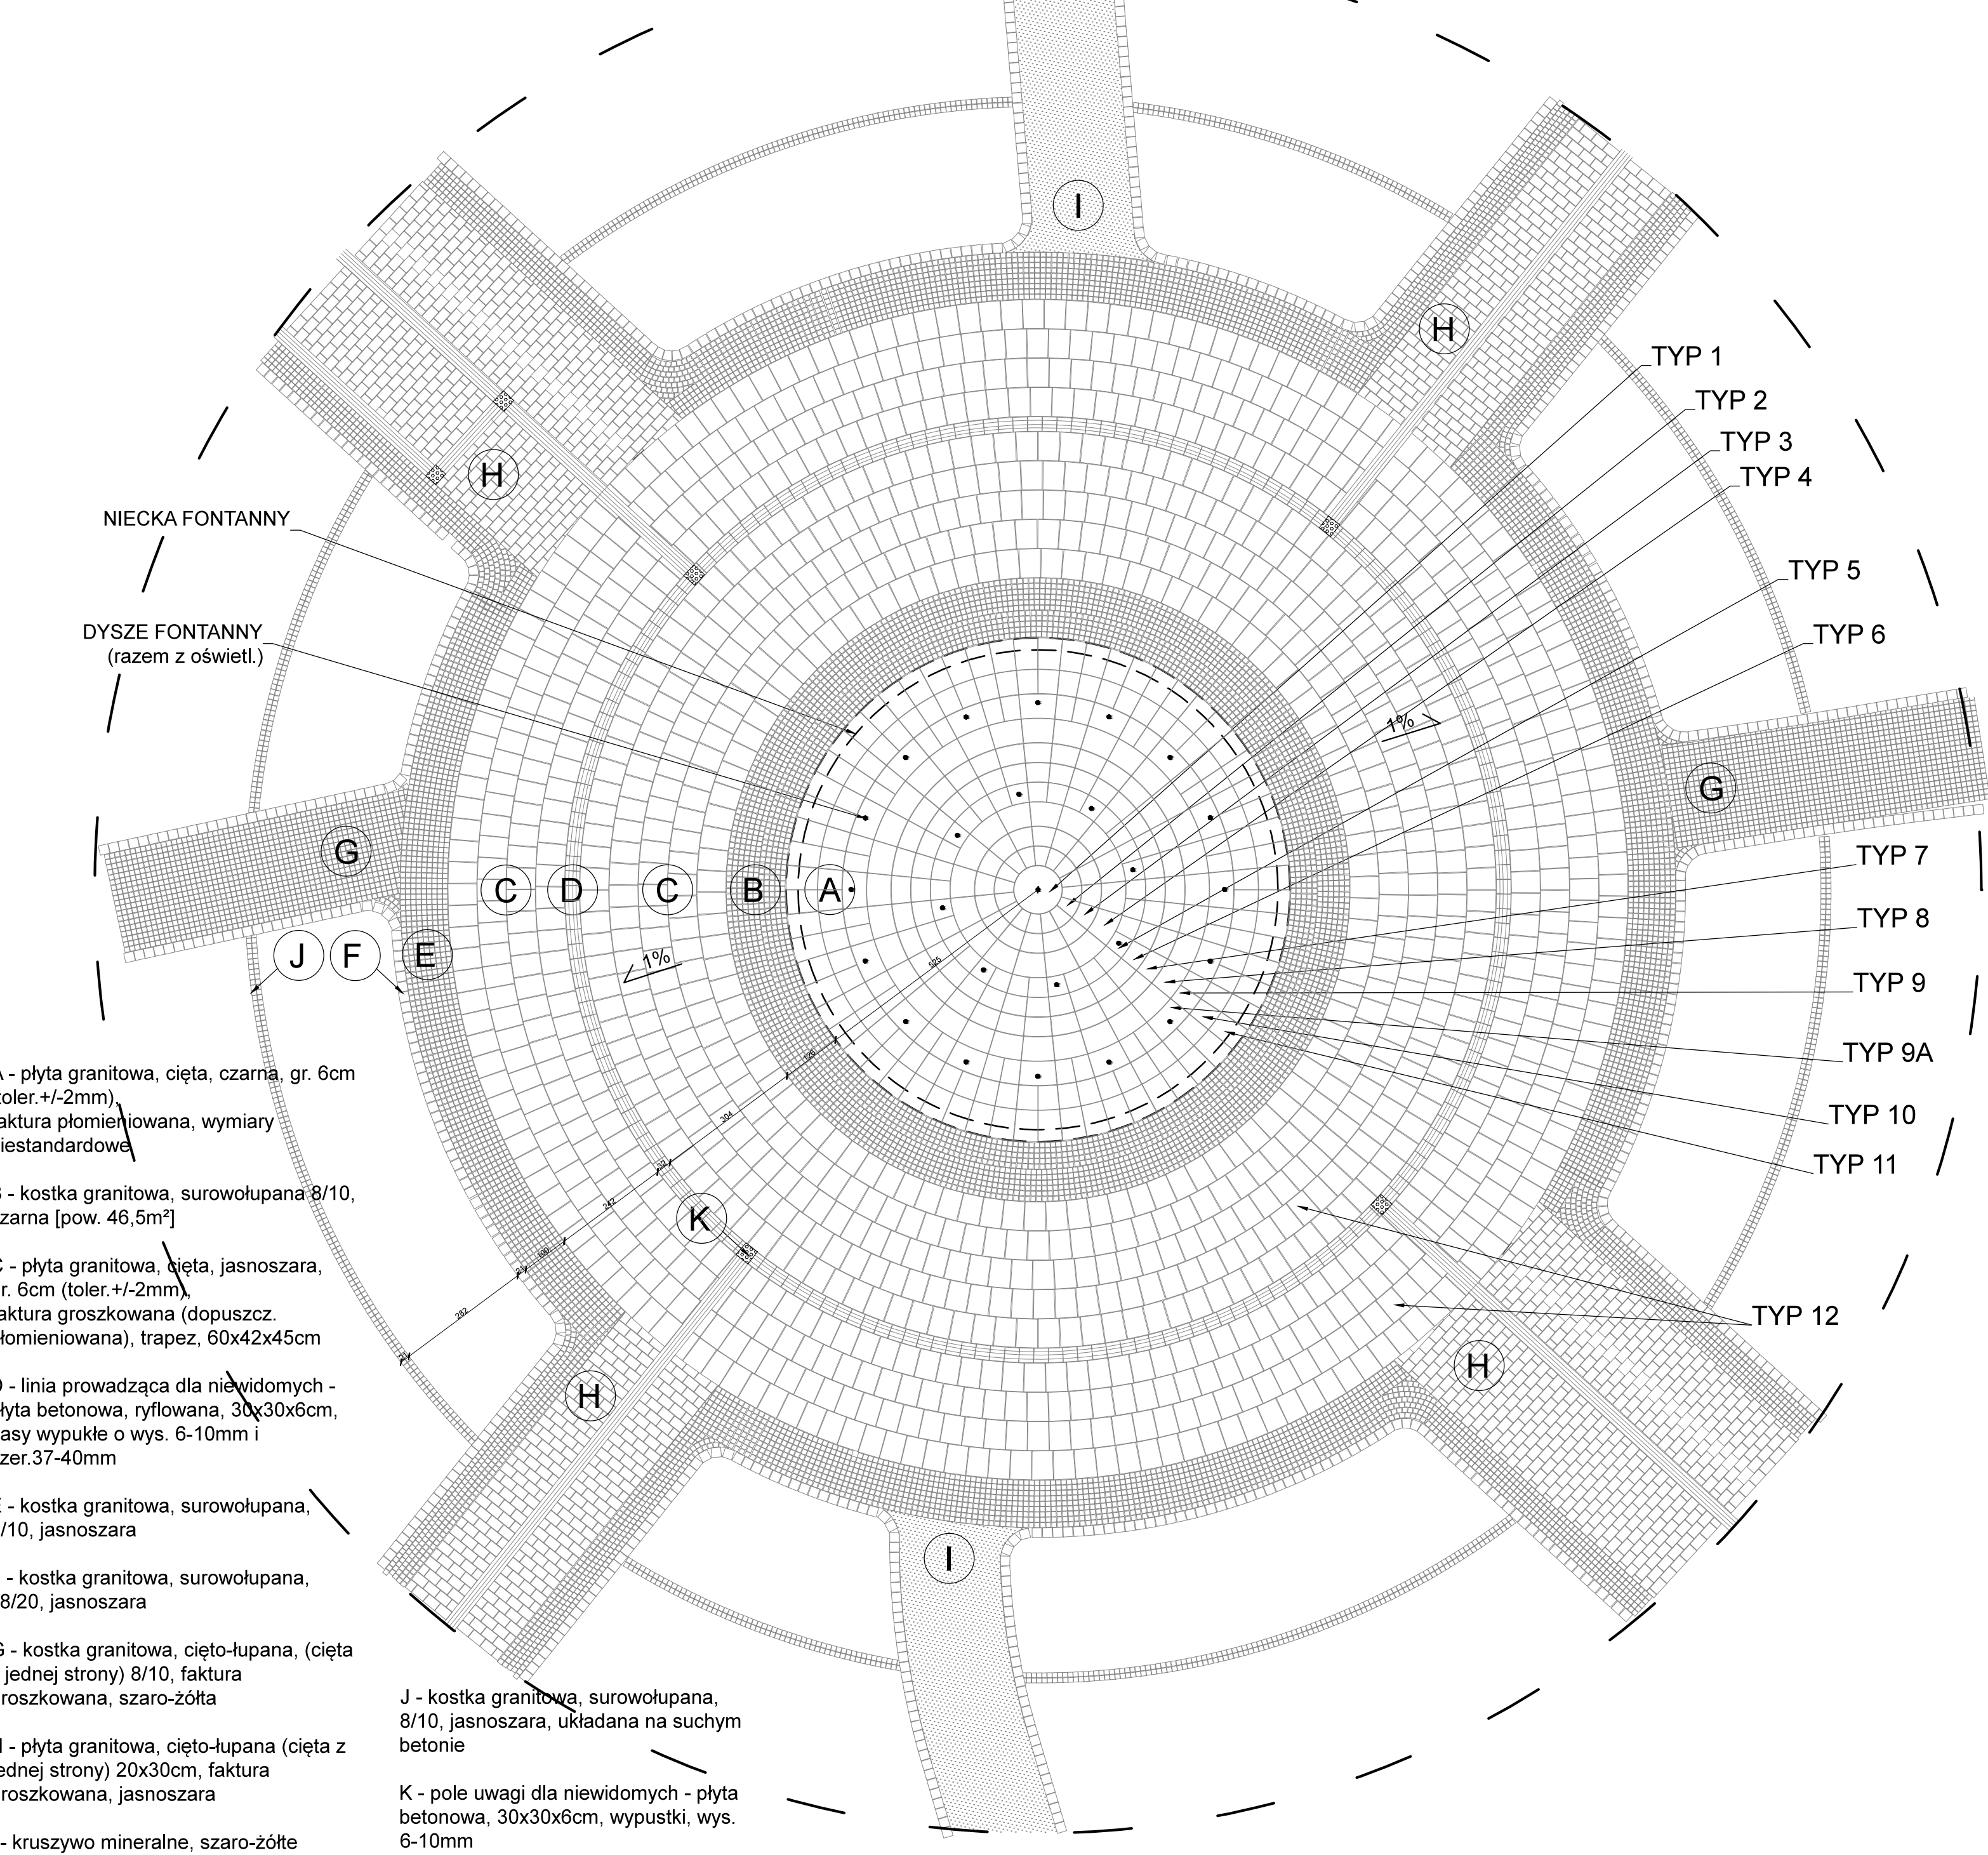


| DETAL PŁYT  
Skala 1:20

NAWIERZCHNIA FONTANNY:  
płyty granitowe, cięte, czarne, gr. 6cm (toler.+/-2mm),  
faktura płomieniowana, wymiary niestandardowe - układane z dystansem 1cm, BEZ SPOINY

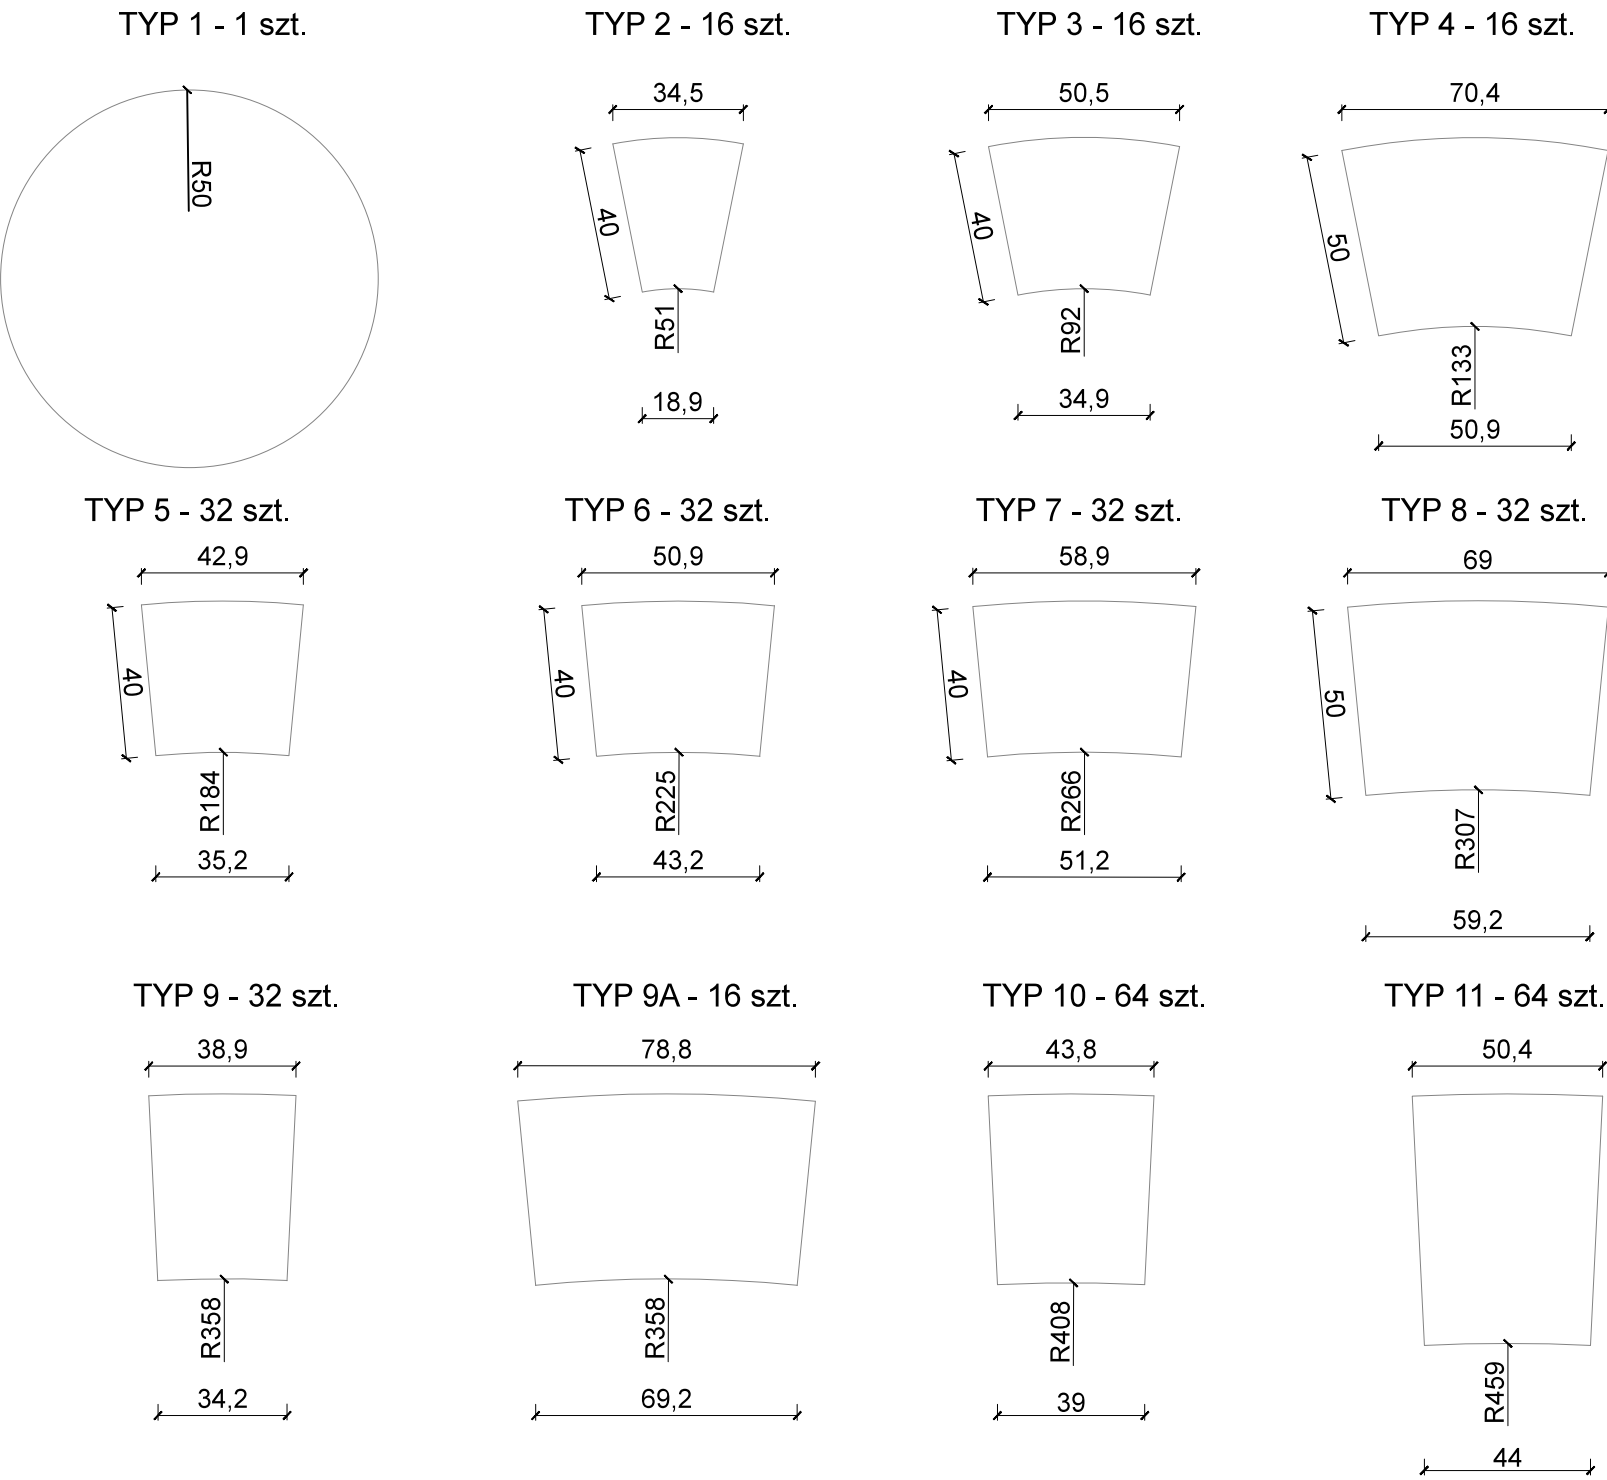

NAWIERZCHNIA PLACU:  
płyty granitowe, cięte, jasnoszare, gr. 6cm (toler.+/-2mm),  
faktura grostkowana (dopuszcz. płomieniowana)  
trapezowe, wymiar 60x42x45, spoinowane fugą drenażową

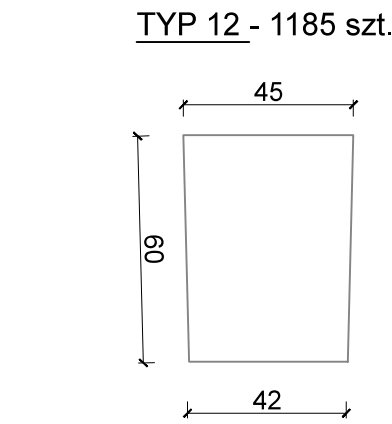

		<b>PRACOWNIA 44STO</b> EWA TWARDOCH ul. Konarskiego 6/4, 44-100 Gliwice tel. 513 105 268 NIP: 969-118-23-03	
Zadanie:		PARK MIEJSKI W SANDOMIERZU Aktualizacja dokumentacji projektowej	
Inwestor:		GMINA MIEJSKA SANDOMIERZ Pl. Poniatowskiego 3, 27-600 Sandomierz	
Temat opracowania: <b>PROJEKT UKŁADU KOM. - NAW. PLACU CENTRALNEGO</b>			
Zespół projektowy:	Nr uprawnień:	Podpis:	
mgr inż. Ewa Twardoch, arch.kraj.			
mgr inż. Marta Goceł, arch. kraj.			
Magda Rugor, stud. arch.			
Branża:	Architektura	Faza:	PB/PW
Skala:	1:100/1:20	Data:	17.11.2015 r.
			Nr rys.: KN/2.0