

SKALA 1 500  
ARK.MAPY 15-8/23a-4/


Woj.: świętokrzyskie  
Pow.: sandomierski  
Gmina: Sandomierz  
Obręb: Sandomierz Lewobrzeżny

Wykonano: październik 2011

USŁUGI GEODEZYJNE  
Dorota Gołec-Kozak  
tel. 698 888 174  
ul. Orzeszkowej 5/5 26-400 Tarnobrzeg  
NIP 867-201-60-17 REGON 180442936

**STAROSTA SANDOMIERSKI**  
Ponieważ Otródek Dokumentacji Geodezyjnej  
i Kartograficznej w Sandomierzu  
W obszarze oznaczonym linią  
aktualizacji treści mapy zasadniczej. Dokumenty z pominięciem  
uzupełniającego przyjęło do zasobu powiatowego  
w dniu 26.10.2011  
Niniejsza mapa może służyć do celów projektowych.  
Projektowane obiekty budowlane wymagające pozwolenia na budowę  
podlegają wyliczeniu i inwentaryzacji powoławczej przez jednostki  
uprawnione do wykonywania prac geodezyjnych.

26.10.2011  
inż. Tadeusz Matc

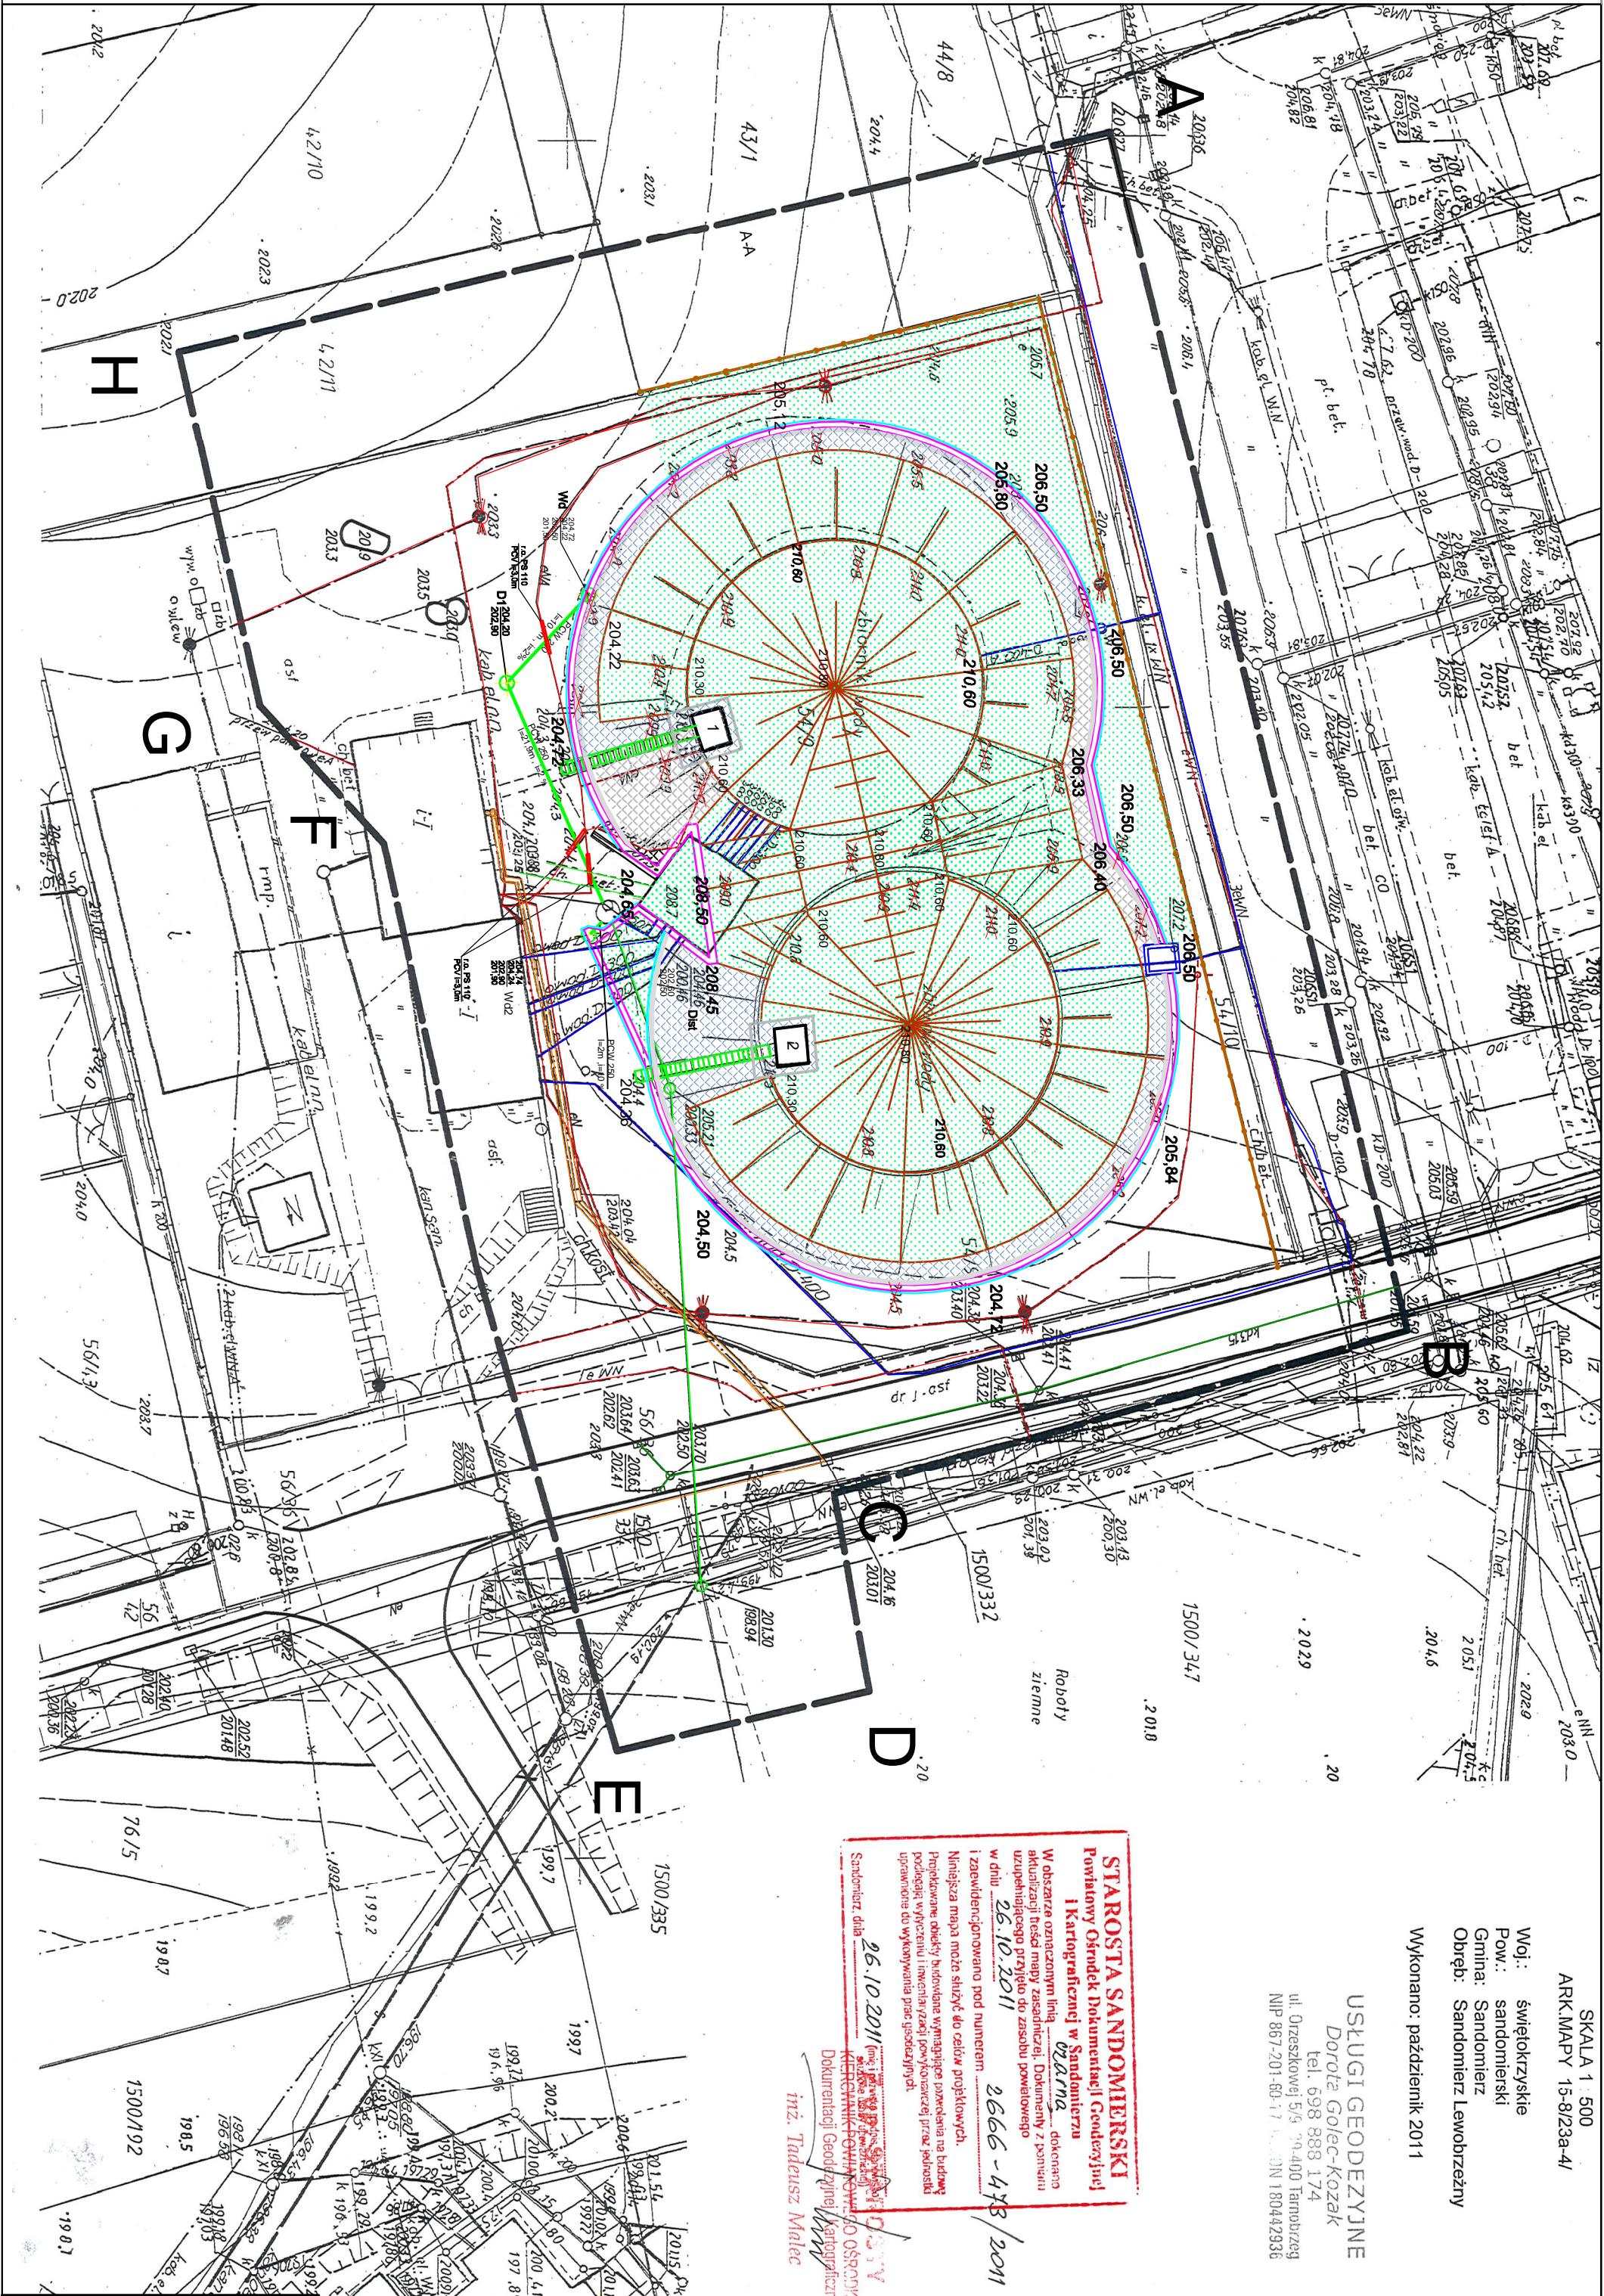

**STAROSTA SANDOMIERSKI**  
Zespół uzgadniania Dokumentacji Projektowej  
Na podstawie art. 28 ust. 1 ustawy z dnia 17 maja 1999 r. - Prawo geodezyjne  
i kartograficzne (Dz. U. z 2010 r. Nr 100, poz. 1086 i Nr 120, poz. 1266) uzgodniono  
i zatwierdzono projektowane mapy zasadnicze i mapy techniczne.  
**Maciej Szwajgierca**  
(w sprawie geodezyjnej ewidencji i siatki uzbrojenia terenu)  
Inwentaryzacji powykorawczej przez jednostki uprawnione do wykonywania prac  
geodezyjnych.

Wzgodnione usytuowanie sieci uzbrojenia terenu podlega wyliczeniu i geodezyjnej  
inwentaryzacji powykorawczej przez jednostki uprawnione do wykonywania prac  
geodezyjnych.  
W razie niegodności realizacji sieci uzbrojenia terenu z uzgodnionym projektem  
inwestor zobowiązany jest przedłożyć mapę z wynikami pomiarów powykorawczych  
właścicielowi terenowi i architektoniczno-budowlanej.  
Uzgodnienie usytuowania projektowanej sieci uzbrojenia terenu zachowuje ważność  
przez okres 3 lat od dnia wydania opinii w sprawie uzgodnienia usytuowania  
projektowanych sieci uzbrojenia terenu. Uzgodnienie traci ważność w przypadku  
o którym mowa w § 13 rozporządzenia Ministra Rolnictwa i Gospodarki Żywnościowej  
z dnia 2 kwietnia 2001 r. w sprawie geodezyjnej ewidencji i siatki uzbrojenia terenu oraz  
zgodnie z uzgodnieniem Dokumentacji Projektowej (Dz. U. Nr 58, poz. 453).

**Legenda:**  
Zespół Starosty  
Antoni Kłosowski  
Sekretarz Powiatu

- Proj. umocnienie skarp za pomocą ą z płyt ażurowych do  
wys. ok. 2m ze spadkiem 1:1
- Projektowany ciek korytkowy 50x50x15cm
- Projektowane umocnienie z płyt chodnikowych  
cieku korytkowego
- Projektowana wymiana schodów ażurowych
- Projektowany projektowany mur oporowy z krzew ęznika  
drogowego typ cieki na ławie z betonu B20
- Projektowane zabezpieczenie skarp powyżej 2m i czas  
zbiorników nr 112 poprzez ponowne ich uformowanie i  
zagęszczenie, zabezpieczone za pomocą geomatyn, i  
obłożenie warstwą humusu i darni układanej krzyżowo z  
osłabieniem mieszanki traw o silnym systemie korzeniowym  
Sylk płyty stópowej z ścianą boczną zbiorników  
zabezpieczone izolacją typu ciężkiego.
- Projektowana studnia kanalizacji deszczowej
- Projektowany wpuść deszczowy z przykanalikiem  
l=48m r=20x
- Projektowana kanalizacja deszczowa (studnia + rura)
- Projektowane ogrodzenie wys. 1,6m

USŁUGI - HANDEL mgr inż. Maciej Szwajgierca		Nr
NIP: 864-163-12-01, Regon: 292465050		2
Inwestor:	PGKiM Spółka z o.o. ul. Piżemysłowa 22, 27-600 Sandomierz	
Temat:	Remont wzmacnienie obudowy ziemnej zbiorników wody pitnej przy ul. Polskiej Organizacji Wojskowej w Sandomierzu na działce nr ewid. 54/9	
Nazwa rys.:	PROJEKT ZAGOSPODAROWANIA TERENU	
Objekt:	Faza: koncepcja - wersja 2	Data: 09.2011
Branża:	Funkcja	Imię i nazwisko:
konstrukcja	Projektant	Nr upr:
sanitarna	mgr inż. Adam Szewc	Podpis: