


PRZEKRÓJ A – A

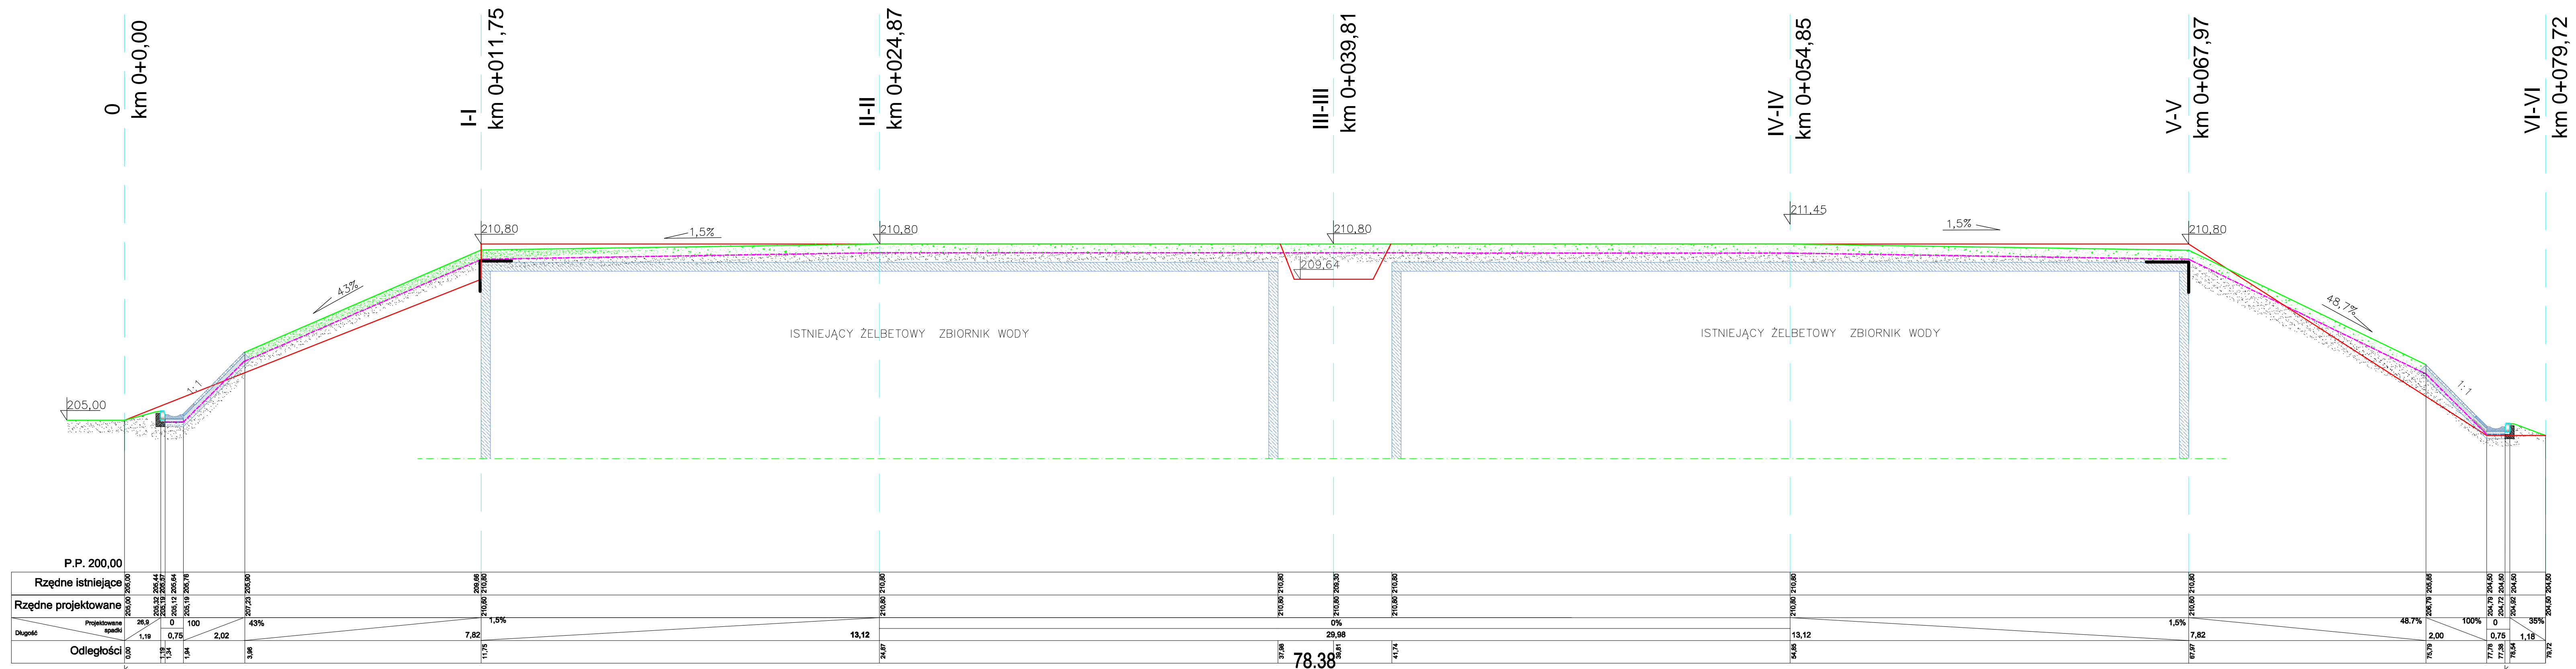

LEGENDA:

- Skarpy po darniowaniu i obsiewie
- Istniejące ukształtowanie terenu
- Warstwa geowłókniny
- Wzmocnienie skarpy płytami ażurowymi 58x58x7cm
- Izolacja przeciwwilgociowa

USŁUGI - HANDEL mgr inż. Maciej Szwagierczak			Nr Rys
NP : 864-163-12-01, Region: 2924655050			4
Inwestor:	PGKiM Spółka z o.o. ul. Przemysłowa 22 ; 27-600 Sandomierz		
Temat:	Remont wzmocnienie obudowy ziemnej zbiorników wody pitnej przy ul.Polskiej Organizacji Wojskowej w Sandomierzu na działce nr.ewid.54/9		
Nazwa rys.:	PRZEKRÓJ A-A		
Obiekt:	Faza: Projekt bud- wyk	Data: 11.2011	Skala: 1:100
Branża	Funkcja	Imię i nazwisko:	Nr upr:
konstrukcja	Projektant	mgr inż. Maciej Szwagierczak	SWK/0032/POOK/06