


## SCHEMAT OKNA PCV 128 x 174cm - skala 1:20

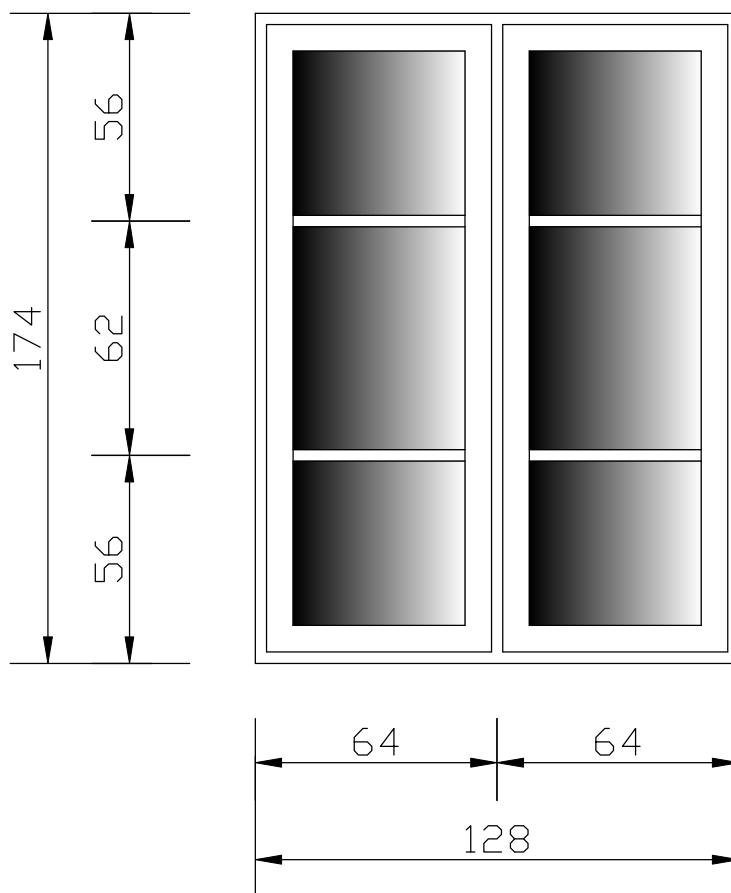

### LOKALIZACJA OKIEN O POWYŻSZYM SCHEMACIE I WYMIARACH :

- 128 x 174cm / 2szt. / - budynek przy ul. Rynek 15/1


### LOKALIZACJA OKIEN O POWYŻSZYM SCHEMACIE LE CZ INNYCH WYMIARACH :

- 114 x 157cm / 3szt. / - budynek przy ul. Rynek 8/4 ( brąz )
- 104 x 147cm / 3szt. / - budynek przy ul. Rynek 31a/3
- 100 x 150cm / 2szt. / - budynek przy ul. Rynek 31b/2
- 100 x 150cm / 2szt. / - budynek przy ul. Rynek 31b/4
- 110 x 151cm / 2szt. / - budynek przy ul. Opatowskiej 11/5
- 127 x 171cm / 2szt. / - budynek przy ul. Zamkowej 6/7 ( ciemny brąz )
- 112 x 174cm / 1szt. / - budynek przy ul. Zamkowej 10/3
- 118 x 179cm / 4szt. / - budynek przy ul. Katedralnej 7/1 ( ciemny brąz )
- 118 x 179cm / 3szt. / - budynek przy ul. Katedralnej 7/2 ( ciemny brąz )

# SCHEMAT OKNA PCV 108 x 130cm - skala 1:20

---

---

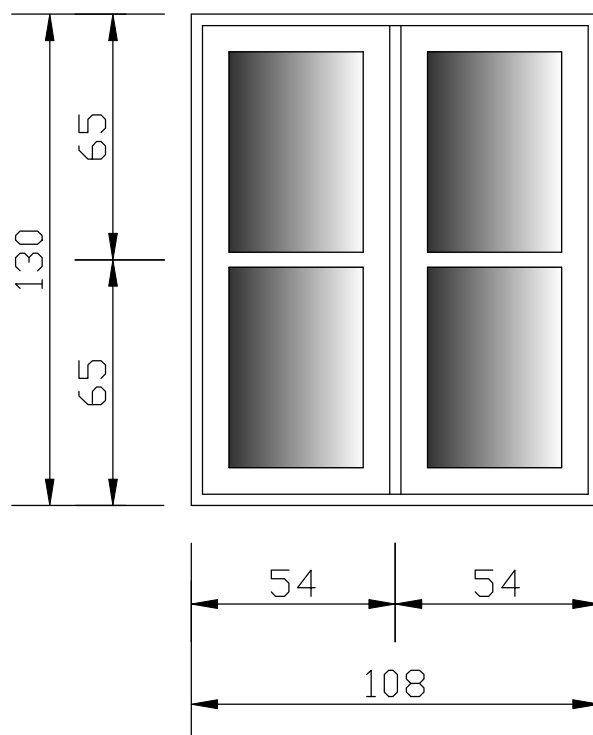


**LOKALIZACJA OKIEN O POWYŻSZYM SCHEMACIE  
I WYMIARACH :**

**- 108 x 130cm / 2szt./ - budynek przy ul. Opatowskiej 4/4**

# SCHEMAT OKNA PCV 87 x 114cm - skala 1:20

---

---

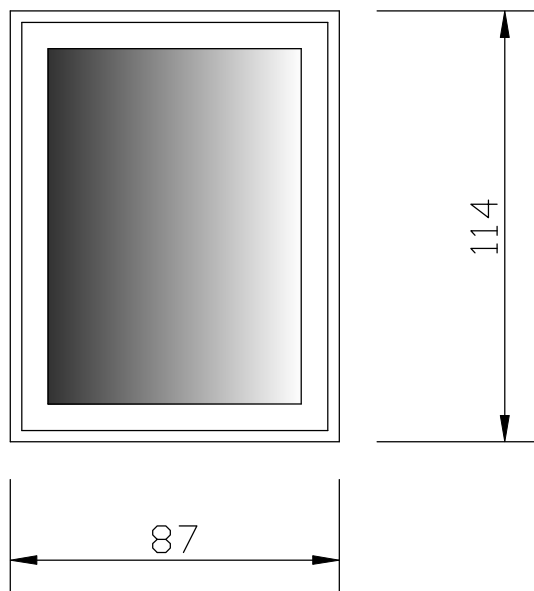


**LOKALIZACJA OKIEN O POWYŻSZYM SCHEMACIE  
I WYMIARACH :**

**- 87 x 114cm / 4szt./ - budynek przy ul. Rynek 4/6/3**

# SCHEMAT OKNA PCV 50 x 150cm - skala 1:20

---

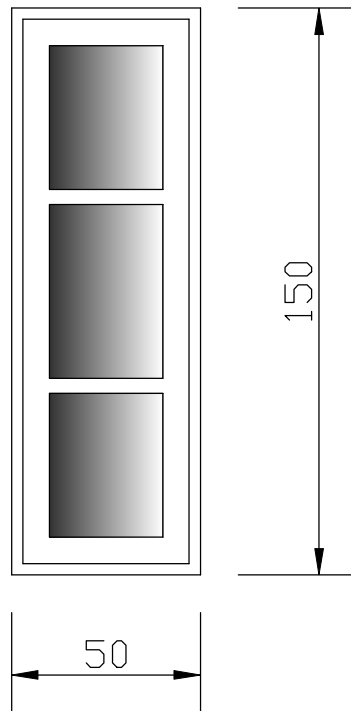


## LOKALIZACJA OKIEN O POWYŻSZYM SCHEMACIE I WYMIARACH :

- 50 x 150cm / 1szt./ - budynek przy ul. Rynek 31b/2
- 50 x 150cm / 1szt./ - budynek przy ul. Rynek 31b/4

# SCHEMAT DRZWI DREWNIANYCH 124 x 252cm - skala 1:20

---

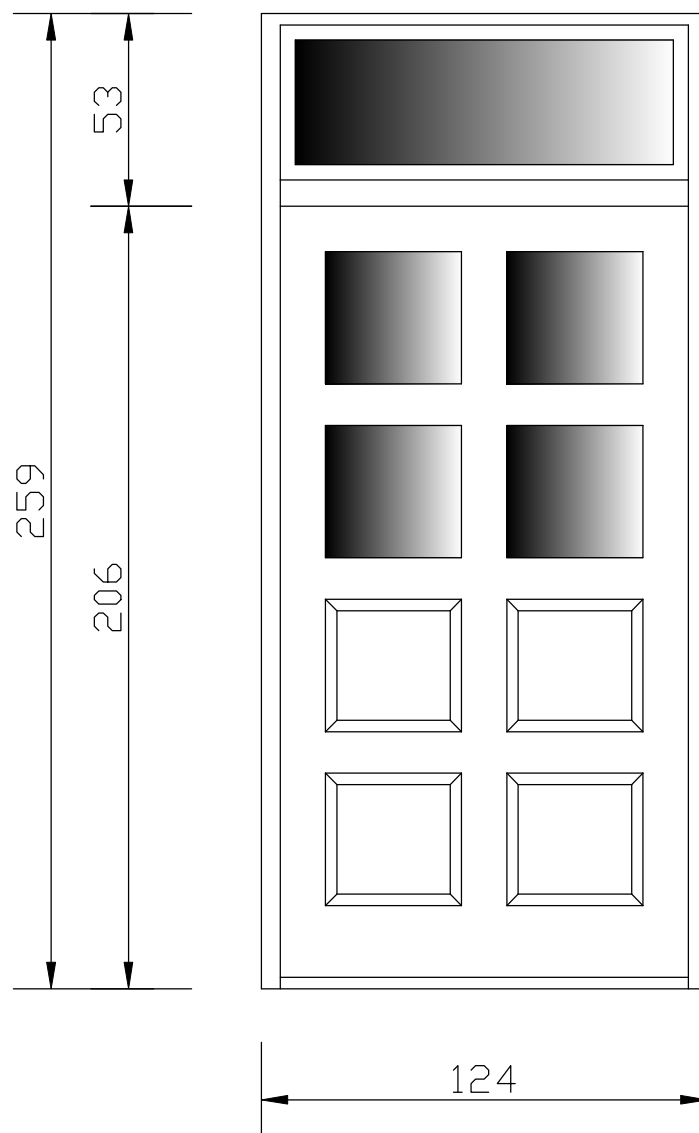


**LOKALIZACJA DRZWI O POWYŻSZYM SCHEMACIE  
I WYMIARACH :**

**- 124 x 259cm / 1szt. / - budynek przy ul. Sokolnickiego 4**

# SCHEMAT DRZWI DREWNIANYCH 134 x 206cm - skala 1:20

---

---

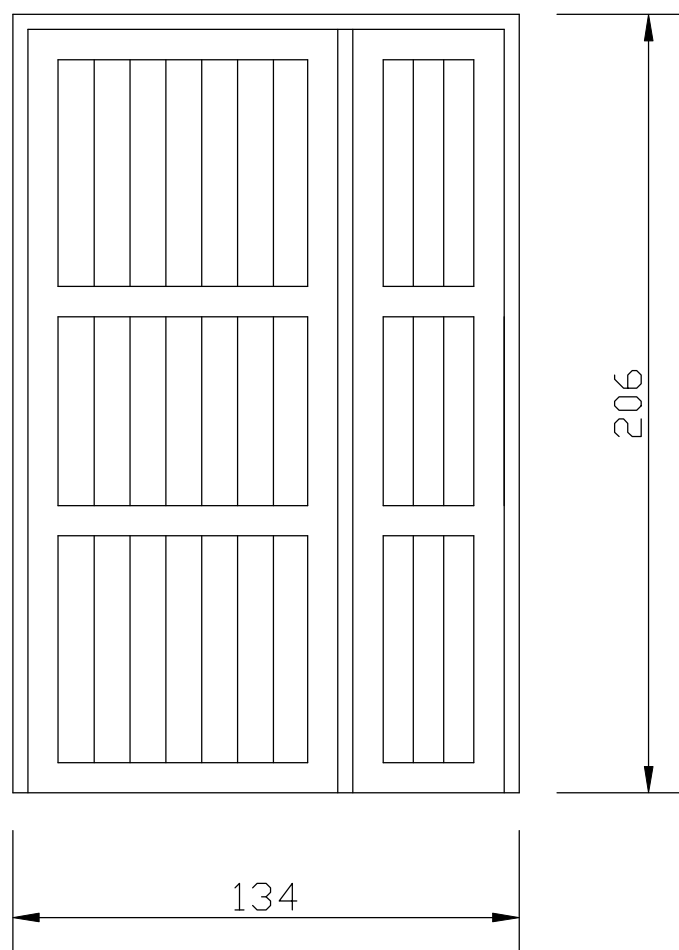


**LOKALIZACJA DRZWI O POWYŻSZYM SCHEMACIE  
I WYMIARACH :**

**- 134 x 206cm / 1szt. / - budynek przy ul. Sokolnickiego 8**

# SCHEMAT DRZWI DREWNIANYCH 133 x 250cm - skala 1:20

---

---

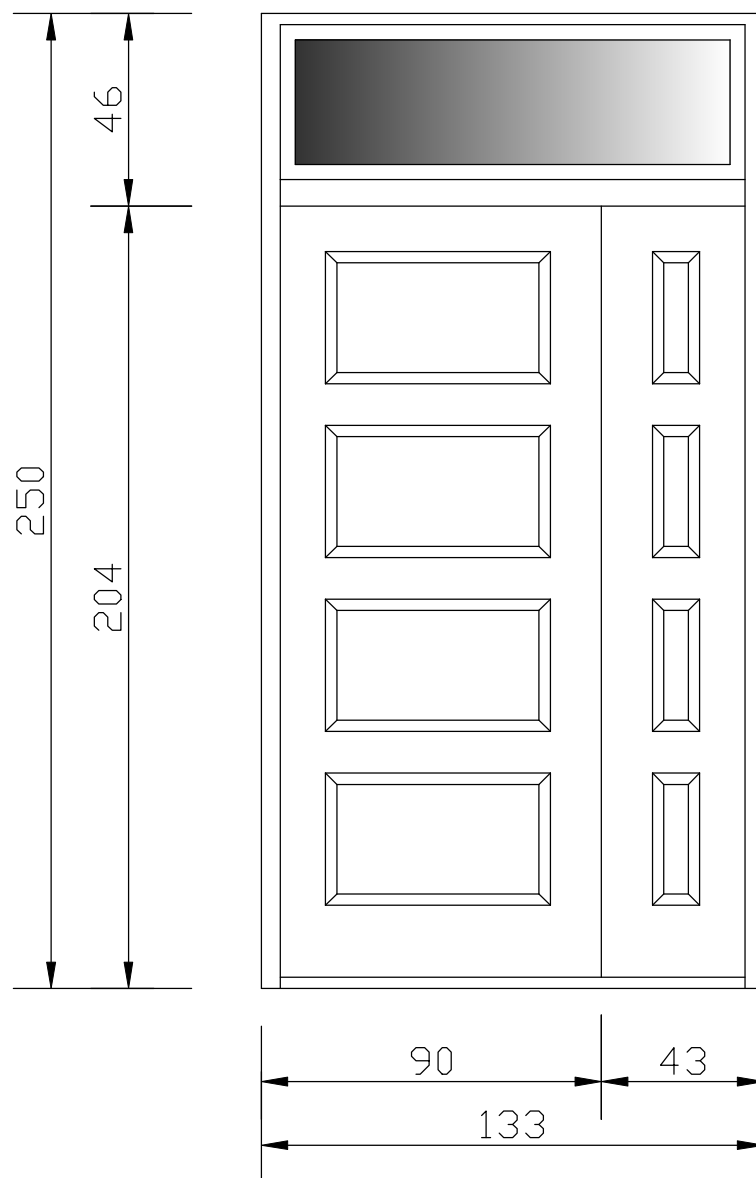


**LOKALIZACJA DRZWI O POWYŻSZYM SCHEMACIE  
I WYMIARACH :**

**- 133 x 250cm / 1szt. / - budynek przy ul. Rynek 31b**

# SCHEMAT DRZWI DREWNIANYCH 102 x 213cm - skala 1:20

---

---

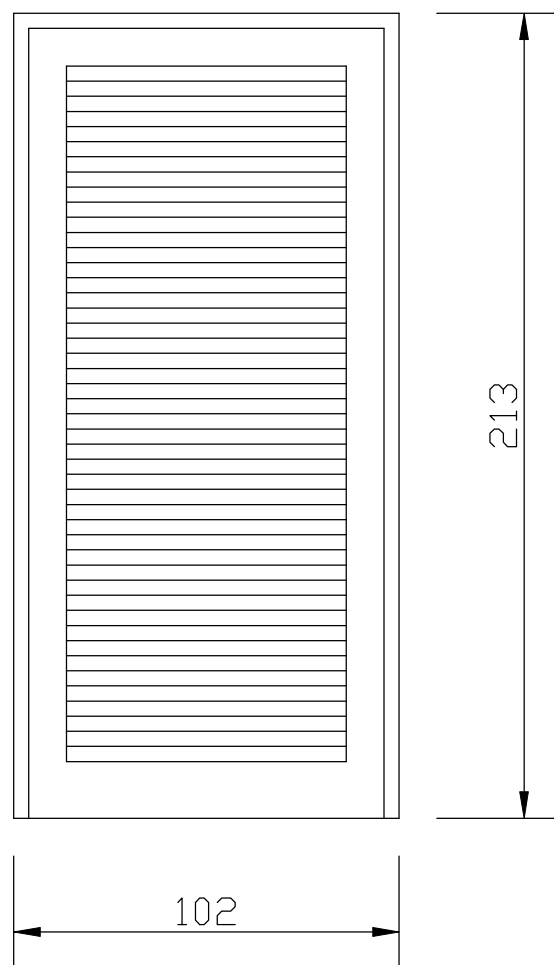

**LOKALIZACJA DRZWI O POWYŻSZYM SCHEMACIE  
I WYMIARACH :**


**- 102 x 213cm / 1szt. / - budynek przy ul. Opatowskiej 15**



## SCHEMAT DRZWI DREWNIANYCH 108 x 270cm - skala 1:20

---

---

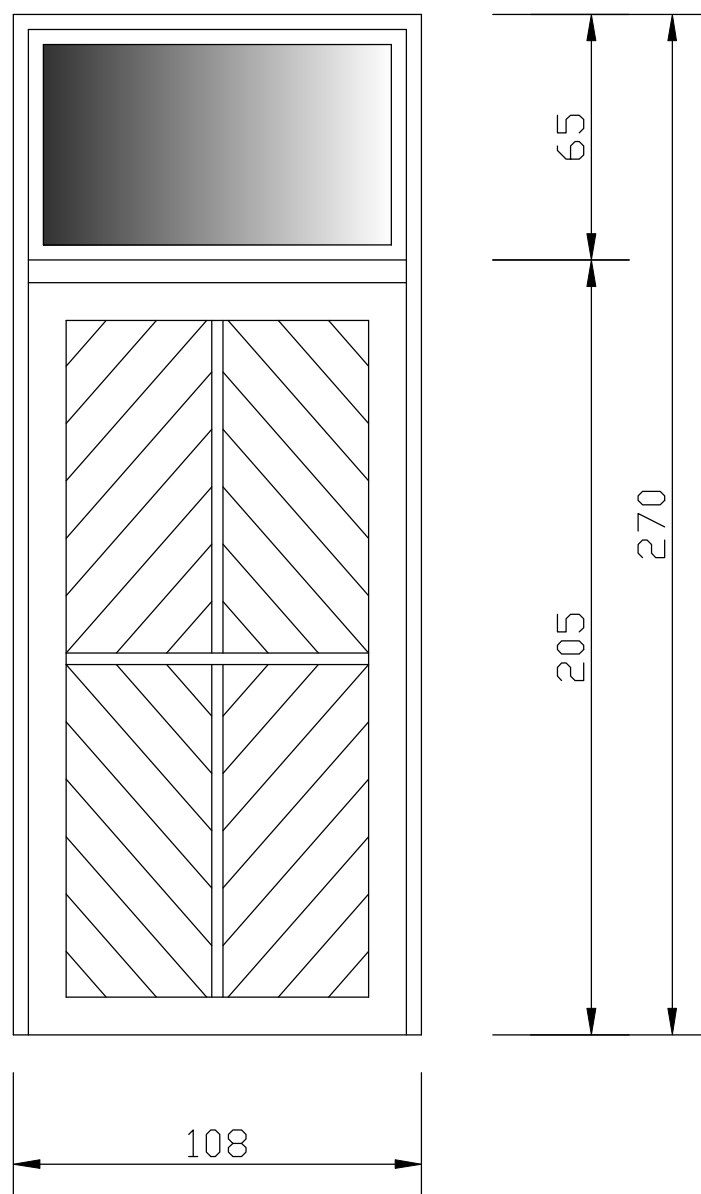


**LOKALIZACJA DRZWI O POWYŻSZYM SCHEMACIE  
I WYMIARACH :**

- 108 x 270cm / 1szt. / - budynek przy ul. Rynek 18  
( z wykorzystaniem okuć istniejących )

## SCHEMAT DRZWI DREWNIANYCH 132 x 257cm - skala 1:20

---

---

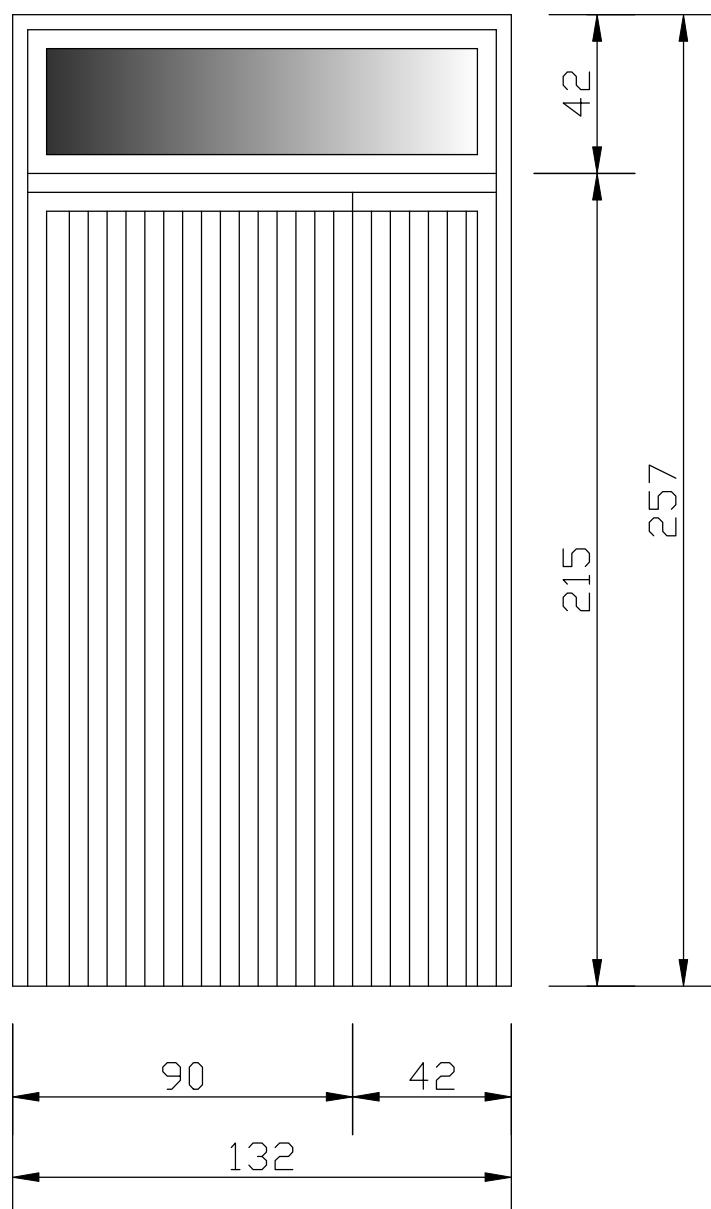


**LOKALIZACJA DRZWI O POWYŻSZYM SCHEMACIE  
I WYMIARACH :**

**- 132 x 257cm / 1szt. / - budynek przy ul. Opatowskiej 13**

## SCHEMAT DRZWI DREWNIANYCH 125 x 295cm - skala 1:20

---

---

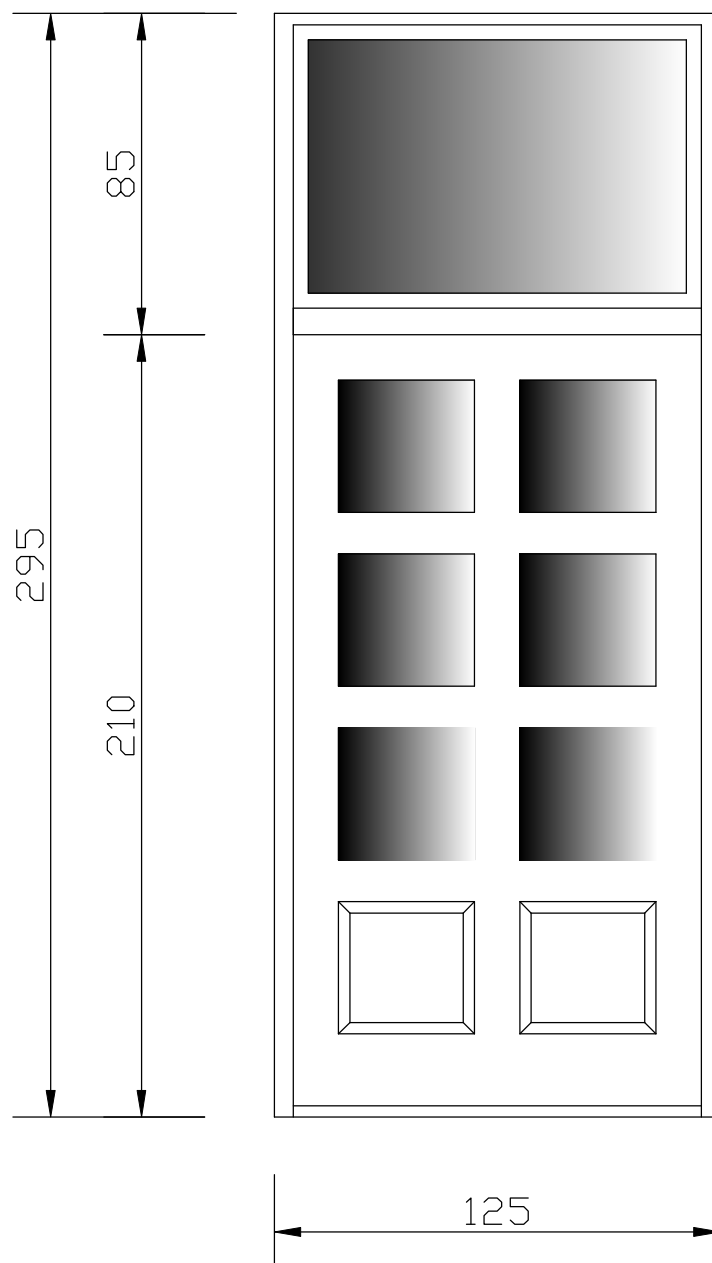

**LOKALIZACJA DRZWI O POWYŻSZYM SCHEMACIE  
I WYMIARACH :**

**- 125 x 295cm / 1szt. / - budynek przy ul. Opatowskiej 13  
( z wykorzystaniem okuć istniejących )**