UWAGA:

WARSTWA ŚCIERALNA
–mieszanka mineralna BA od 0 do 16mm
–obciążenie ruchem KRS

WARSTWA WIĄŻĄCA
–mieszanka mineralna BA od 0 do 20mm
–obciążenie ruchem KRS
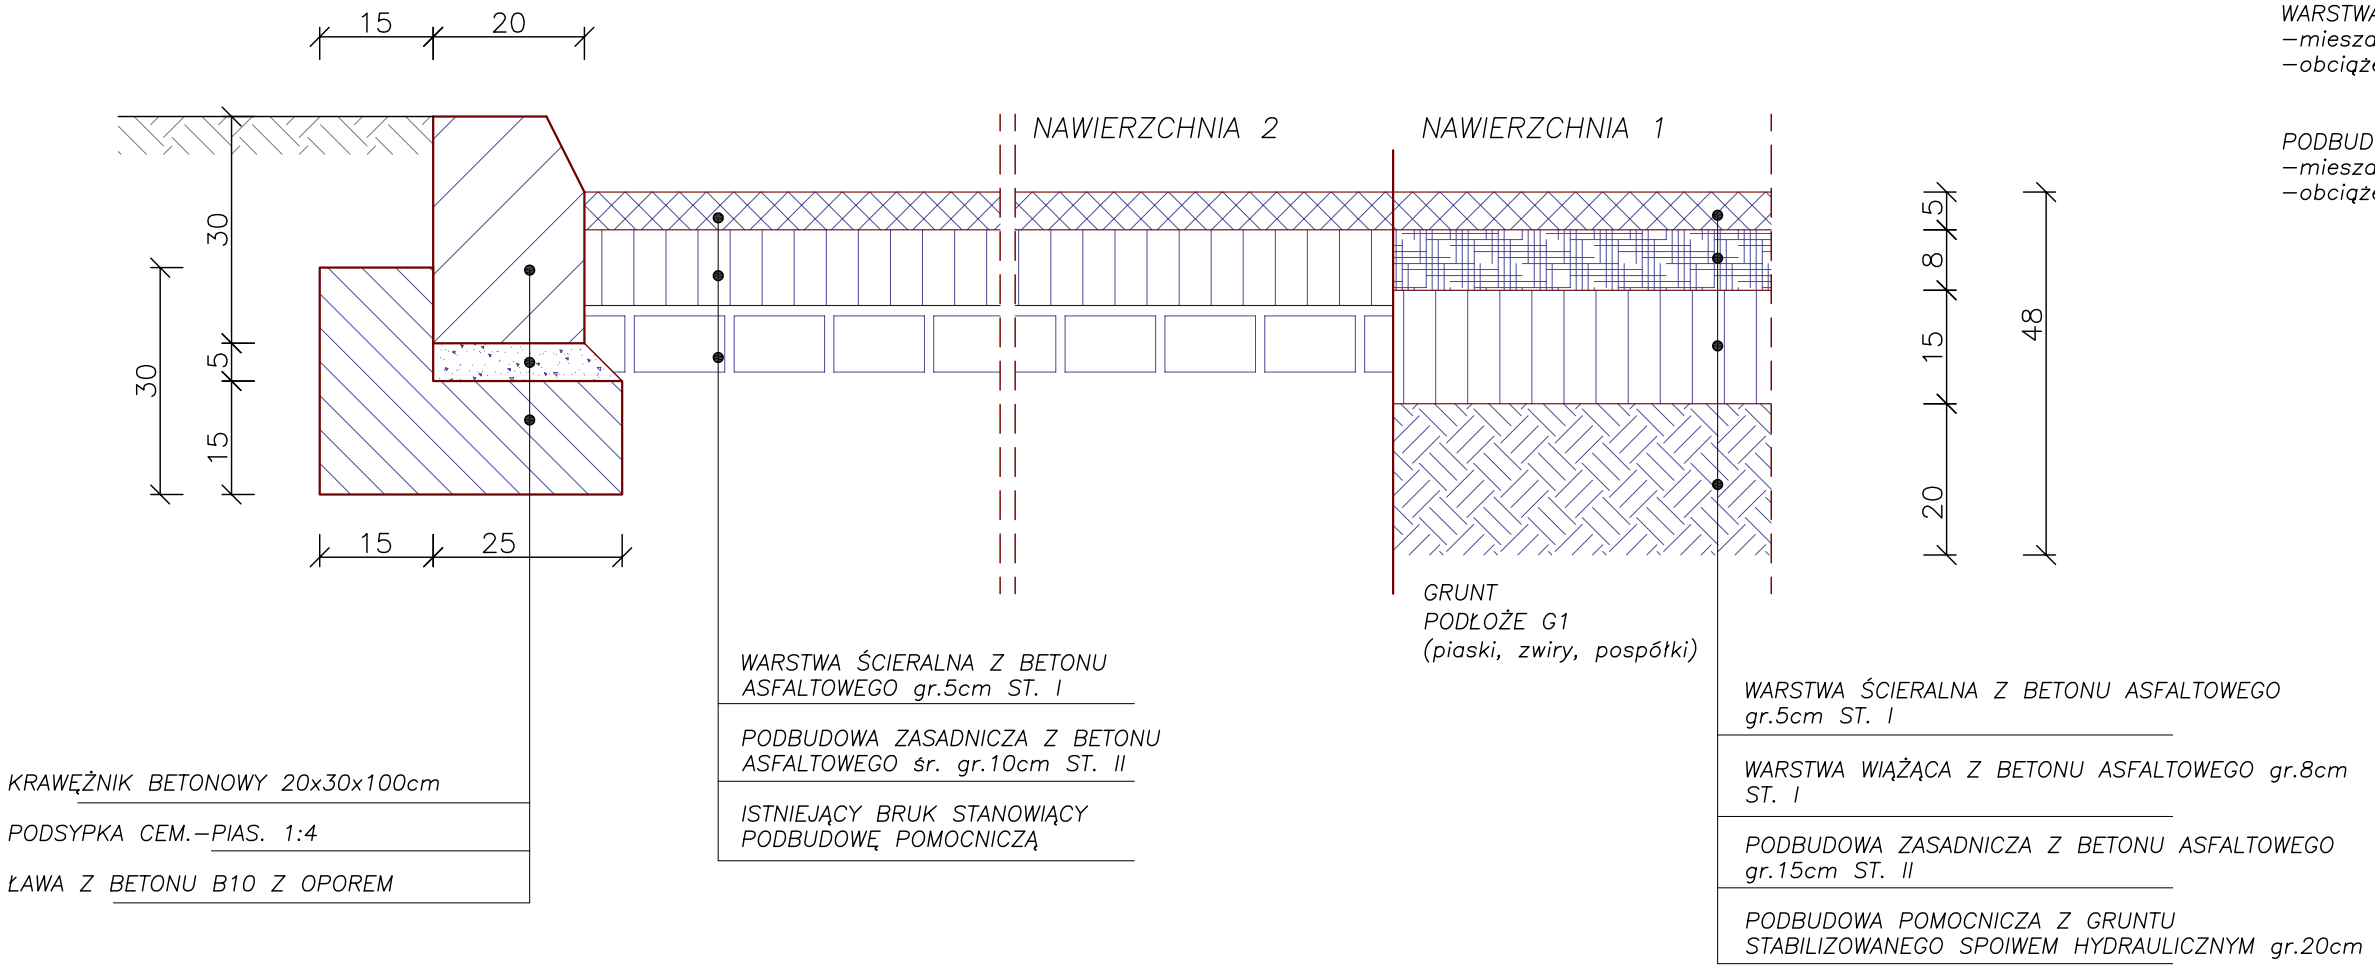
PODBUDOWA
–mieszanka mineralna BA od 0 do 31,5mm
–obciążenie ruchem KRS