


Rozwinięcie- instalacje wodociągowe
Skala : schemat

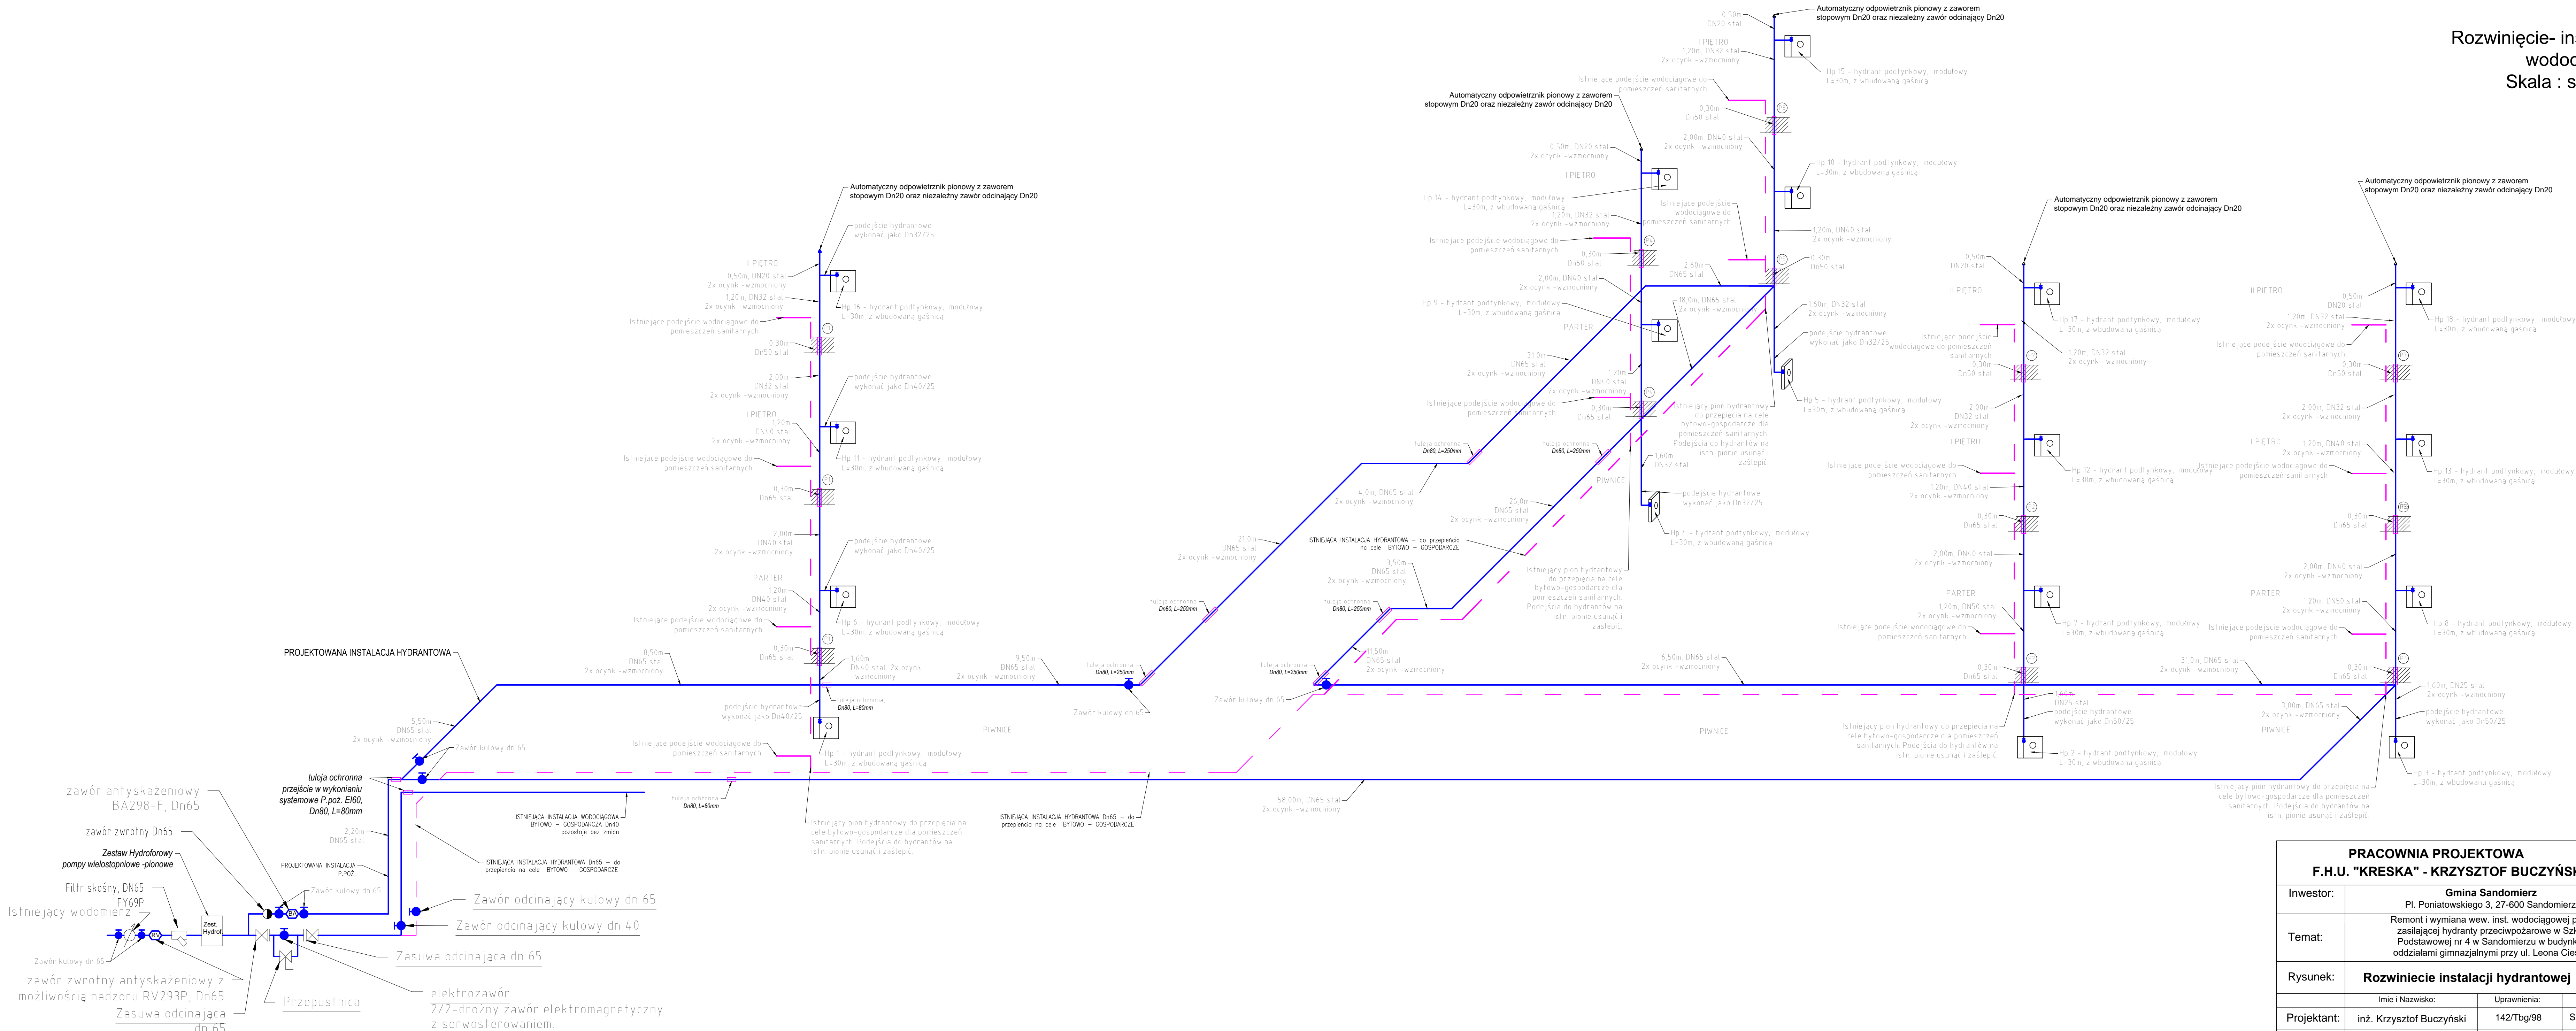

PRACOWNIA PROJEKTOWA F.H.U. "KRESKA" - KRZYSZTOF BUCZYŃSKI				39-400 Tarnobrzeg, ul.Moniuszki 20 mok. b@interia.pl tel. 692 963 726
Inwestor:	Gmina Sandomierz Pl. Poniatowskiego 3, 27-600 Sandomierz			08.2019
Temat:	Remont i wymiana wew. inst. wodociągowej p.poż. zasilającej hydranty przeciwpożarowe w Szkole Podstawowej nr 4 w Sandomierzu w budynku z oddziałami gimnazjalnymi przy ul. Leona Cieśli 2"			Nr rys. H7
Rysunek:	Rozwinięcie instalacji hydrantowej			Skala: 1:100
Projektant:	Imię i Nazwisko:	Uprawnienia:	Branża:	Podpis:
Opracował:	inż. Krzysztof Buczyński	142/Tbg/98	Sanitarna	