


SANDOMIERZ ZMIANA NR 2

MIEJSCOWEGO PLANU ZAGOSPODAROWANIA PRZESTRZENNEGO OSIEDLA "KRUKÓW"

załącznik graficzny do uchwały Rady Miasta NR XLIII/321/2001 z Dnia 06 WRZEŚNIA 2001 r.

Mapa do celów projektowych skala 1:500
 woj.świętokrzyskie m.Sandomierz
 sekcja: 15-8/19-a-4/ 15-8/19-b-3/
 Sandomierz 14-02-2001

STAROSTA SANDOMIERSKI
 Powiatowy Ośrodek Dokumentacji Geodezyjnej i Kartograficznej w Sandomierzu
 w okresie obowiązywania... dokonano aktualizacji treści... z pominięciem uzupelniającego przyrętu do zabudowy powiatowego
 w dniu 14.02.2001
 i zarejestrowano pod numerem 20066-42/2001
 niniejsza mapa może służyć do celów projektowych
 Projektowane obiekty budowlane wymagają podjęcia państwa badania...
 Z up. Starosta
 Sandomierz dnia 14.02.2001 r.
 inż. Irena Opatkiewicz
 Z-ca Maczelnika Wydziału Geodezji, Kartografii, Katastru i Hierarchizacji

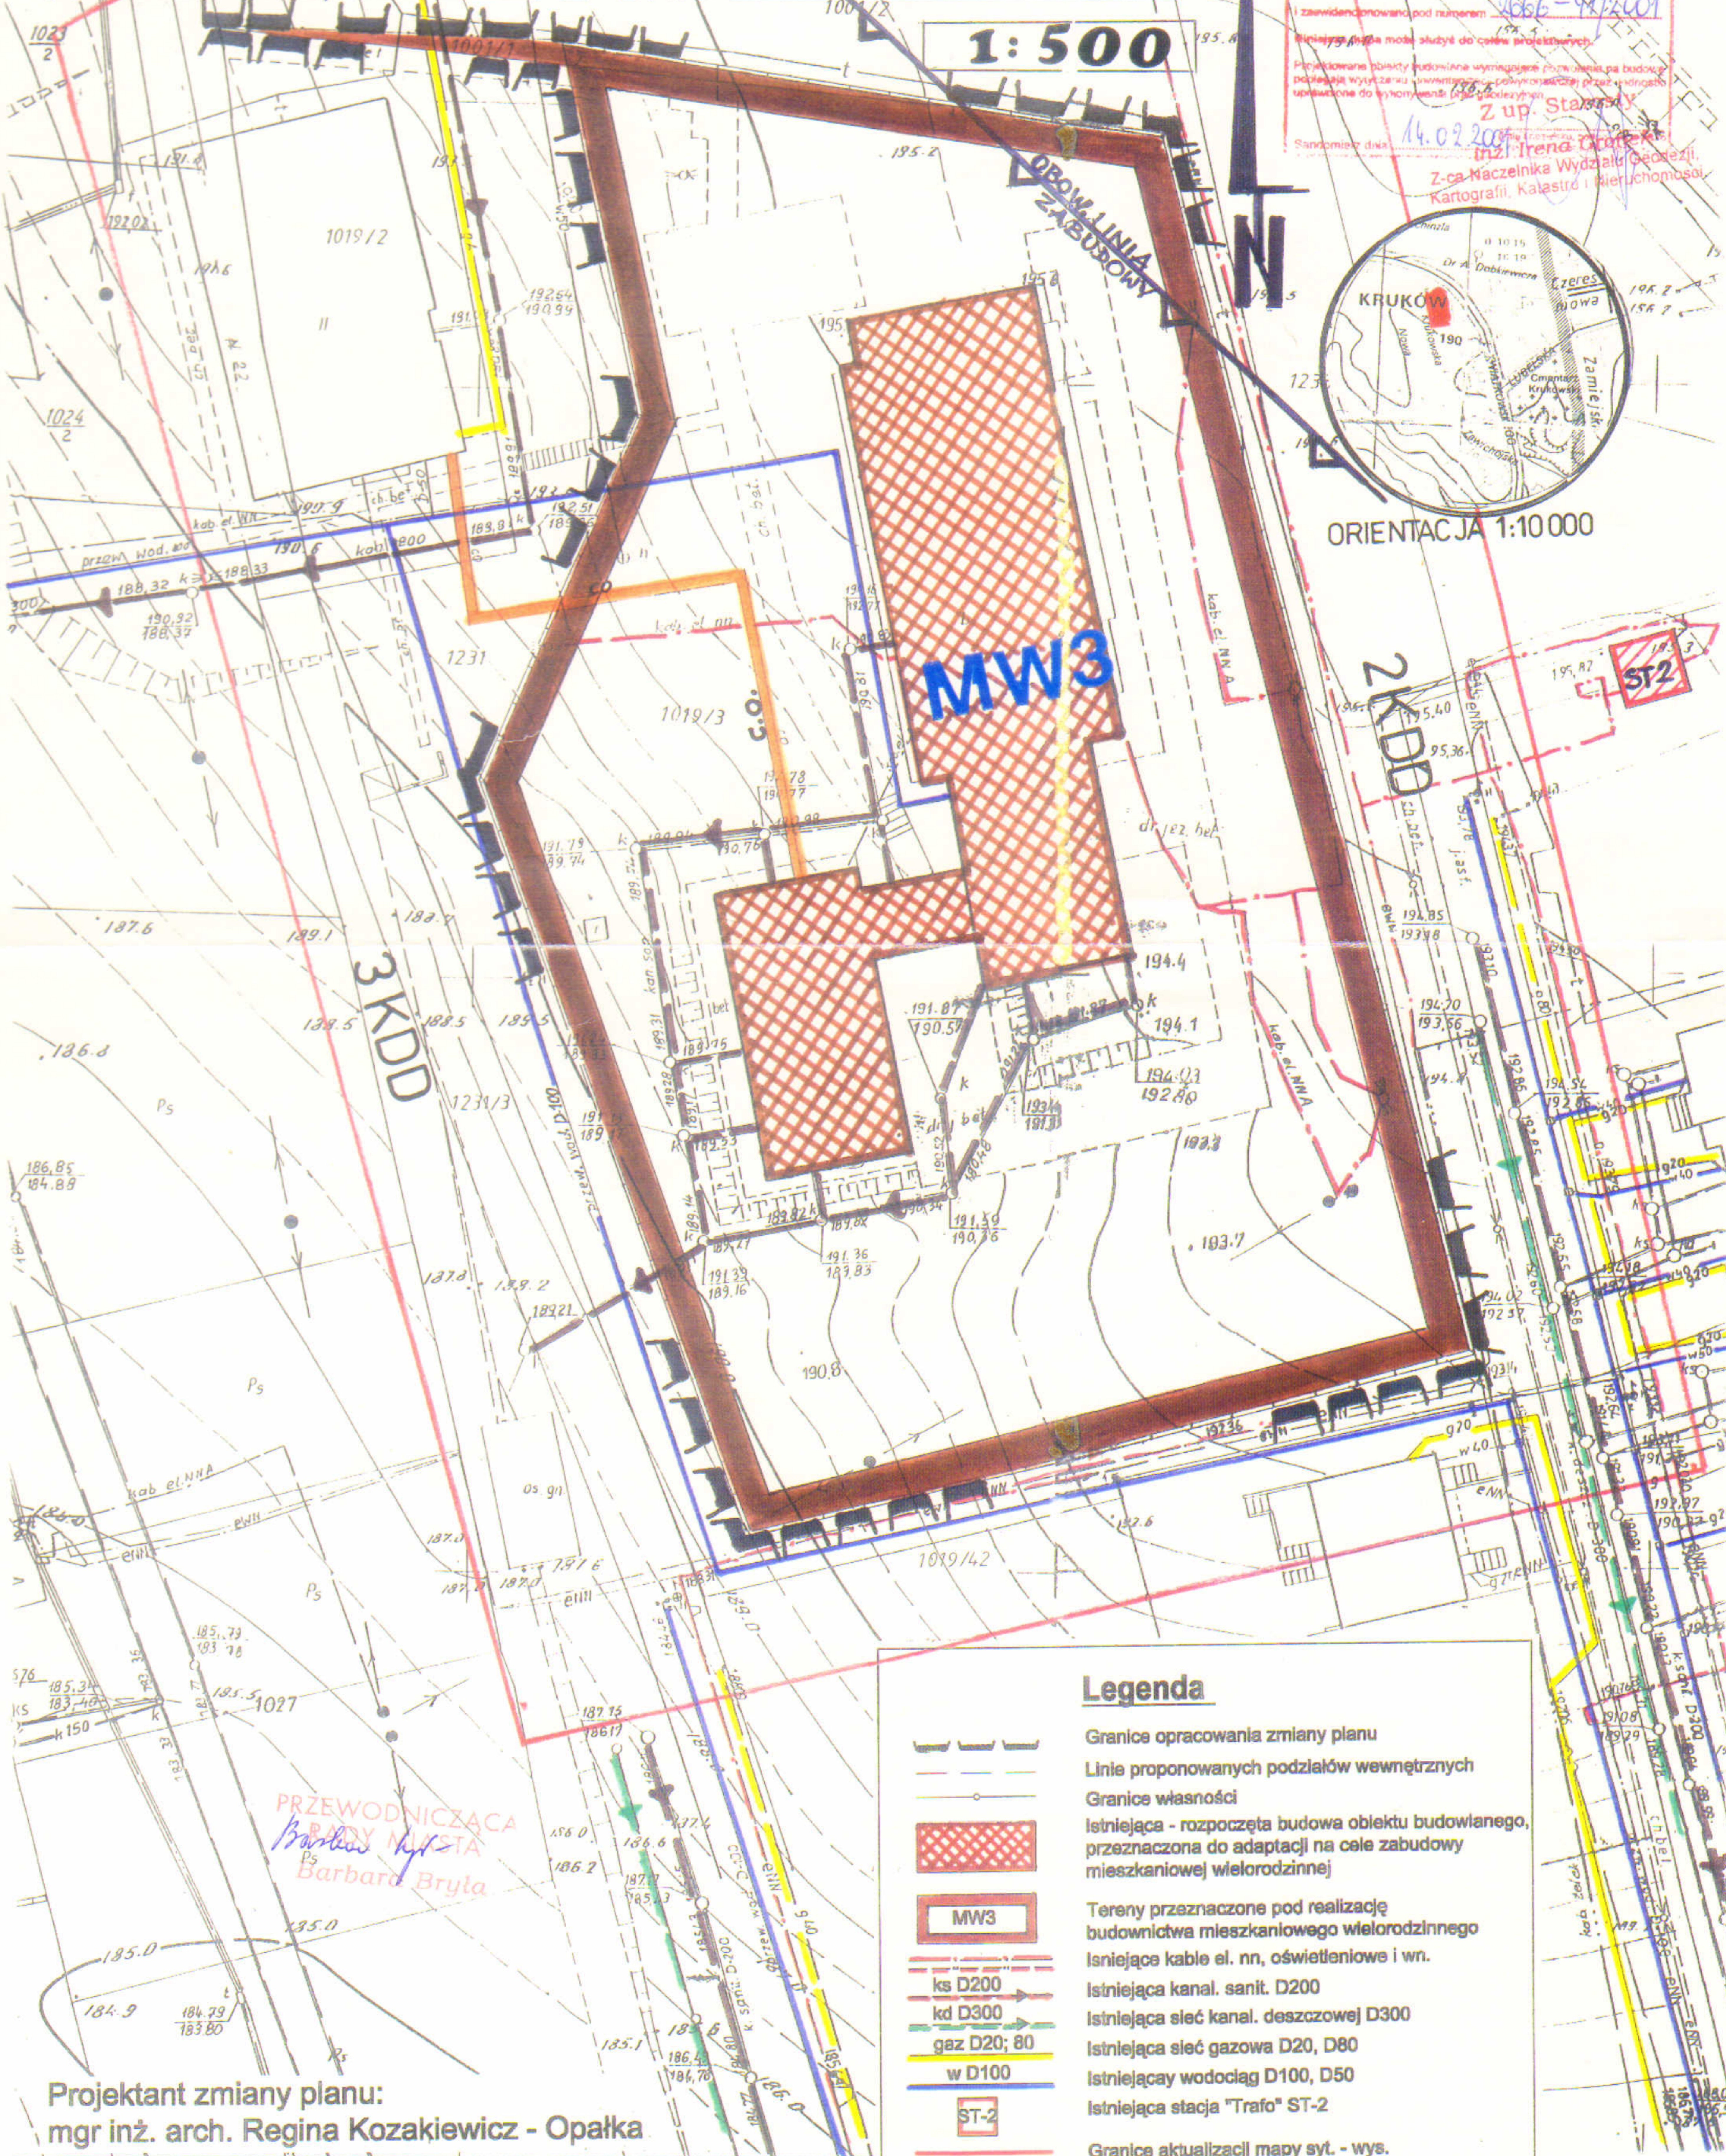

Legenda

	Granice opracowania zmiany planu
	Linie proponowanych podziałów wewnętrznych
	Granice własności
	Istniejąca - rozpoczęta budowa obiektu budowlanego, przeznaczona do adaptacji na cele zabudowy mieszkaniowej wielorodzinnej
	Tereny przewidziane pod realizację budownictwa mieszkaniowego wielorodzinnego
	Istniejące kable el. nn, oświetleniowe i wn.
	Istniejąca kanal. sanit. D200
	Istniejąca sieć kanal. deszczowej D300
	Istniejąca sieć gazowa D20, D80
	Istniejący wodociąg D100, D50
	Istniejąca stacja "Trafo" ST-2
	Granice aktualizacji mapy sat. - wys.

Projektant zmiany planu:
 mgr inż. arch. Regina Kozakiewicz - Opałka

PRZEWODNICZĄCA
 RADIOWA
 Barbara Bryła